


DOEN

plattegrond B1

loft met kamerindeling
oppervlakte: 60 m2

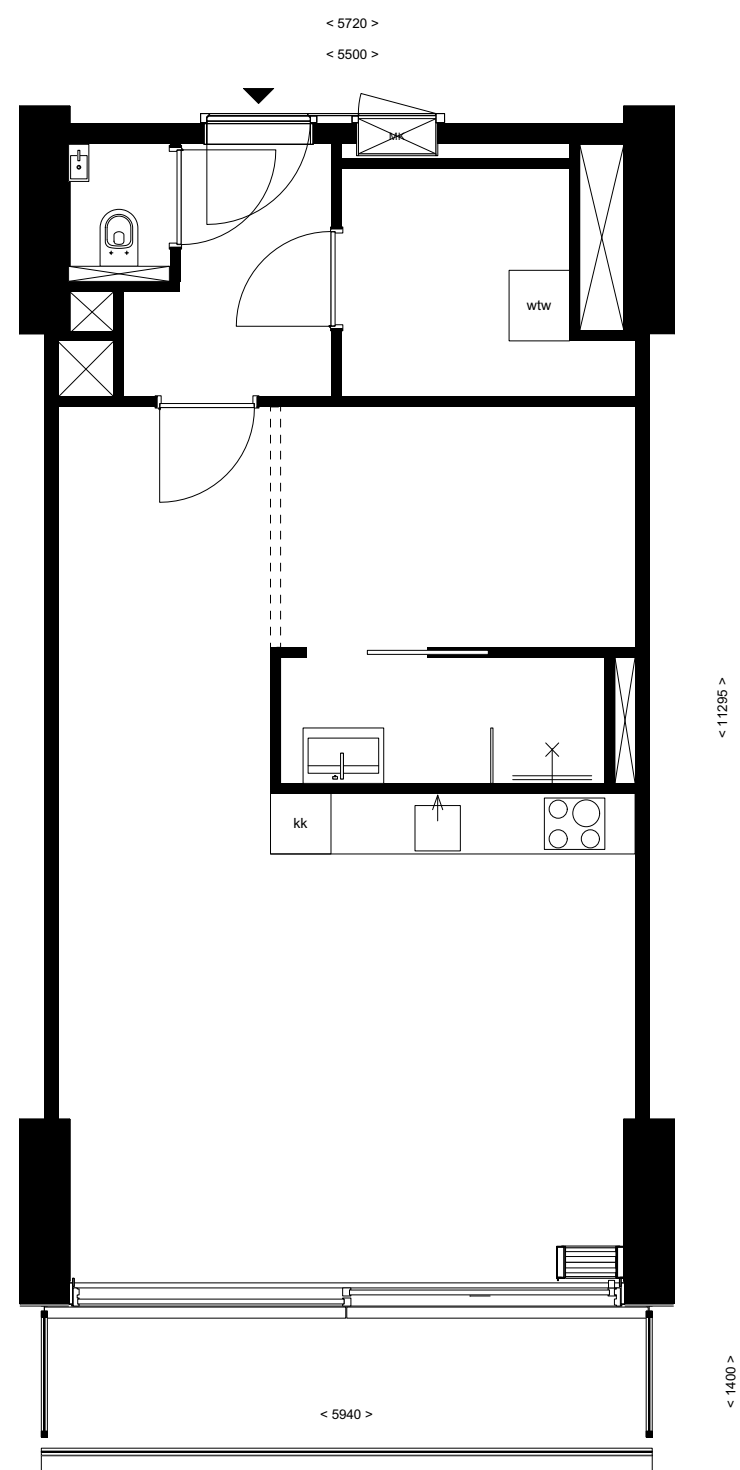

projectnaam
Distruct U- Leyten
projectnummer
D2024-0143
adres
-
omschrijving
plattegrond B1
tekeningnummer
DIS 1.00.00
status
VO
schaal 1:75 | formaat A3
getekend door
DOEN
datum
15-10-2024

alle maten in het werk te controleren


Avenue Concordia 30
3062 LJ Rotterdam
info@doen.do
www.doen.do
+31 (0)10 2459677

DOEN

plattegrond B1

loft met kamerindeling

oppervlakte: 60 m2

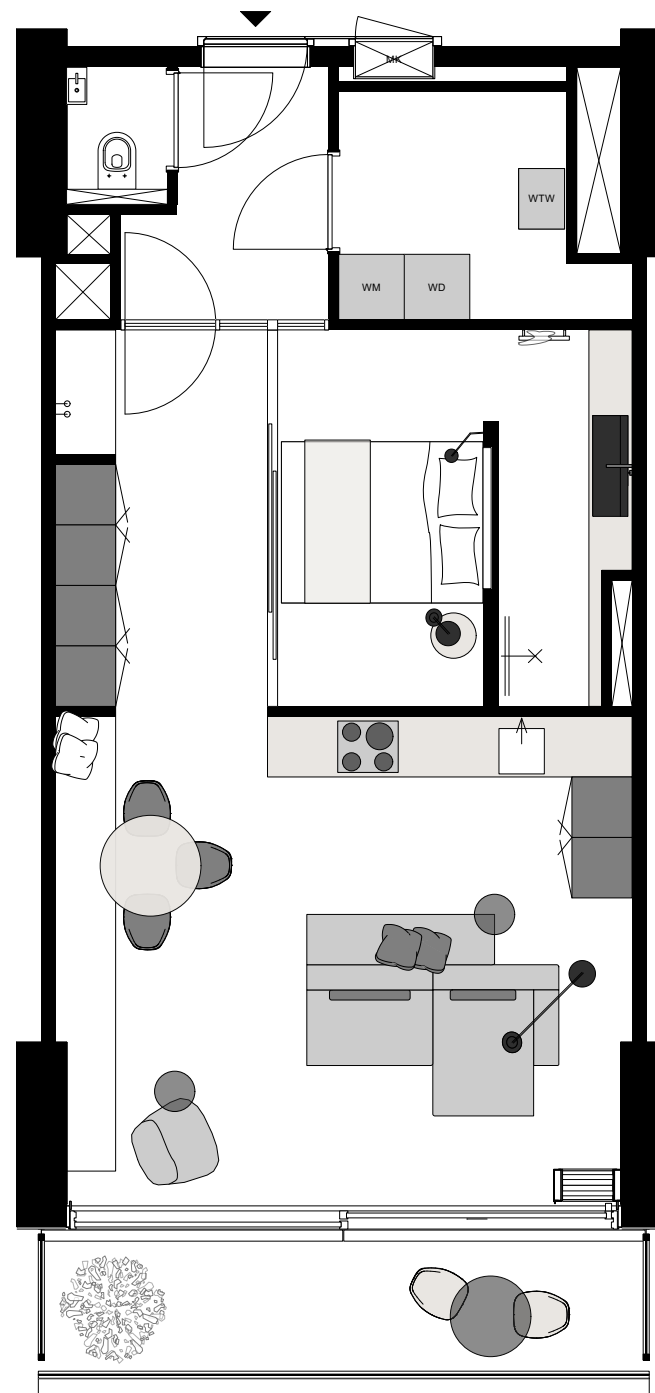

projectnaam
District U- Leyten

projectnummer
D2024-0143

adres
-

omschrijving
plattegrond B1

tekeningnummer
DIS 1.00.00

status
VO

schaal 1:75 | formaat A3

getekend door
DOEN

datum
4-9-2024

alle maten in het werk te controleren