


DOEN

plattegrond B5

traditioneel open loft

oppervlakte: 97 m2

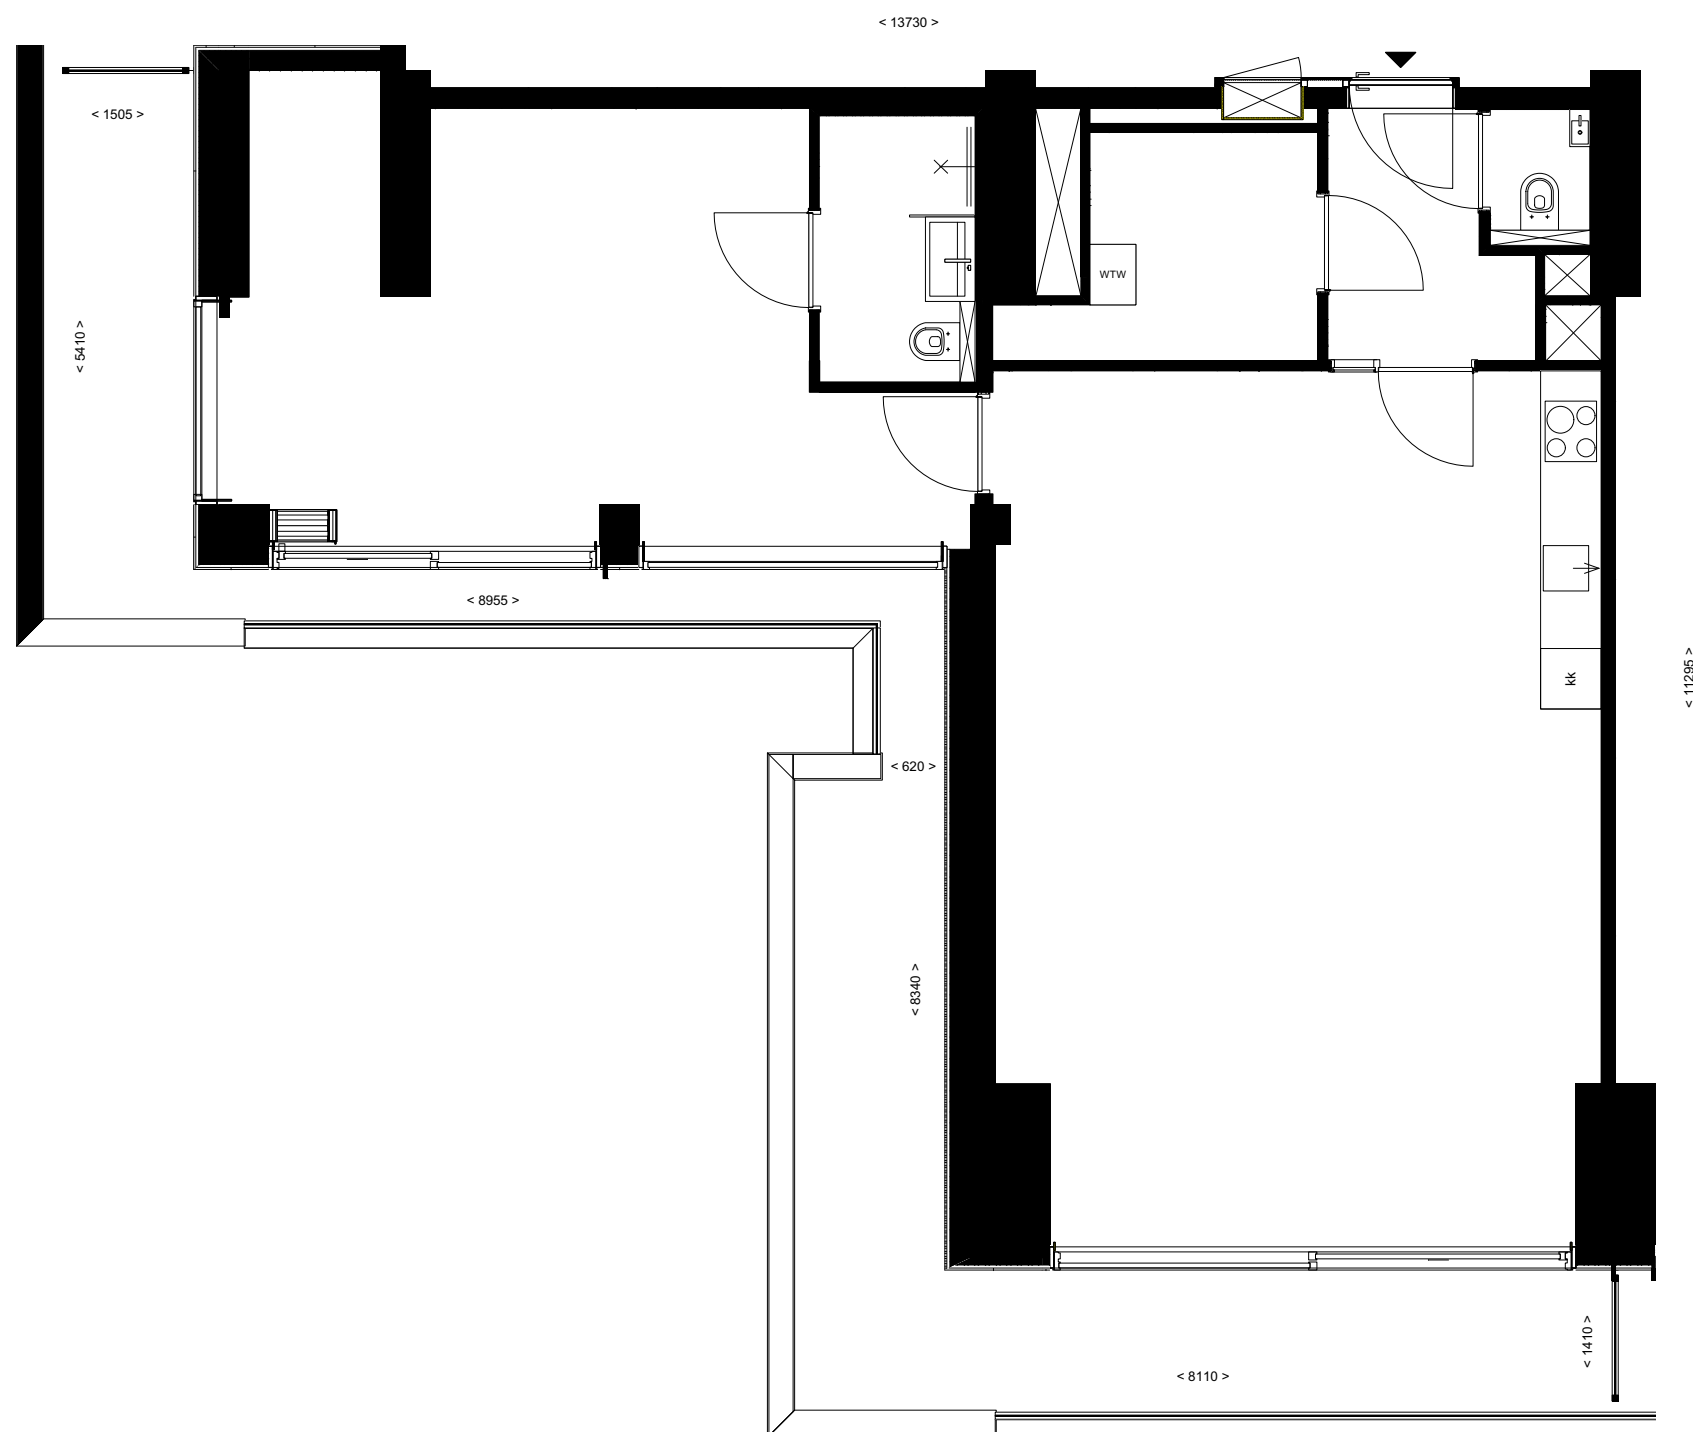

projectnaam
District U - Leyten

projectnummer
D2024-0143

adres
-

omschrijving
plattegrond B5

tekeningnummer
DIS 1.00.00

status
VO

schaal | formaat
1:75 | A3

getekend door
DOEN

datum
4-9-2024


alle maten in het werk te controleren

Avenue Concordia 30
3062 LJ Rotterdam
info@doen.do
www.doen.do
+31 (0)10 2459677

DOEN

plattegrond B5

loft met kamerindeling
oppervlakte: 97 m2

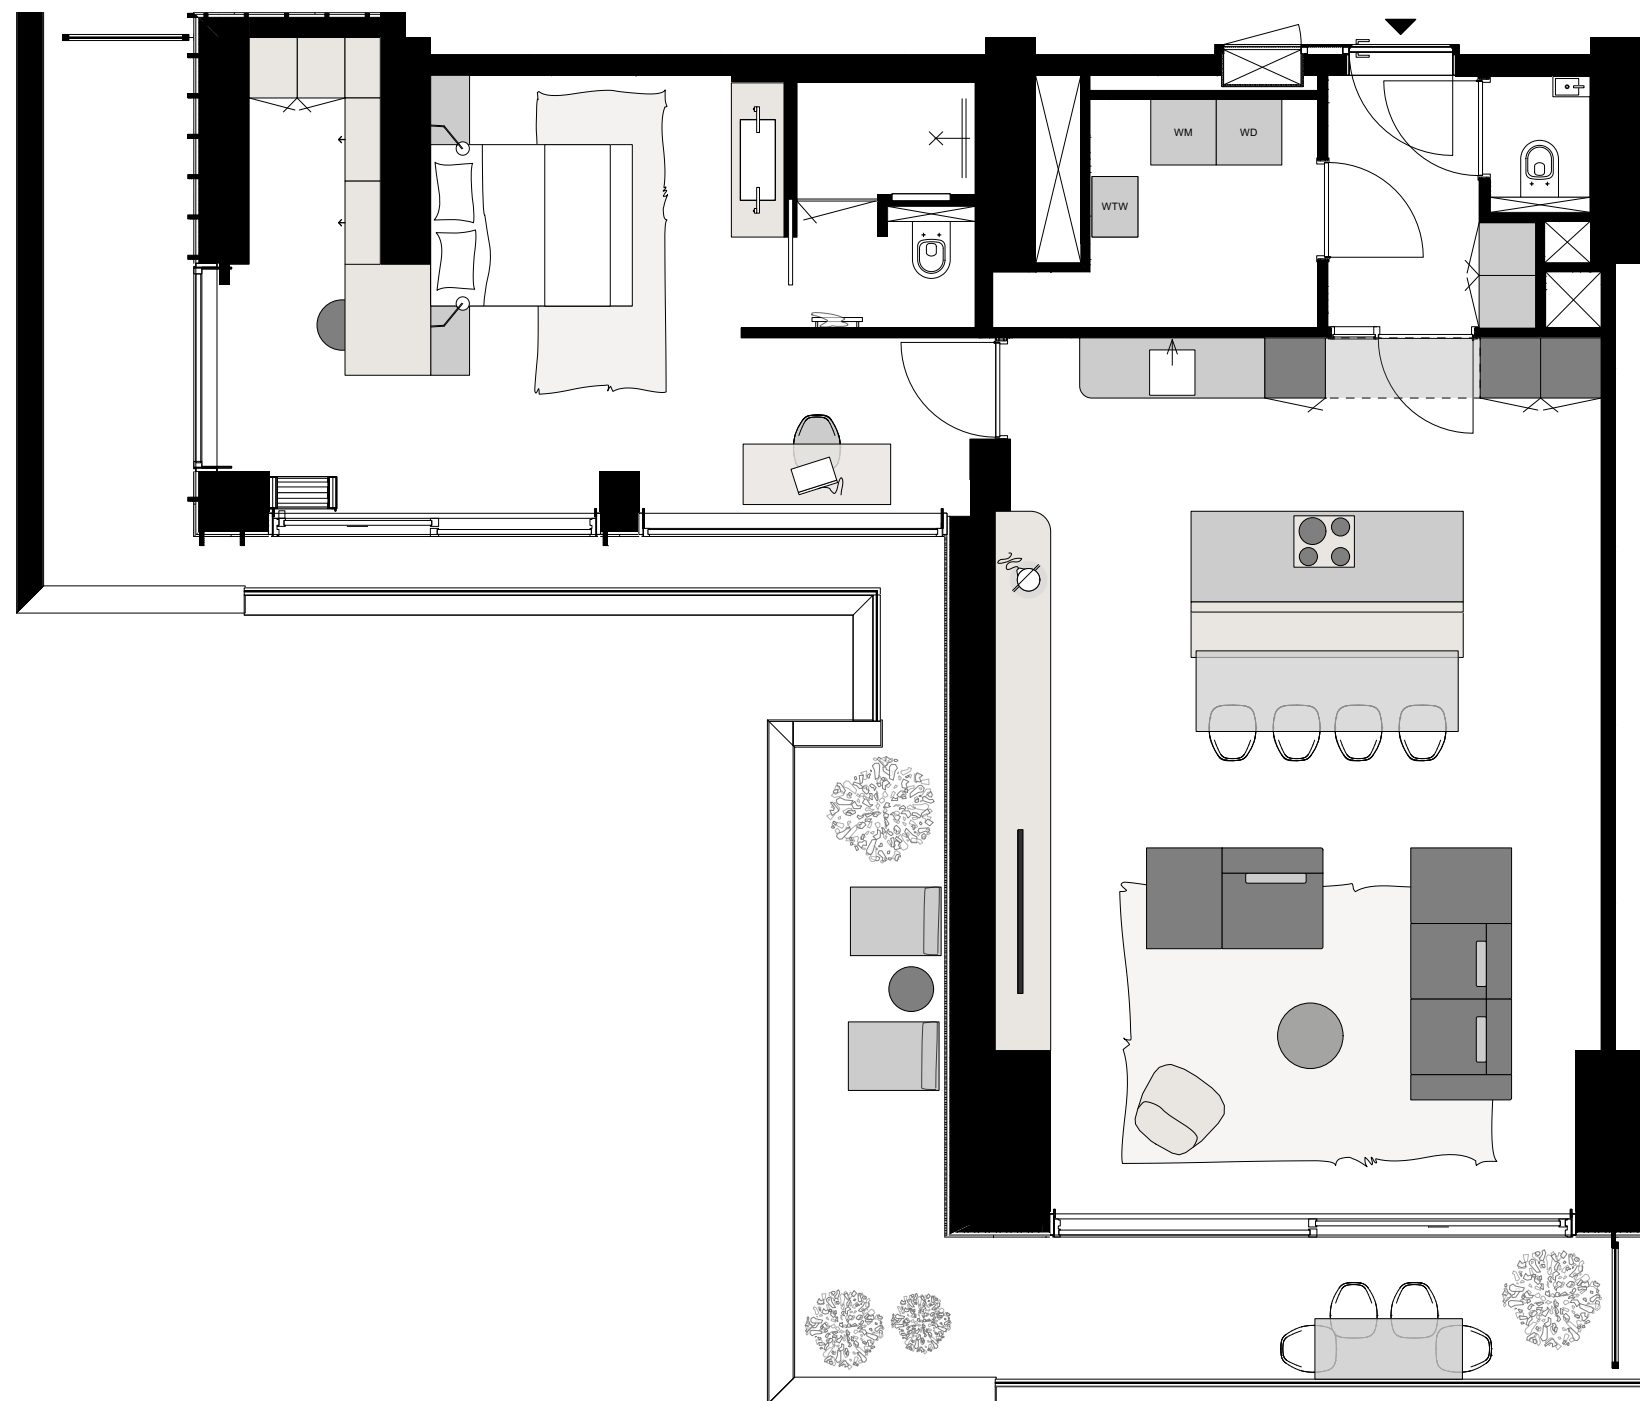

projectnaam
District U - Leyten

projectnummer
D2024-0143

adres
-

omschrijving
plattegrond B5

tekeningnummer
AAA 1.00.00

status
VO

schaal 1:75 | formaat A3

getekend door
DOEN

datum
19-07-2024

alle maten in het werk te controleren


Avenue Concordia 30
3062 LJ Rotterdam
info@doen.do
www.doen.do
+31 (0)10 2459677

DOEN

plattegrond B5

traditioneel open loft

oppervlakte: 97 m2

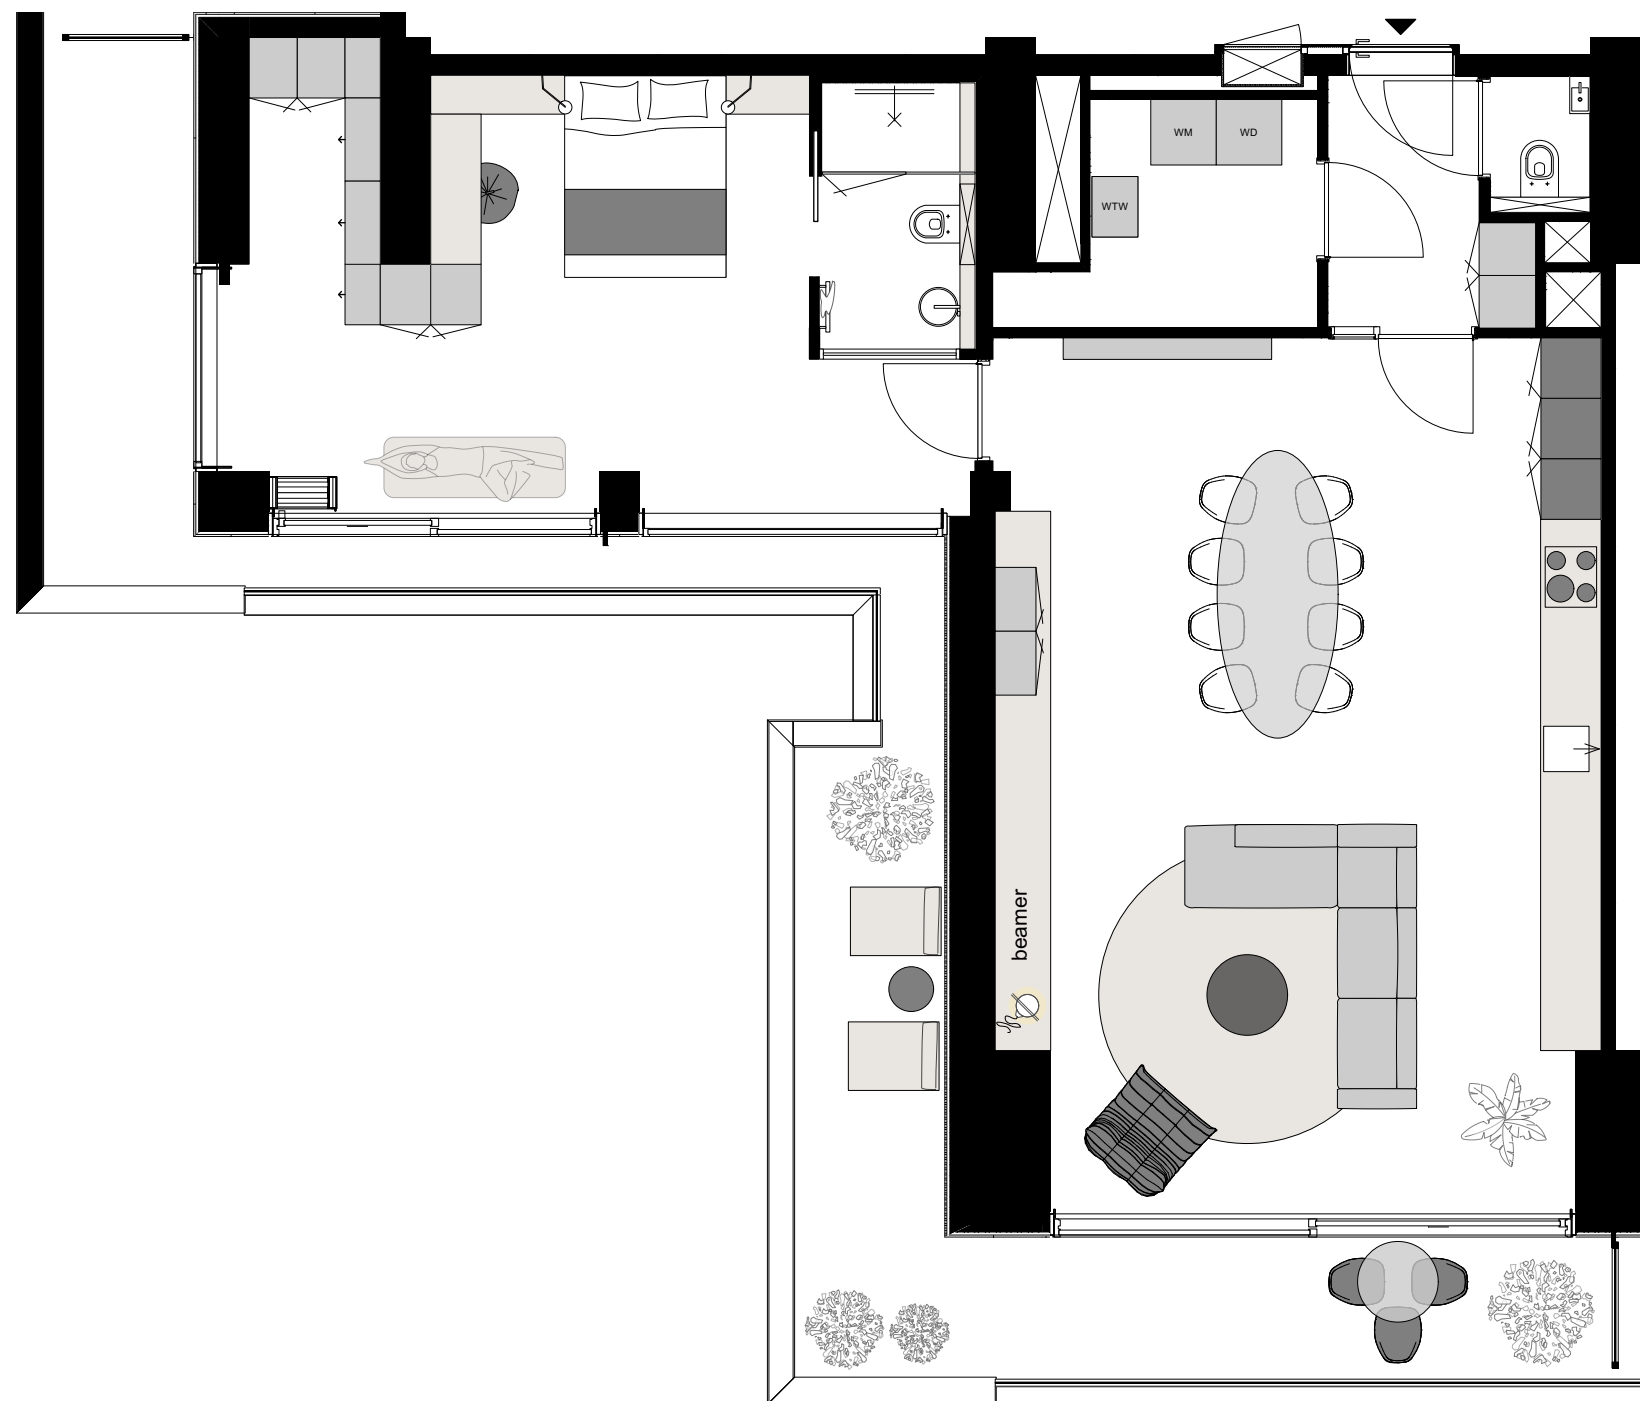

projectnaam
District U - Leyten

projectnummer
D2024-0143

adres
-

omschrijving
plattegrond B5

tekeningnummer
DIS 1.00.00

status
VO

schaal 1:75 | formaat A3

getekend door
DOEN

datum
4-9-2024

alle maten in het werk te controleren

Avenue Concordia 30
3062 LJ Rotterdam
info@doen.do
www.doen.do
+31 (0)10 2459677