


DOEN

plattegrond D1

oppervlakte: 209,3 m2

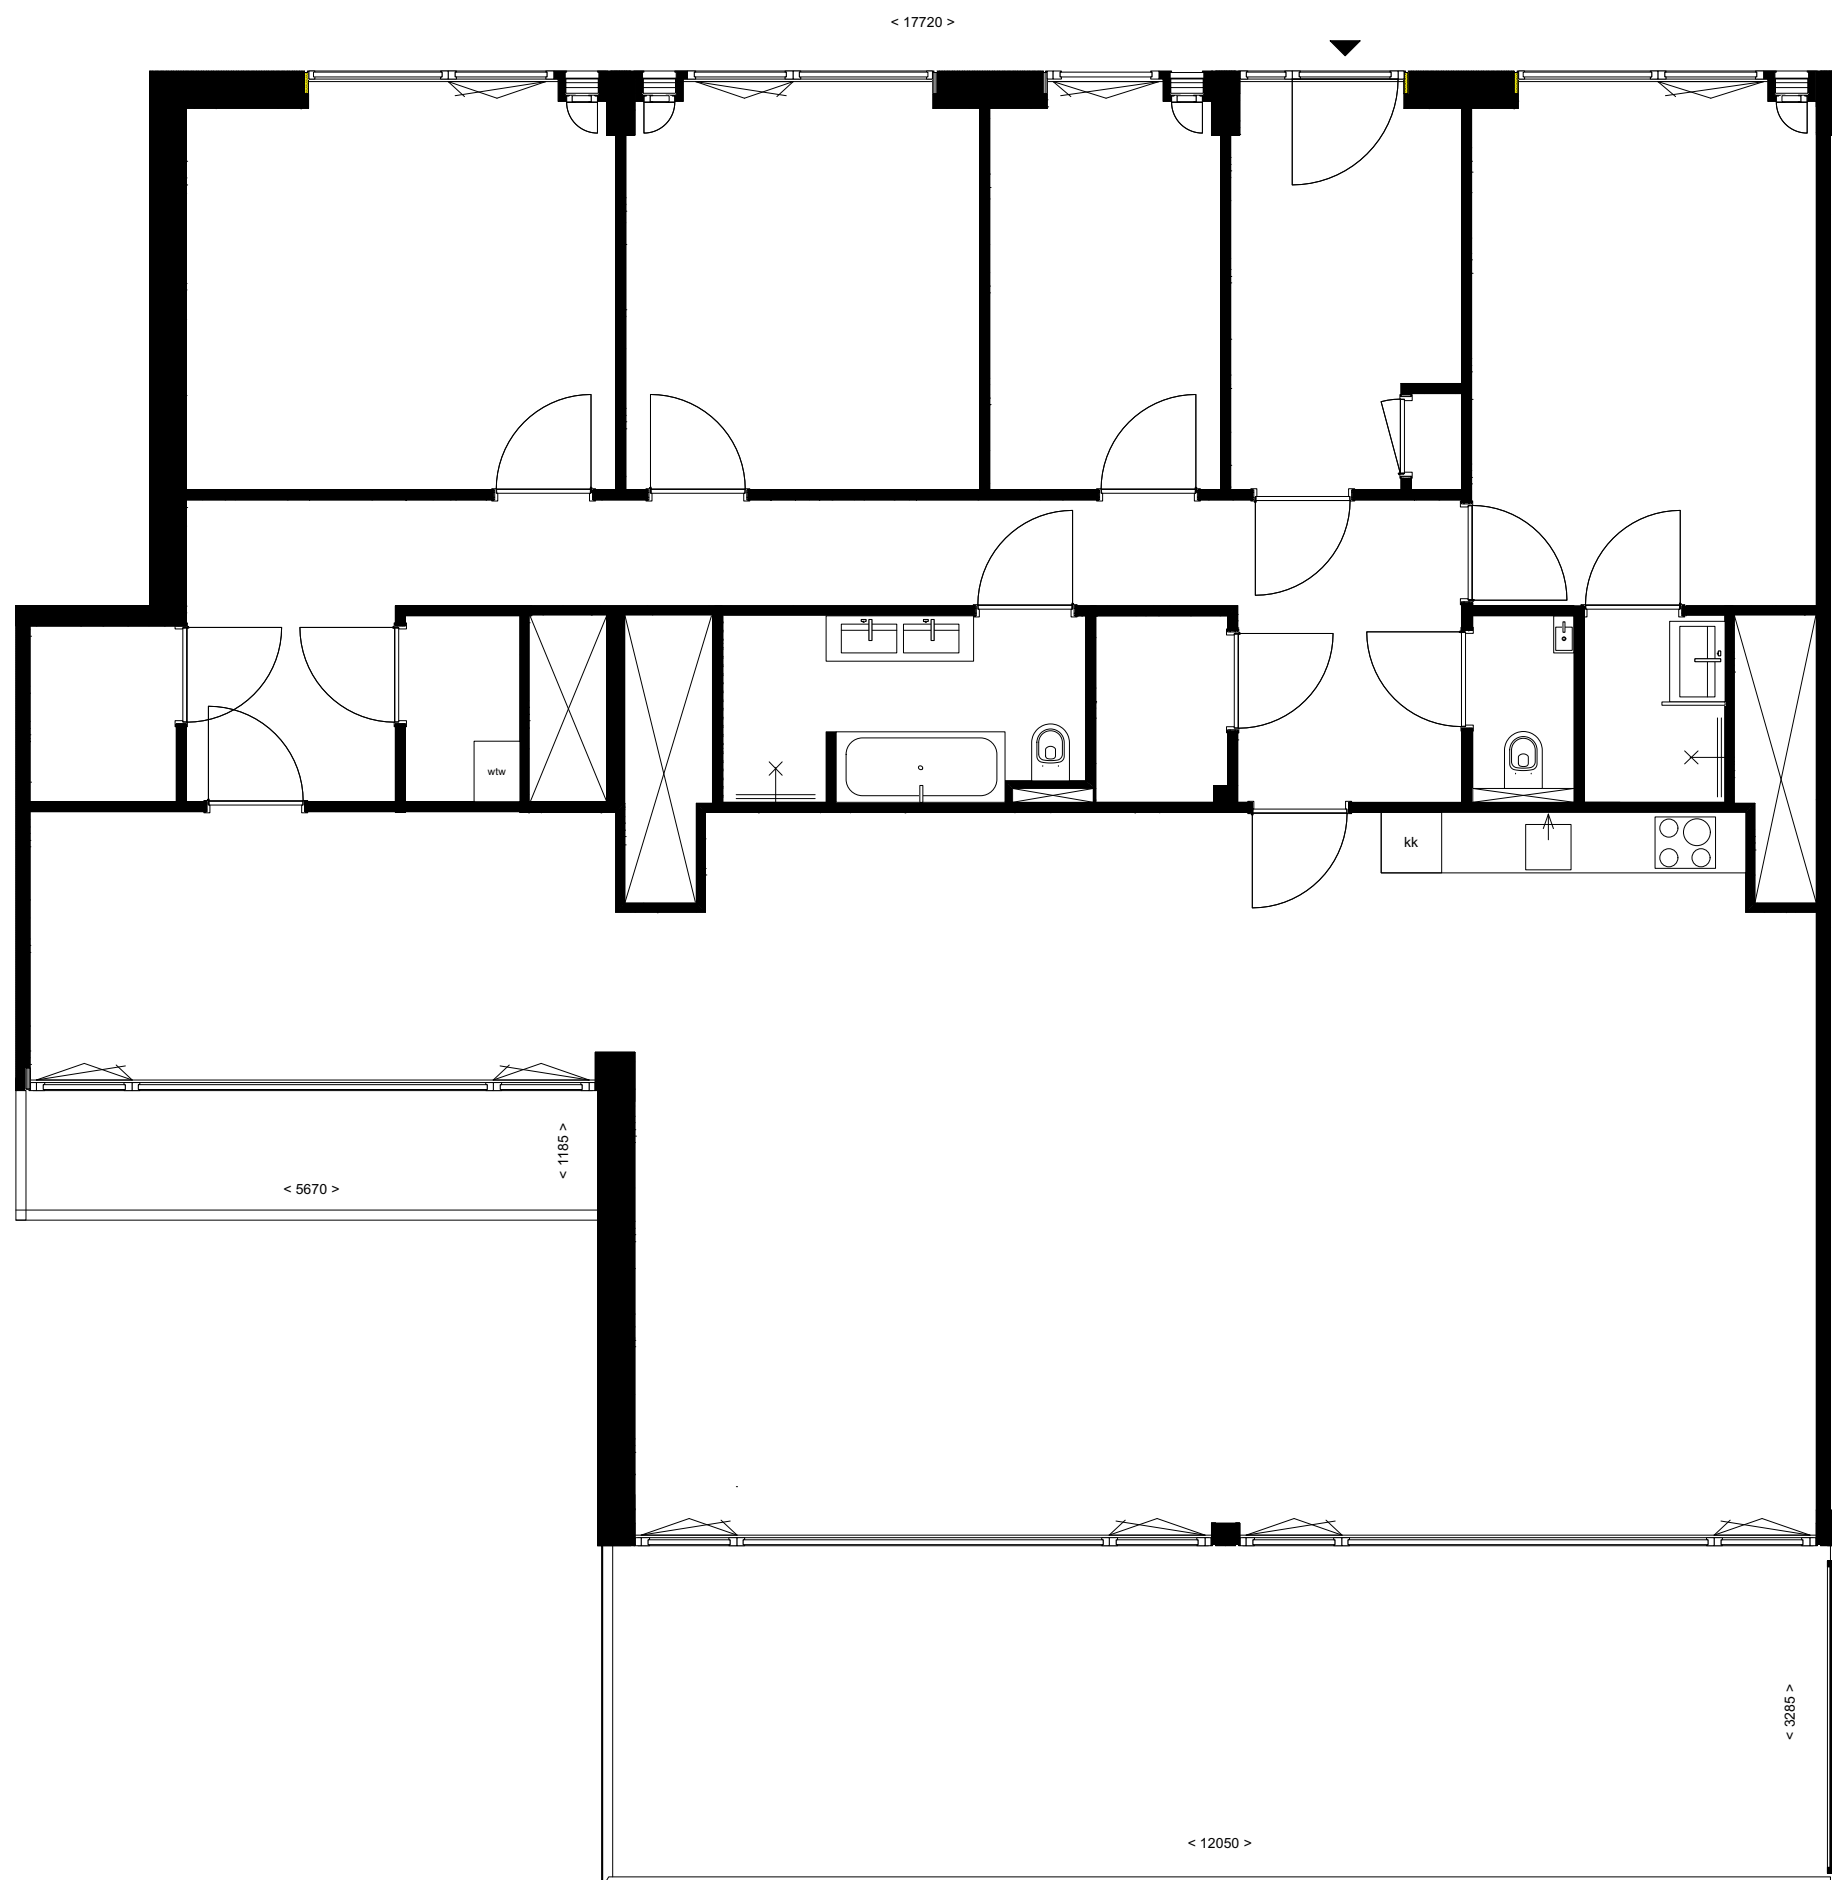

projectnaam
District U Leyten

projectnummer
D2024-0143

adres
-

omschrijving
plattegrond D1
tekeningnummer
DIS 1.00.00

status
VO

schaal 1:75 | formaat A3

getekend door
DOEN

datum
10-9-2024


alle maten in het werk te controleren

Avenue Concordia 30
3062 LJ Rotterdam
info@doen.do
www.doen.do
+31 (0)10 2459677

DOEN

plattegrond D1

oppervlakte: 209,3 m2

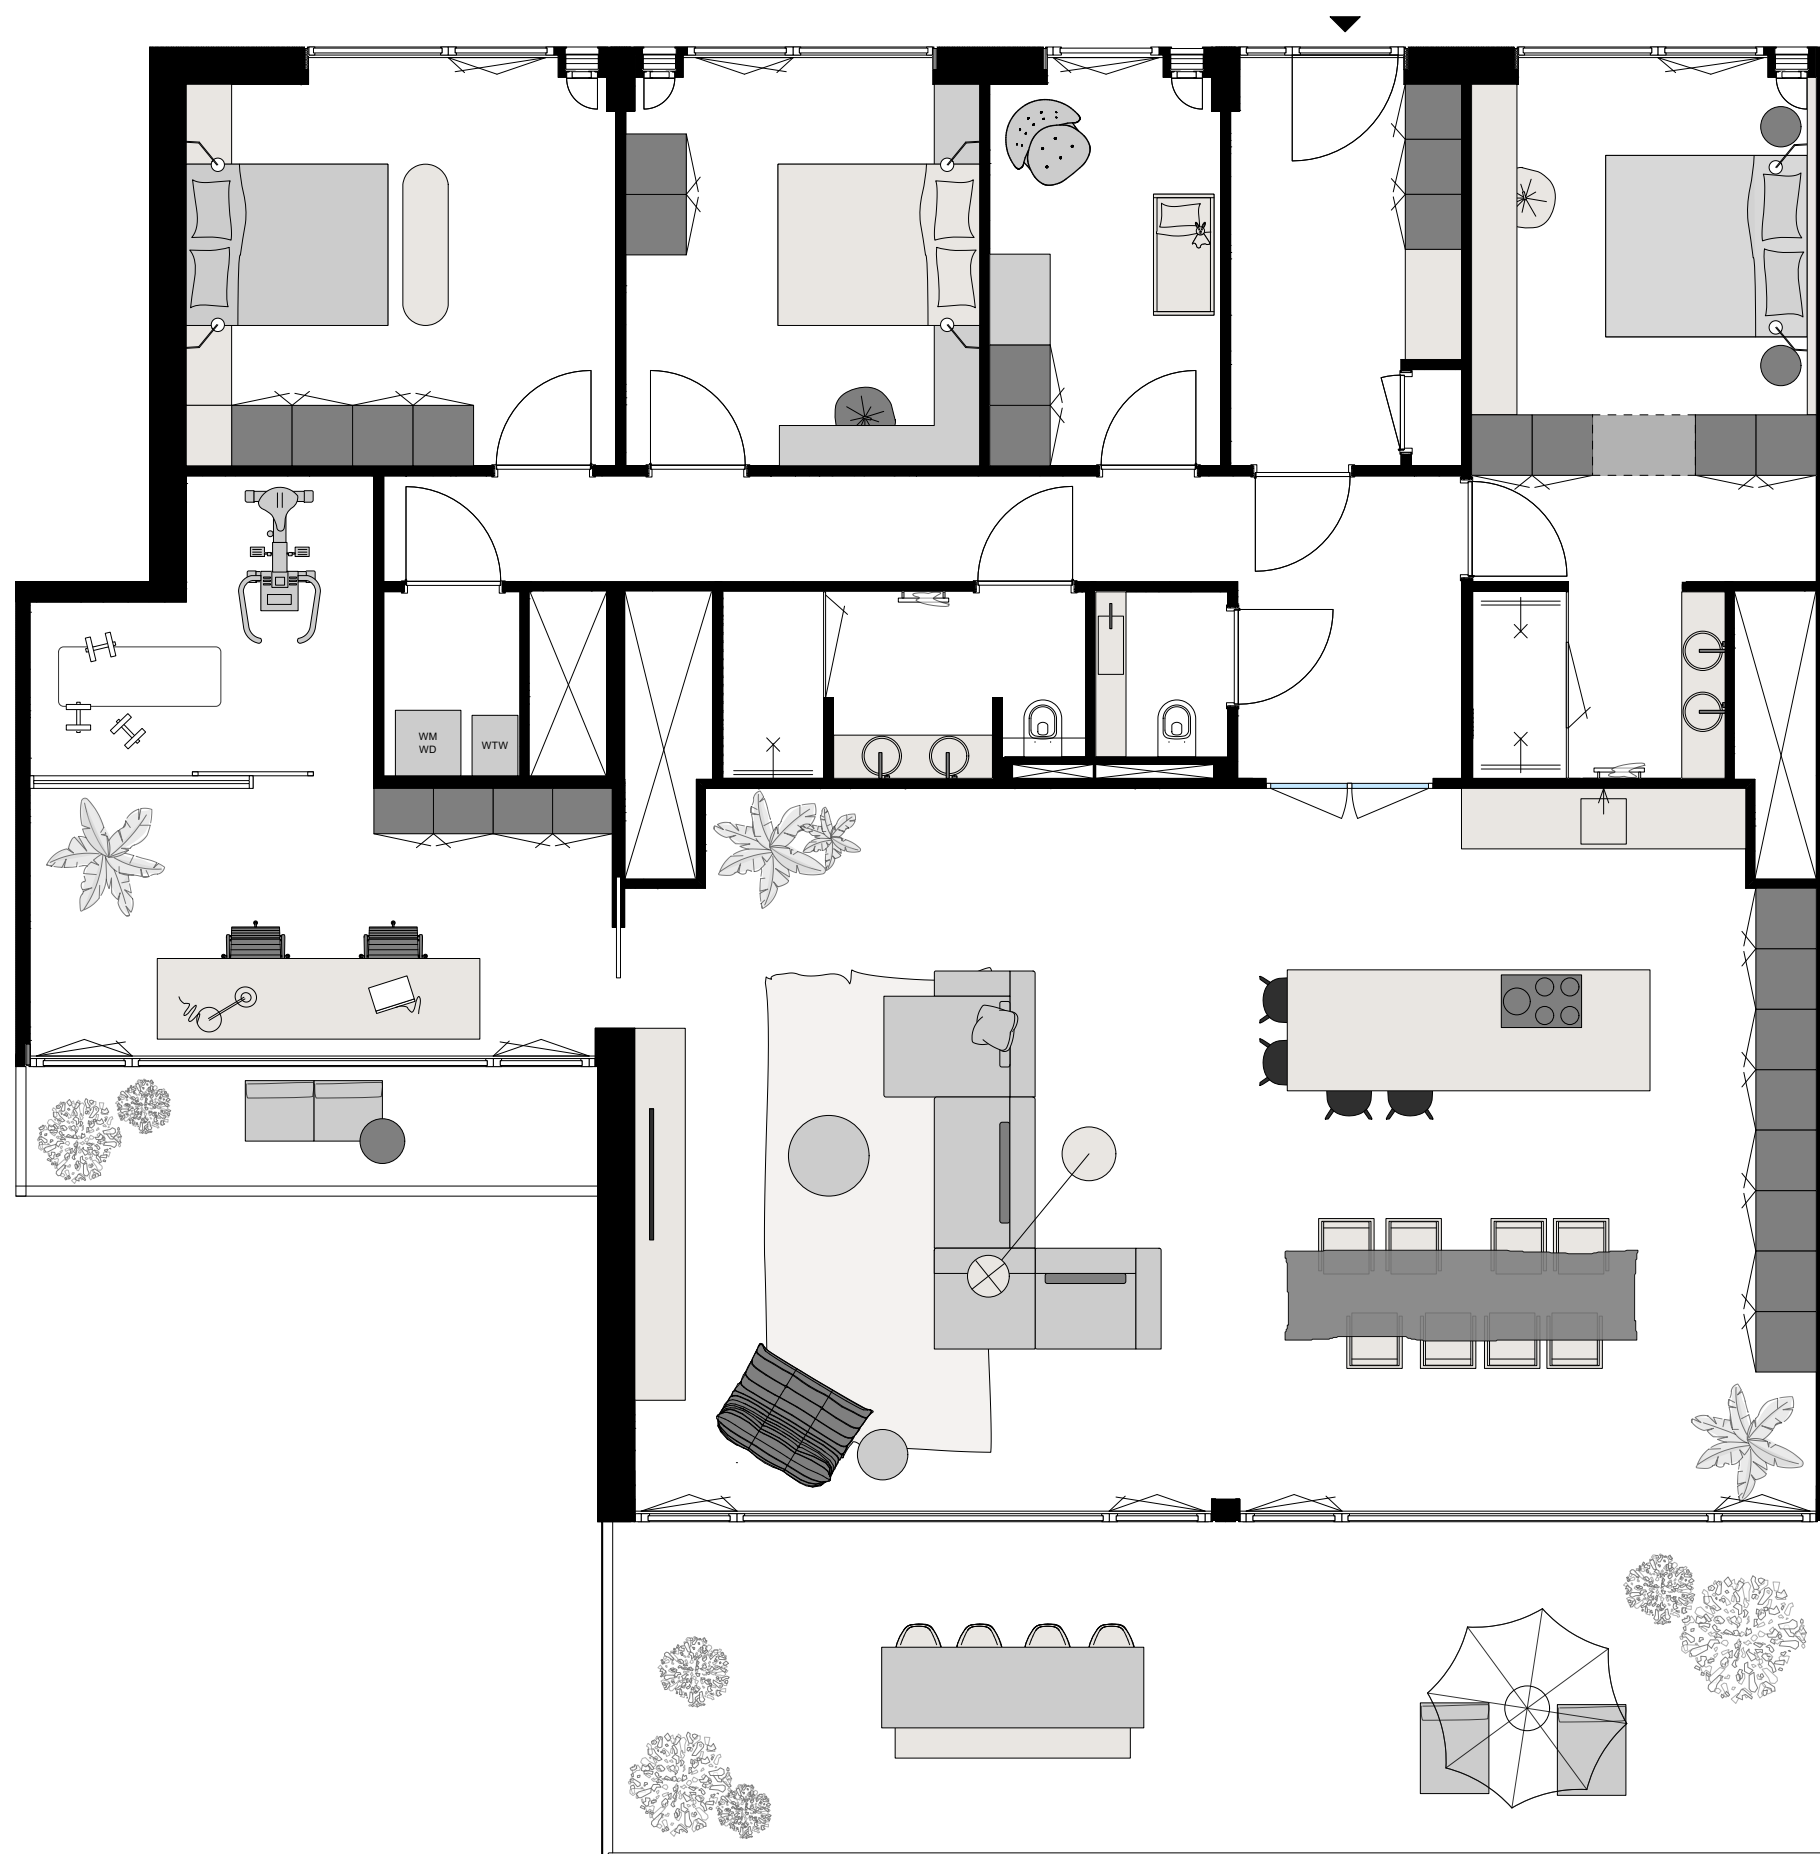

projectnaam
District U Leyten
projectnummer
D2024-0143
adres
-
omschrijving
plattegrond D1
tekeningnummer
DIS 1.00.00
status
VO
schaal 1:75 | formaat A3
getekend door
DOEN
datum
10-9-2024

alle maten in het werk te controleren

Avenue Concordia 30
3062 LJ Rotterdam
info@doen.do
www.doen.do
+31 (0)10 2459677