


# DOEN

## plattegrond D4

oppervlakte: 101,8 m2

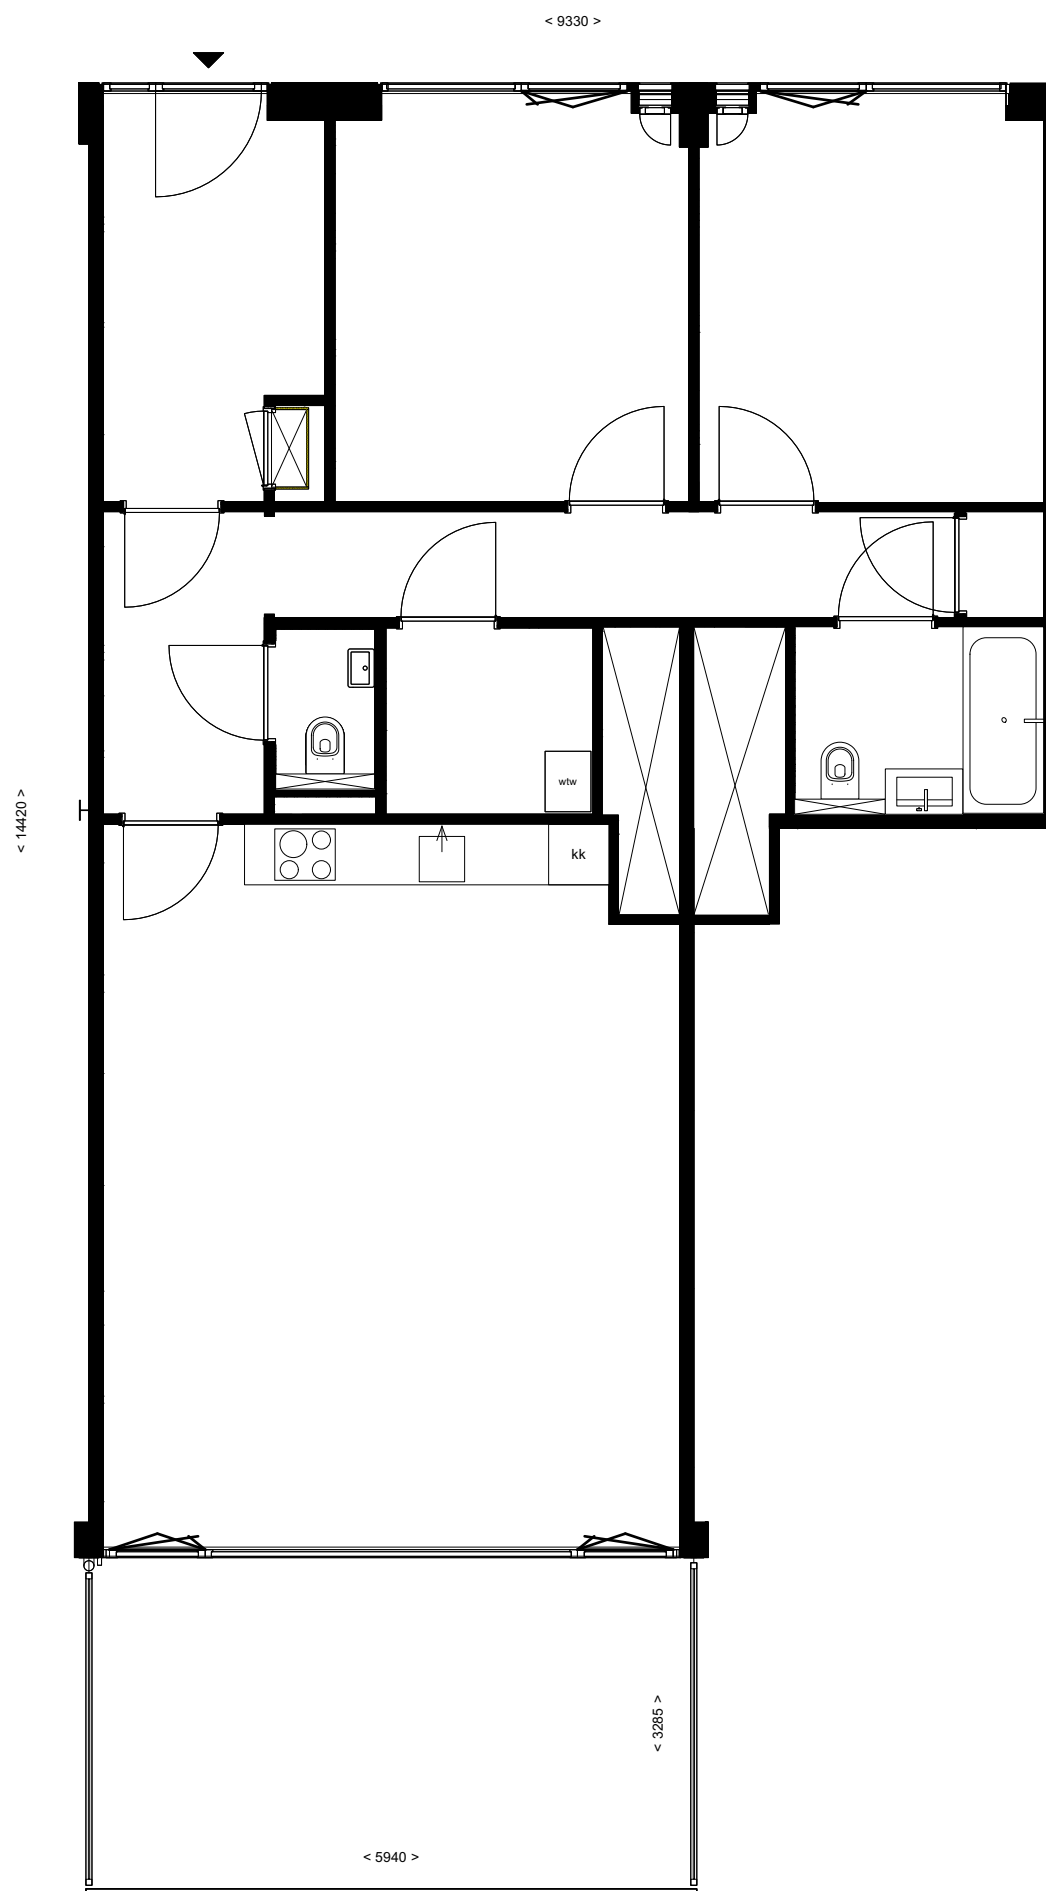

projectnaam  
District U Leyten

projectnummer  
D2024-0143

adres  
-

omschrijving  
plattegrond D4

tekeningnummer  
DIS 1.00.00

status  
VO

schaal 1:75 | formaat A3

getekend door  
DOEN

datum  
10-9-2024


*alle maten in het werk te controleren*

Avenue Concordia 30  
3062 LJ Rotterdam  
info@doen.do  
www.doen.do  
+31 (0)10 2459677

# DOEN

## plattegrond D4

oppervlakte: 101,8 m2

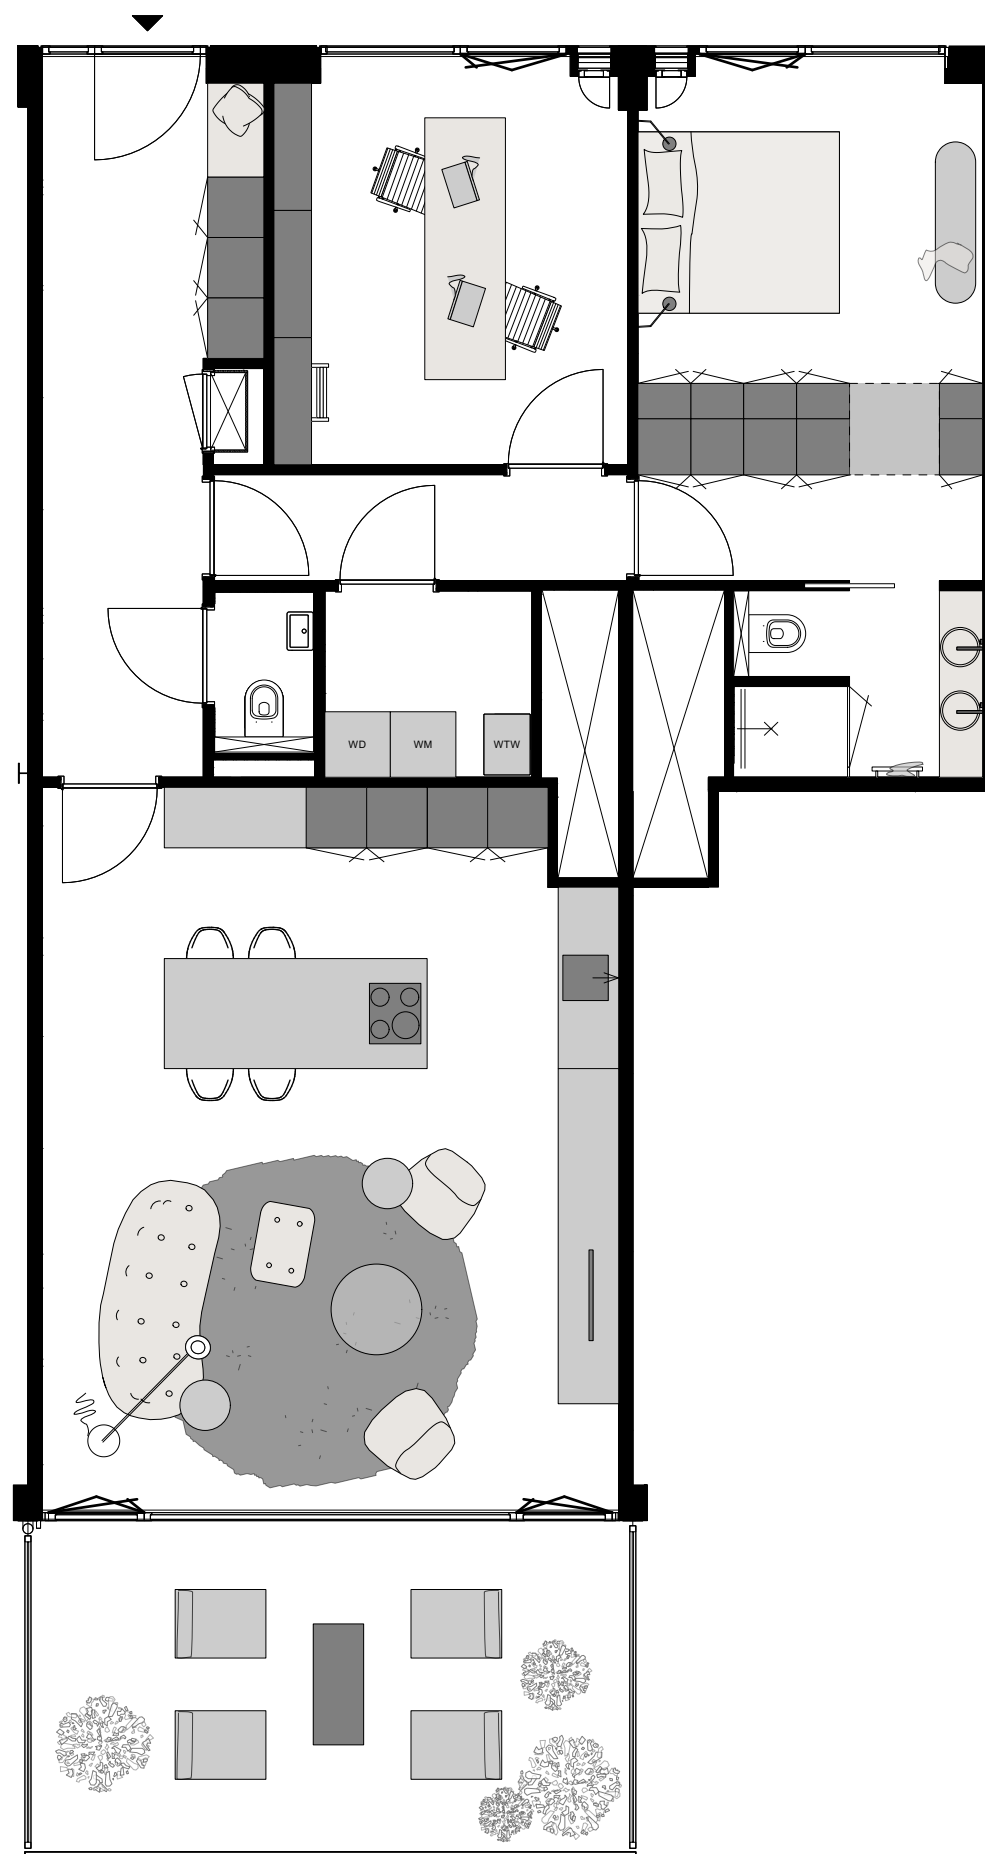

projectnaam  
District U Leyten  
projectnummer  
D2024-0143  
adres  
-  
omschrijving  
plattegrond D4  
tekeningnummer  
DIS 1.00.00  
status  
VO  
schaal 1:75 | formaat A3  
getekend door  
DOEN  
datum  
10-9-2024

*alle maten in het werk te controleren*

Avenue Concordia 30  
3062 LJ Rotterdam  
info@doen.do  
www.doen.do  
+31 (0)10 2459677