


DOEN

plattegrond B3

loft met kamerindeling

oppervlakte: 120 m²
(60 m² + 2x 30 m²)

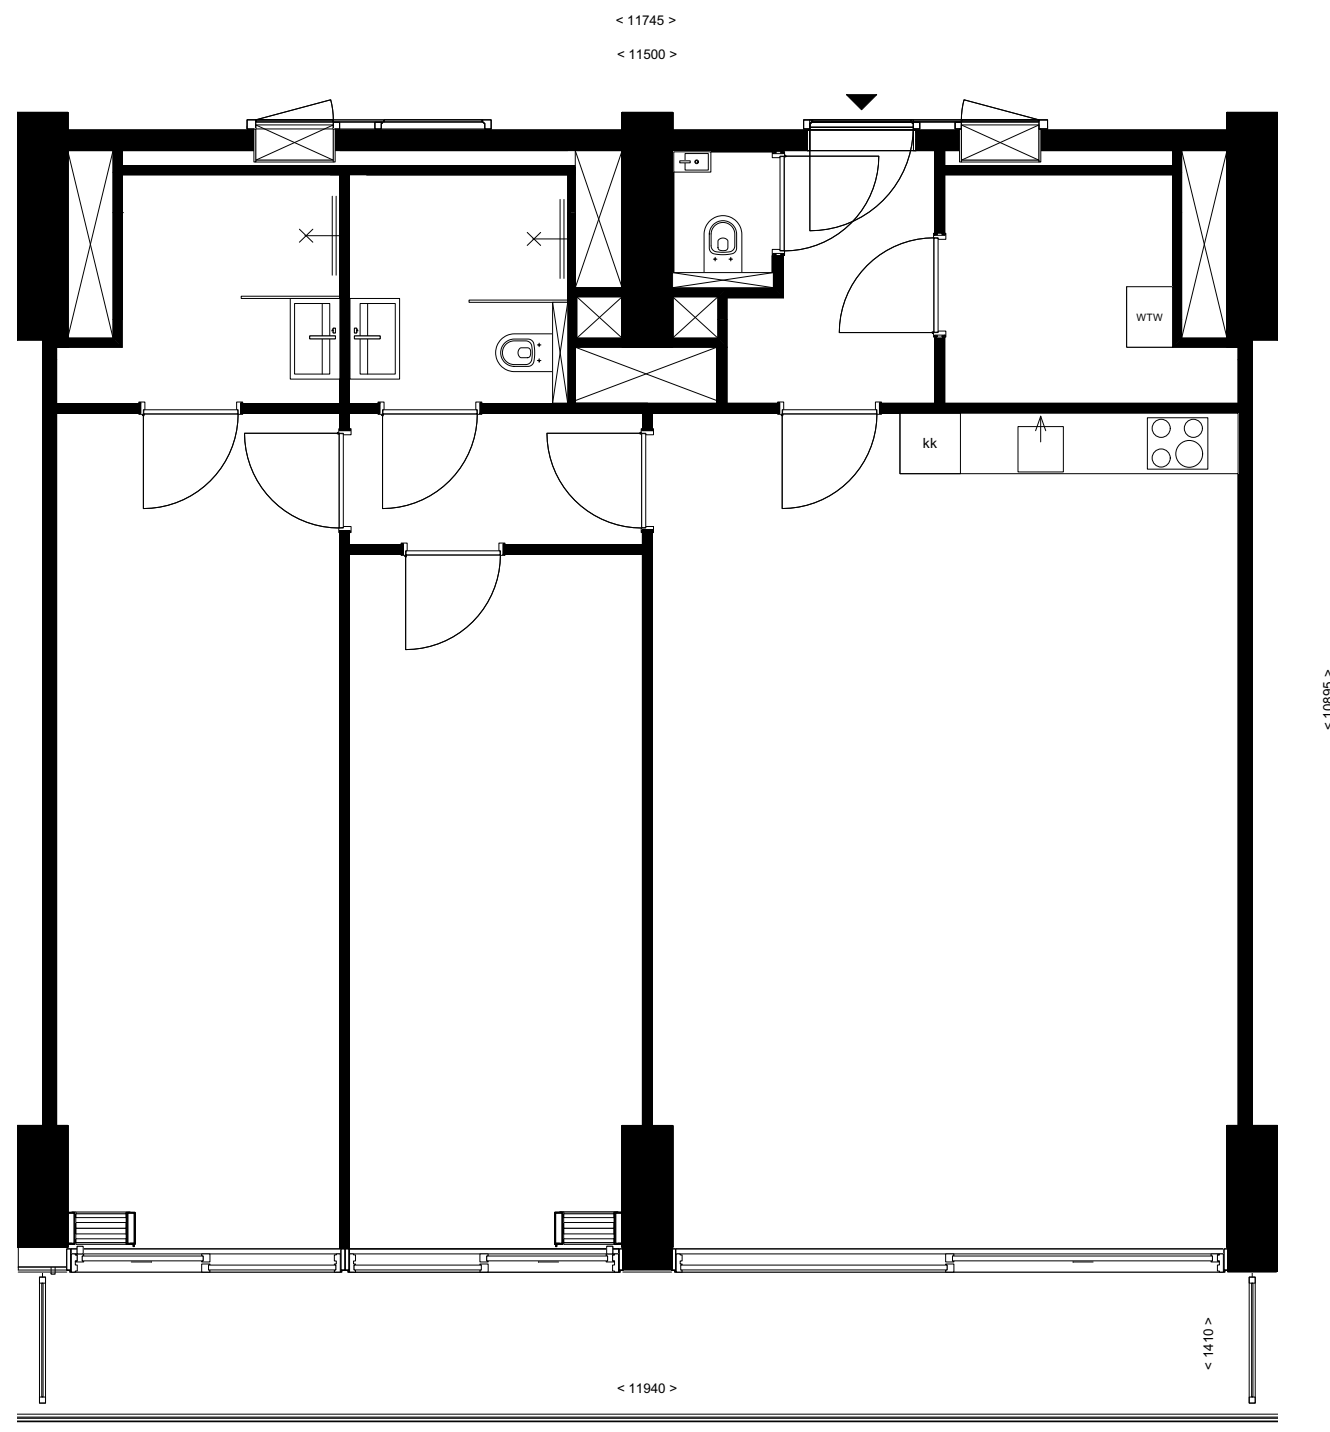

projectnaam
District U- Leyten

projectnummer
D2024-0143

adres
-

omschrijving
plattegrond B3

tekeningnummer
DIS 1.00.00

status
VO

schaal 1:75 | formaat A3

getekend door
DOEN

datum
09-08-2024

alle maten in het werk te controleren


Avenue Concordia 30
3062 LJ Rotterdam
info@doen.do
www.doen.do
+31 (0)10 2459677

DOEN

plattegrond B3

loft met kamerindeling

oppervlakte: 120 m²
(60 m² + 2x 30 m²)

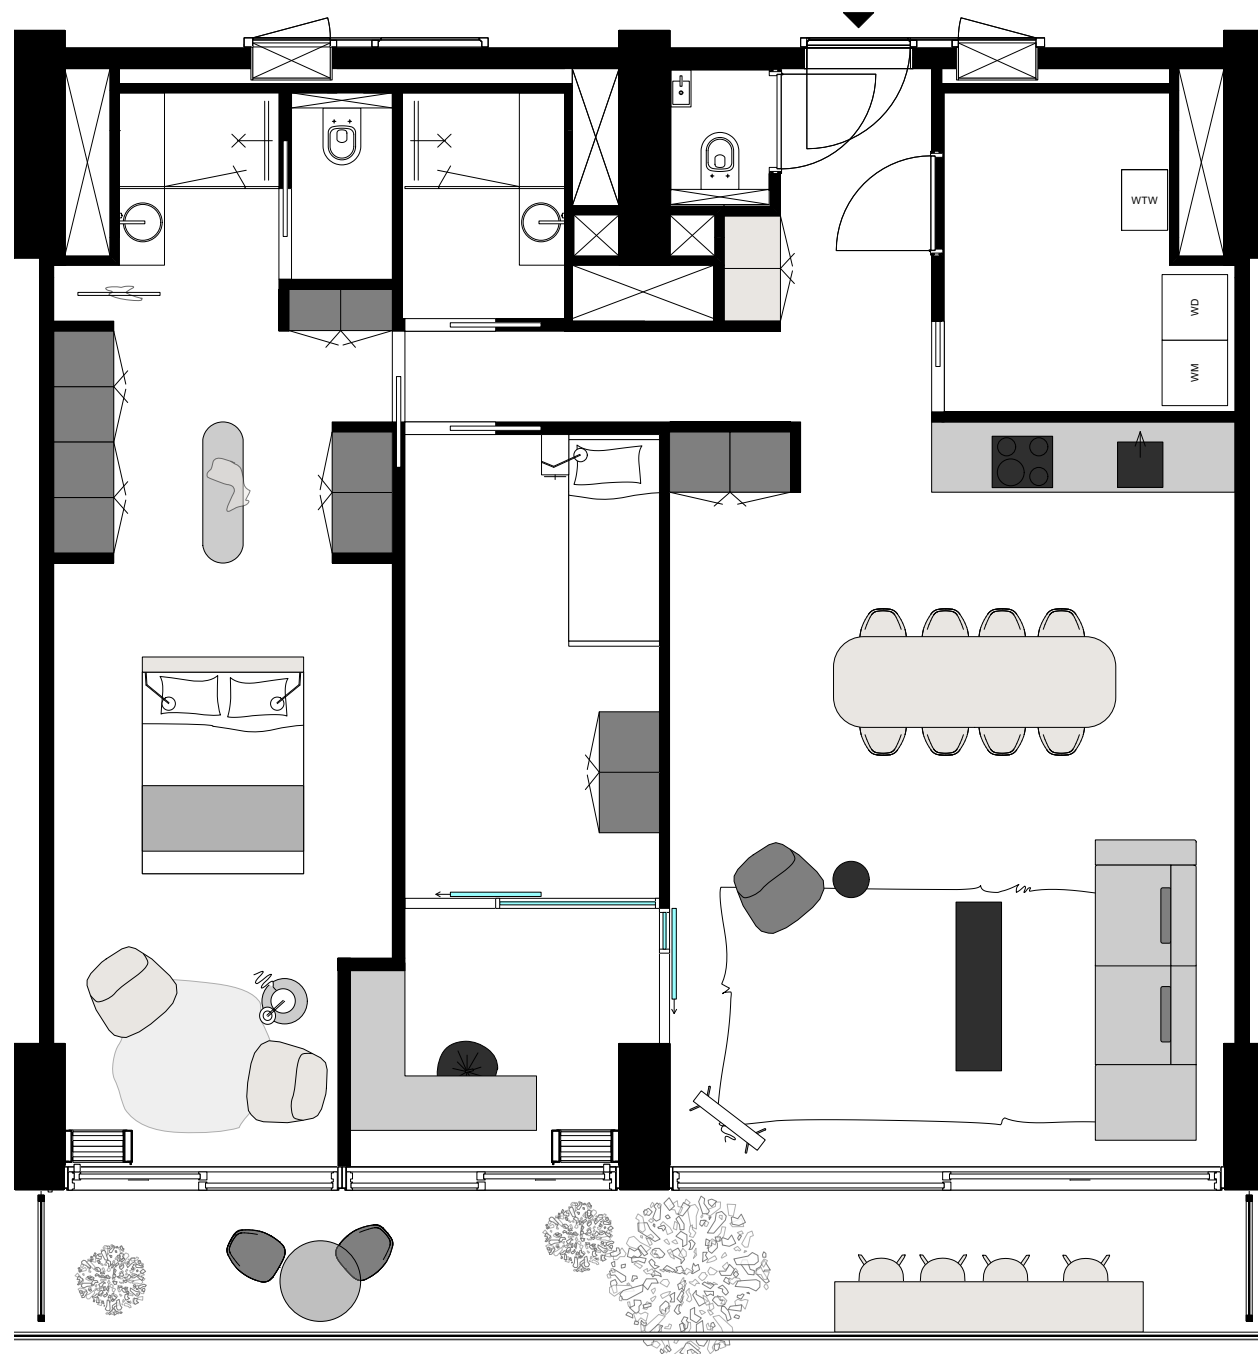

projectnaam
District U- Leyten

projectnummer
D2024-0143

adres
-

omschrijving
plattegrond B3

tekeningnummer
DIS 1.00.00

status
VO

schaal 1:75 | formaat A3

getekend door
DOEN

datum
09-08-2024

alle maten in het werk te controleren


Avenue Concordia 30
3062 LJ Rotterdam
info@doen.do
www.doen.do
+31 (0)10 2459677

DOEN

plattegrond B3

traditioneel open loft

oppervlakte: 120 m²
(60 m² + 2x 30 m²)

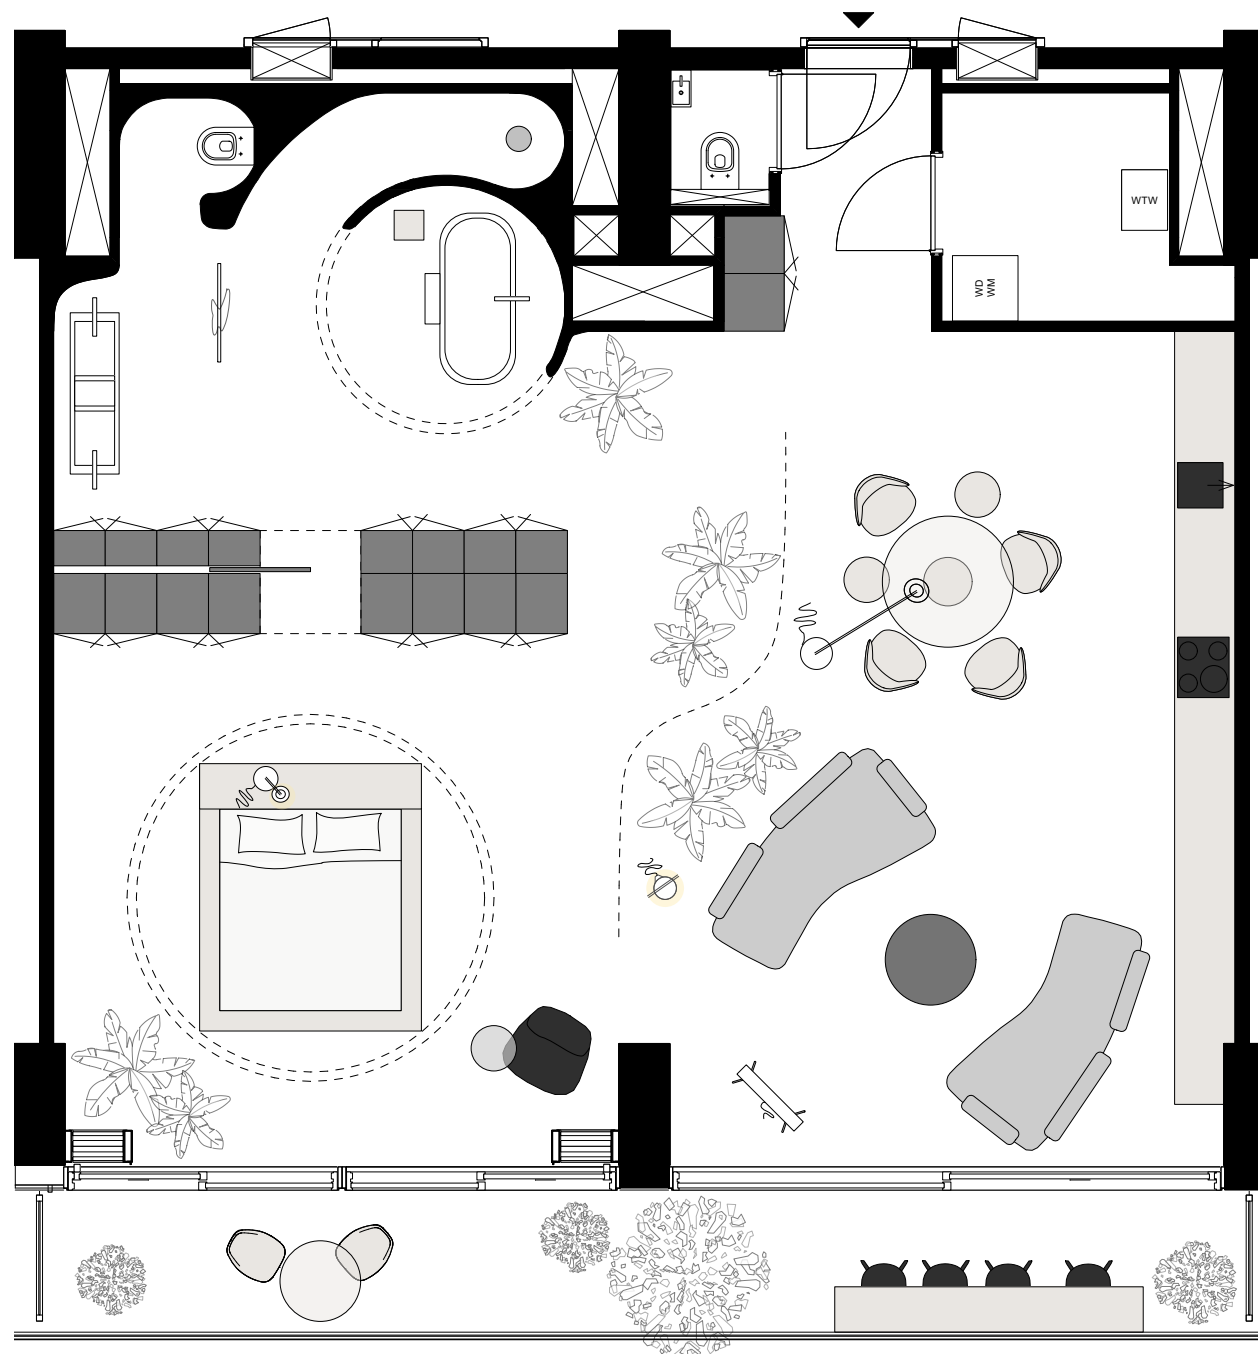

projectnaam
District U- Leyten

projectnummer
D2024-0143

adres
-

omschrijving
plattegrond B3

tekeningnummer
DIS 1.00.01

status
VO

schaal | formaat

1:75 | A3

getekend door

DOEN

datum

4-9-2024

alle maten in het werk te controleren

Avenue Concordia 30
3062 LJ Rotterdam
info@doen.do
www.doen.do
+31 (0)10 2459677