


DOEN

plattegrond B6

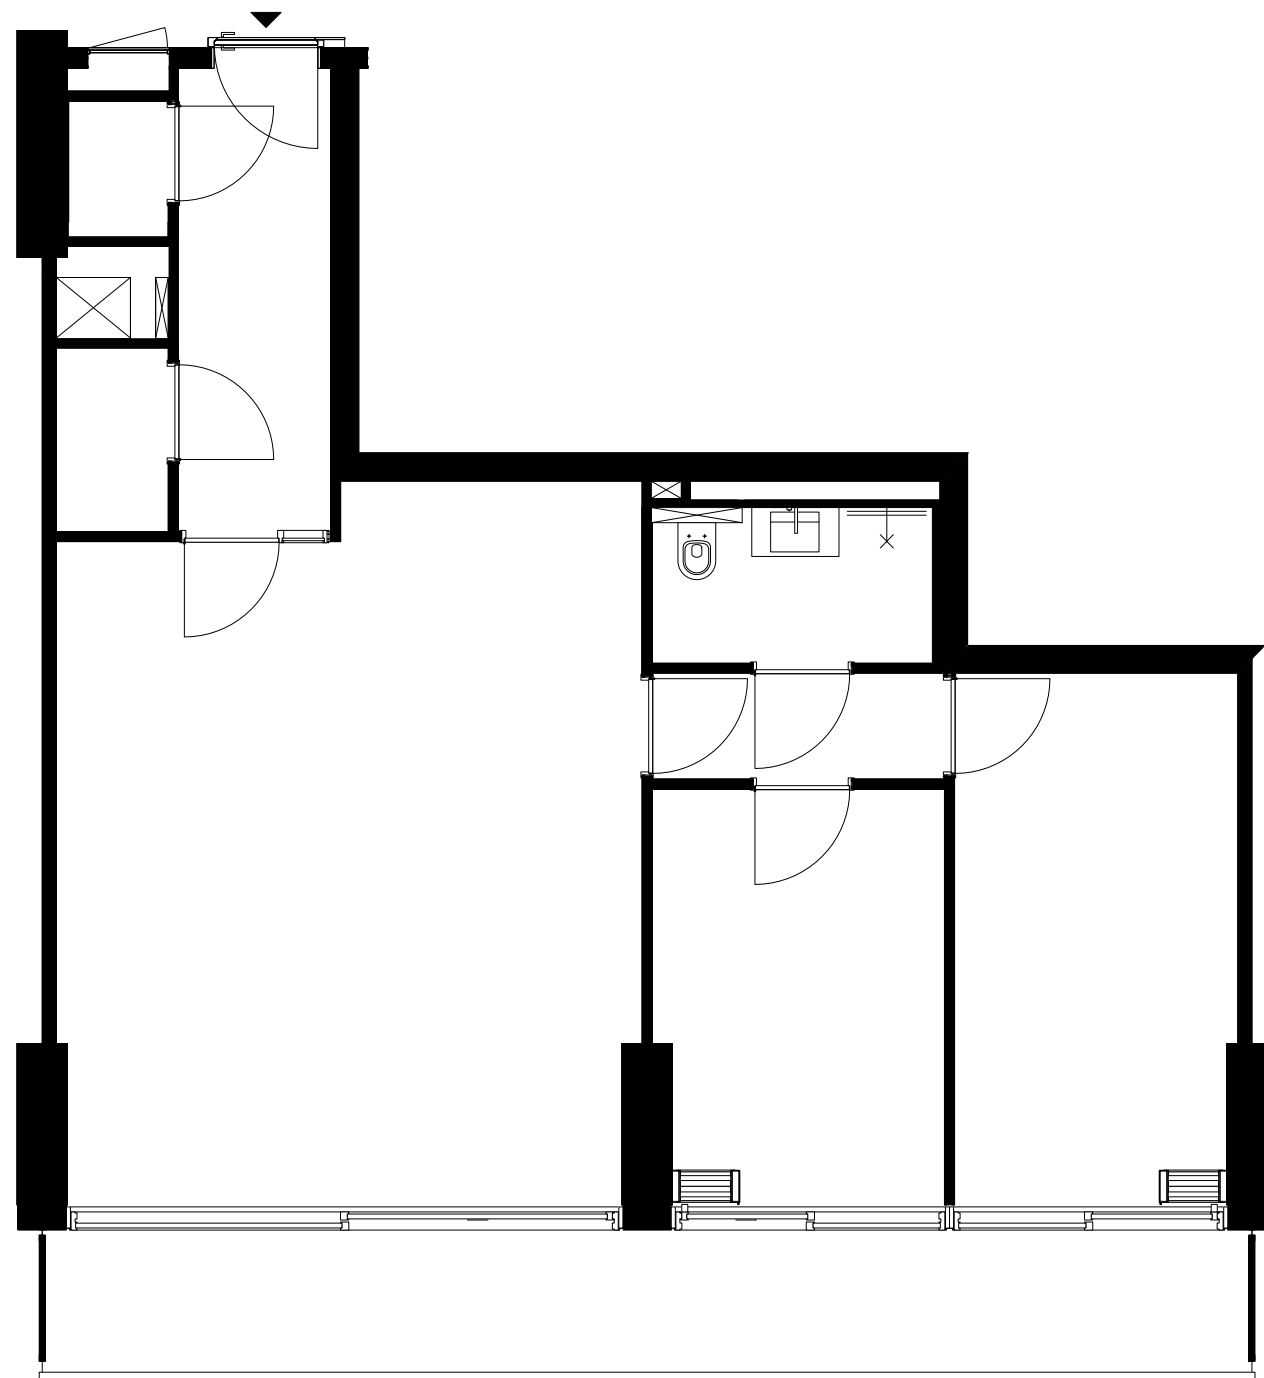


projectnaam
District U - Leyten
projectnummer
D2024-0143
adres
-
omschrijving
plattegrond B6
tekeningnummer
DIS 1.00.00
status
VO
schaal 1:75 | formaat A3
getekend door
DOEN
datum
4-9-2024

alle maten in het werk te controleren

Avenue Concordia 30
3062 LJ Rotterdam
info@doen.do
www.doen.do
+31 (0)10 2459677

DOEN

plattegrond B6

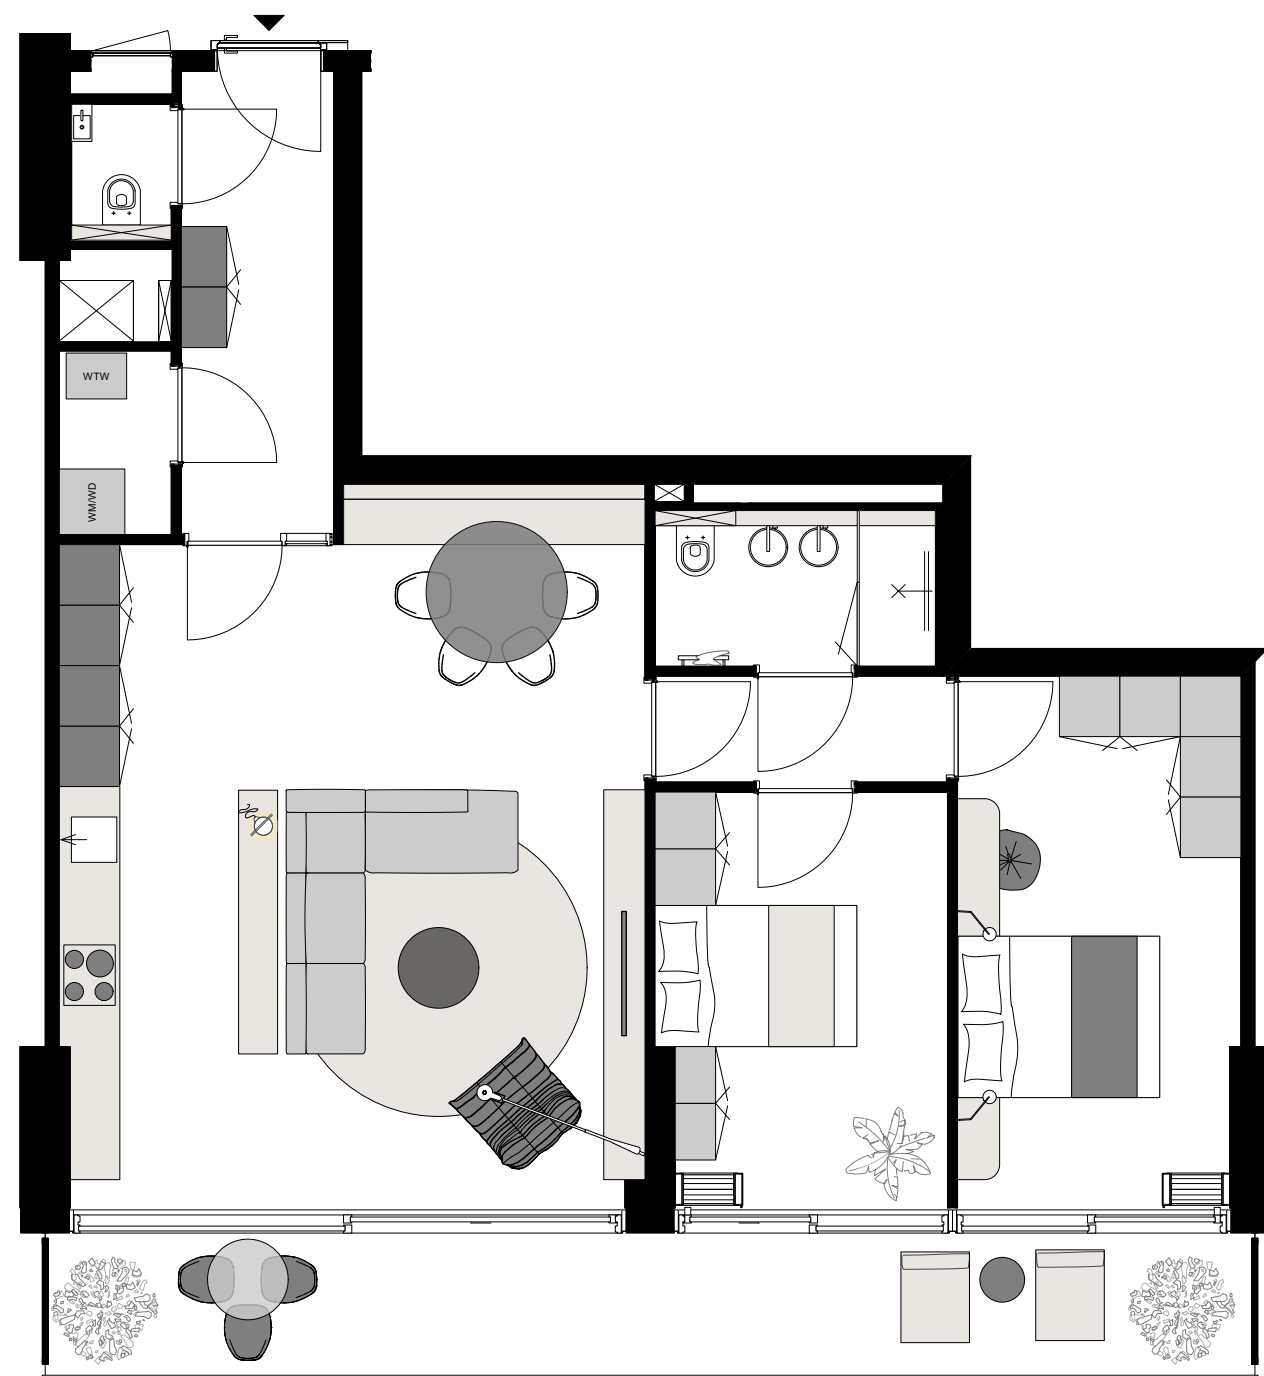

projectnaam
District U - Leyten
projectnummer
D2024-0143
adres
-
omschrijving
plattegrond B6
tekeningnummer
AAA 1.00.00
status
VO
schaal 1:75 | formaat A3
getekend door
DOEN
datum
19-07-2024

alle maten in het werk te controleren

Avenue Concordia 30
3062 LJ Rotterdam
info@doen.do
www.doen.do
+31 (0)10 2459677