


DOEN

plattegrond C4

oppervlakte: 208,6 m2

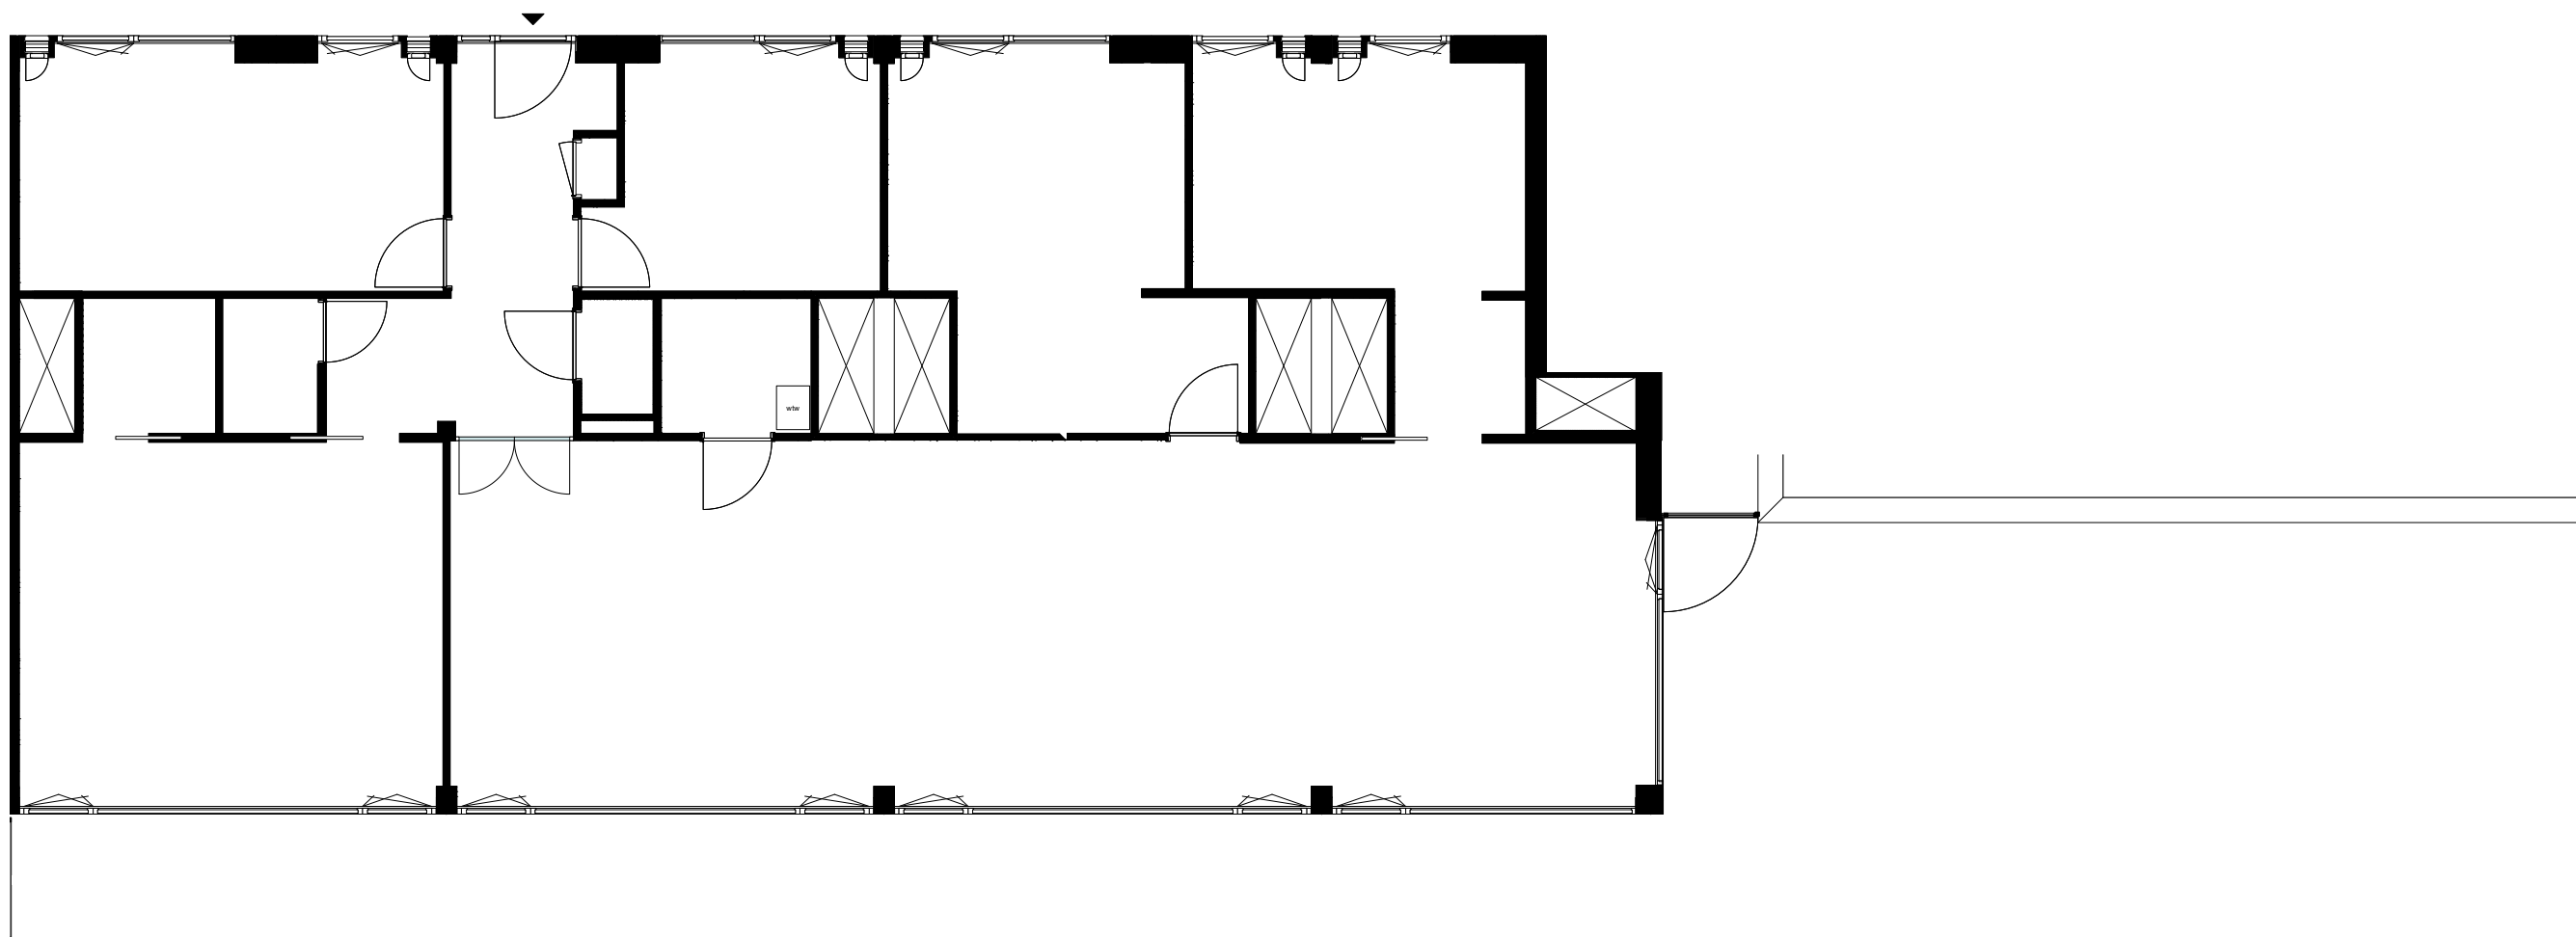

projectnaam
District U Leyten

projectnummer
D2024-0143

adres
-

omschrijving
plattegrond C4

tekeningnummer
DIS 1.00.00

status
VO

schaal 1:100 | formaat A3

getekend door
DOEN

datum
10-9-2024


alle maten in het werk te controleren

Avenue Concordia 30
3062 LJ Rotterdam
info@doen.do
www.doen.do
+31 (0)10 2459677

DOEN

plattegrond C4

oppervlakte: 208,6 m2

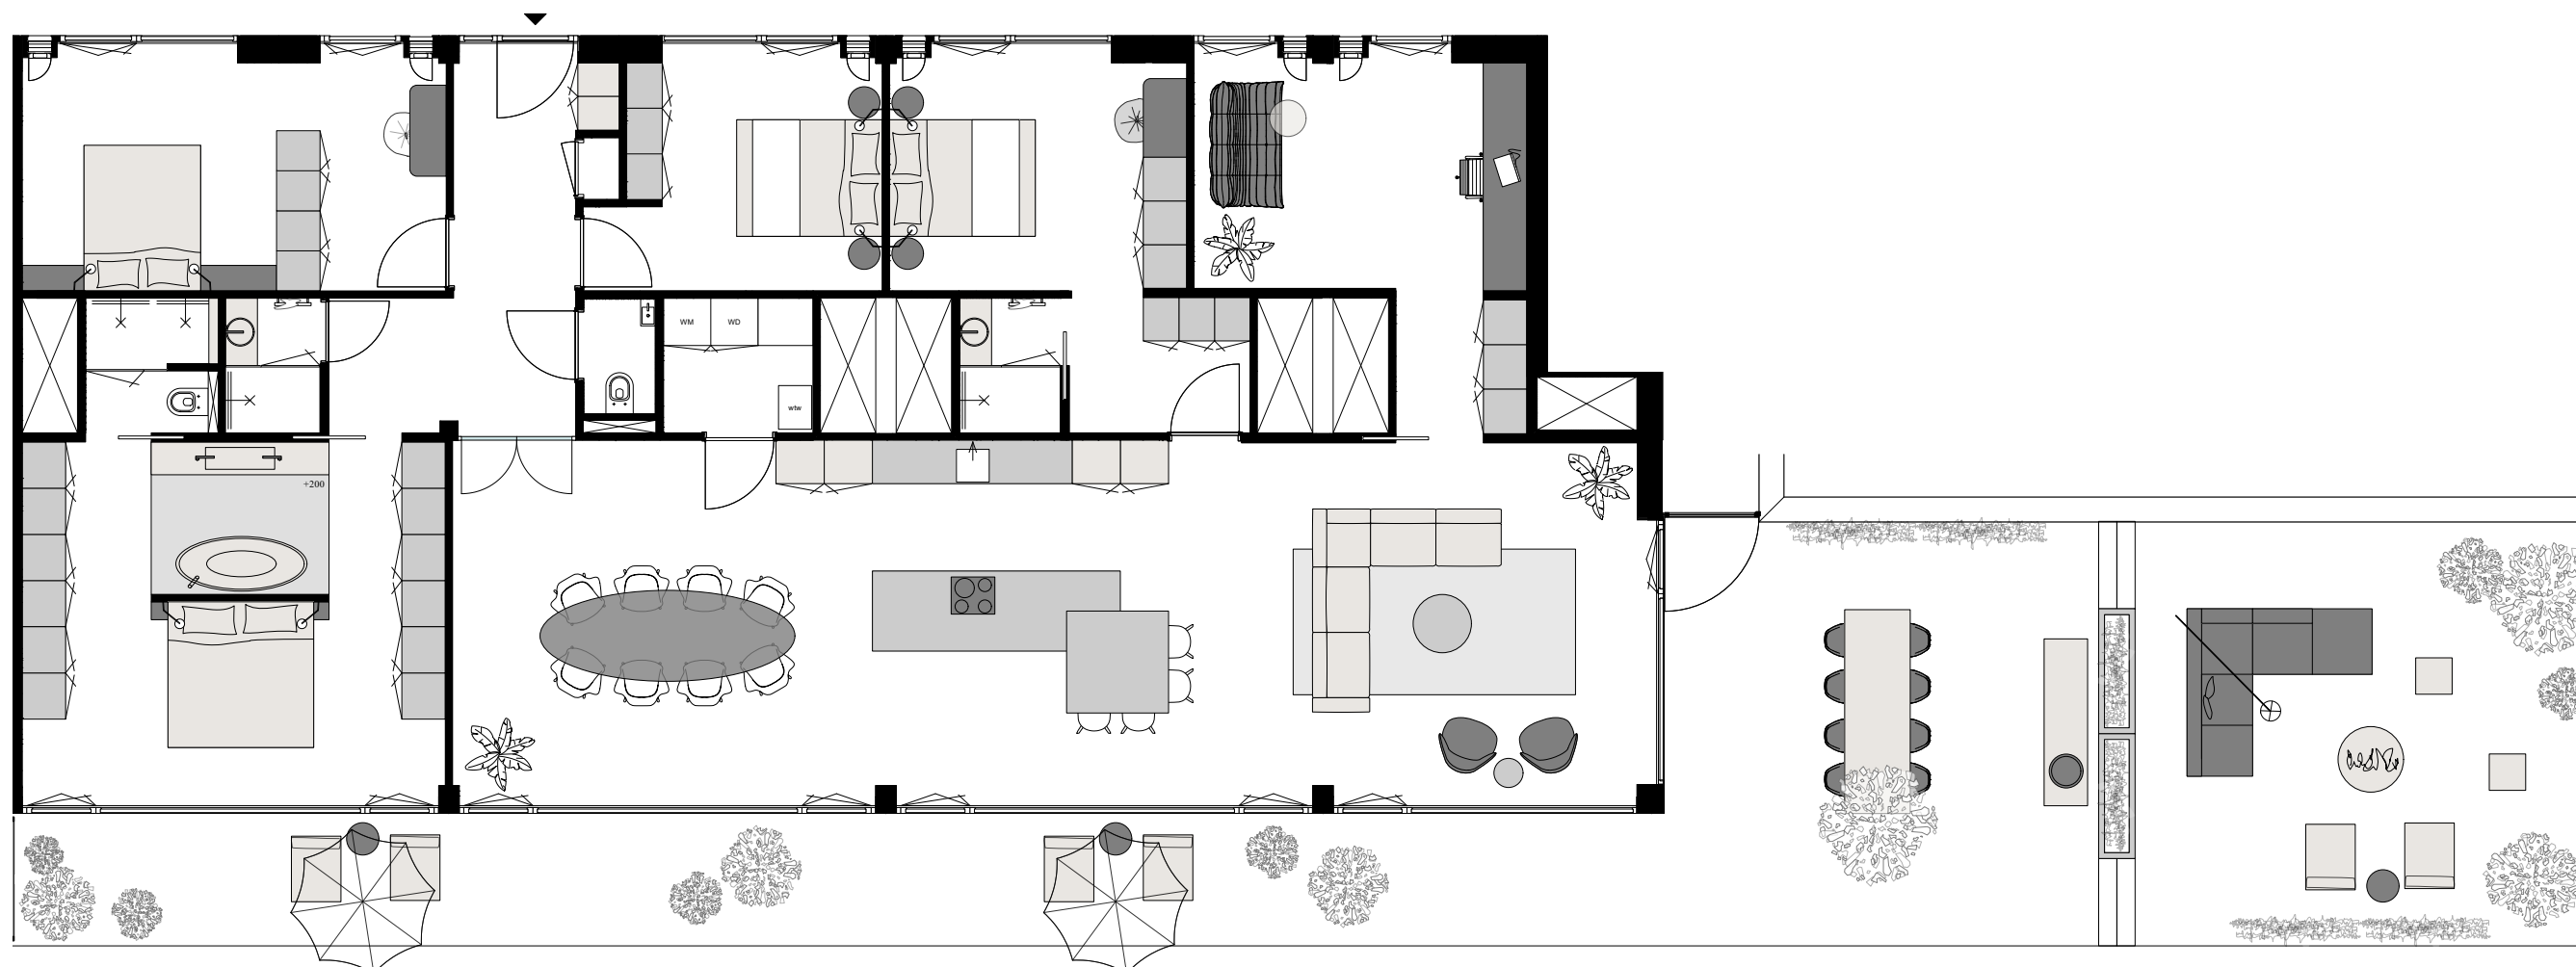

projectnaam
District U Leyten

projectnummer
D2024-0143

adres
-

omschrijving
plattegrond C4

tekeningnummer
DIS 1.00.00

status
VO

schaal | formaat
1:100 | A3

getekend door
DOEN

datum
10-9-2024

alle maten in het werk te controleren

Avenue Concordia 30
3062 LJ Rotterdam
info@doen.do
www.doen.do
+31 (0)10 2459677