



badkamer is maatwerk
en moet in overleg met
showroom worden samengesteld

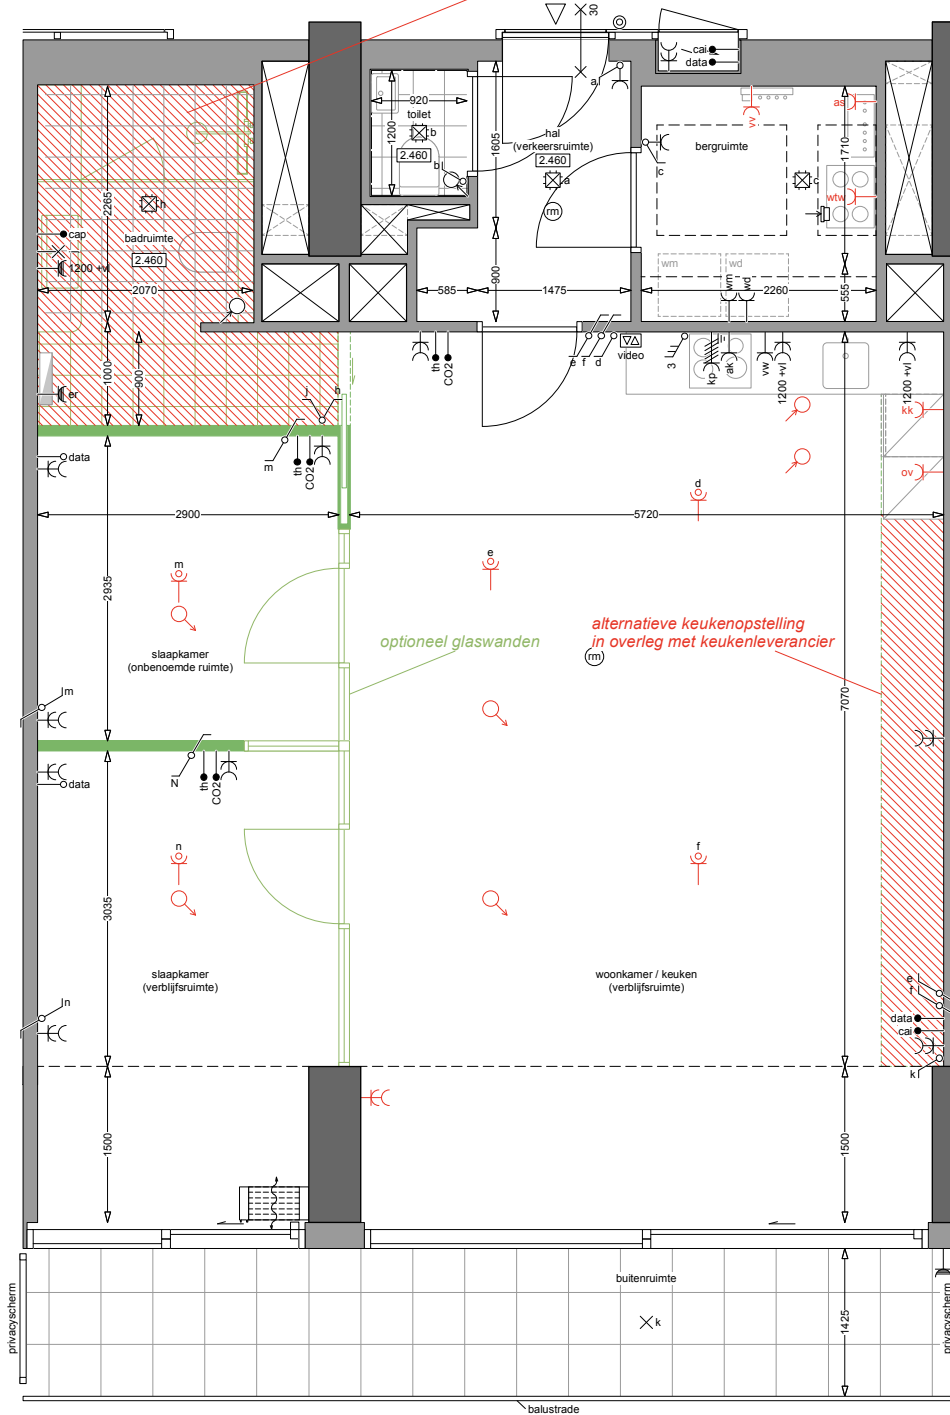

alternatieve keukenopstelling
in overleg met keukenleverancier

optioneel glaswanden

installaties onder voorbehoud controle adviseurs

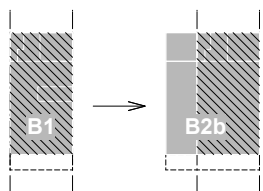

anderhalve beuk

NB: Het betreft hier een optioneel woningtype dat
niet is opgenomen in de huidige woningdifferentiatie

loft met kamerindeling

LAB

ATELIER KEMPE THILL
ARCHITECTS AND PLANNERS
i.s.m.
schiemann weyers
architects

type B2b DOEN

4e verdieping

GO: 90.5m²

bouwnummers: -
13.02.2025

0 0.5 2m