


twee beuken



NB: Het betreft hier een optioneel woningtype dat niet is opgenomen in de huidige woningdifferentiatie

LAB

ATELIER KEMPE THILL
ARCHITECTS AND PLANNERS
i.s.m.
schiemann weyers
architects

type B3s
2e verdieping
GO: 124.2m2
bouwnummers: -
13.02.2025

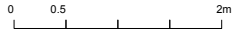

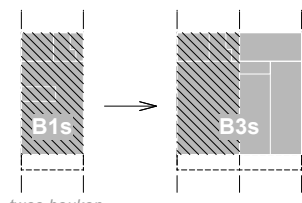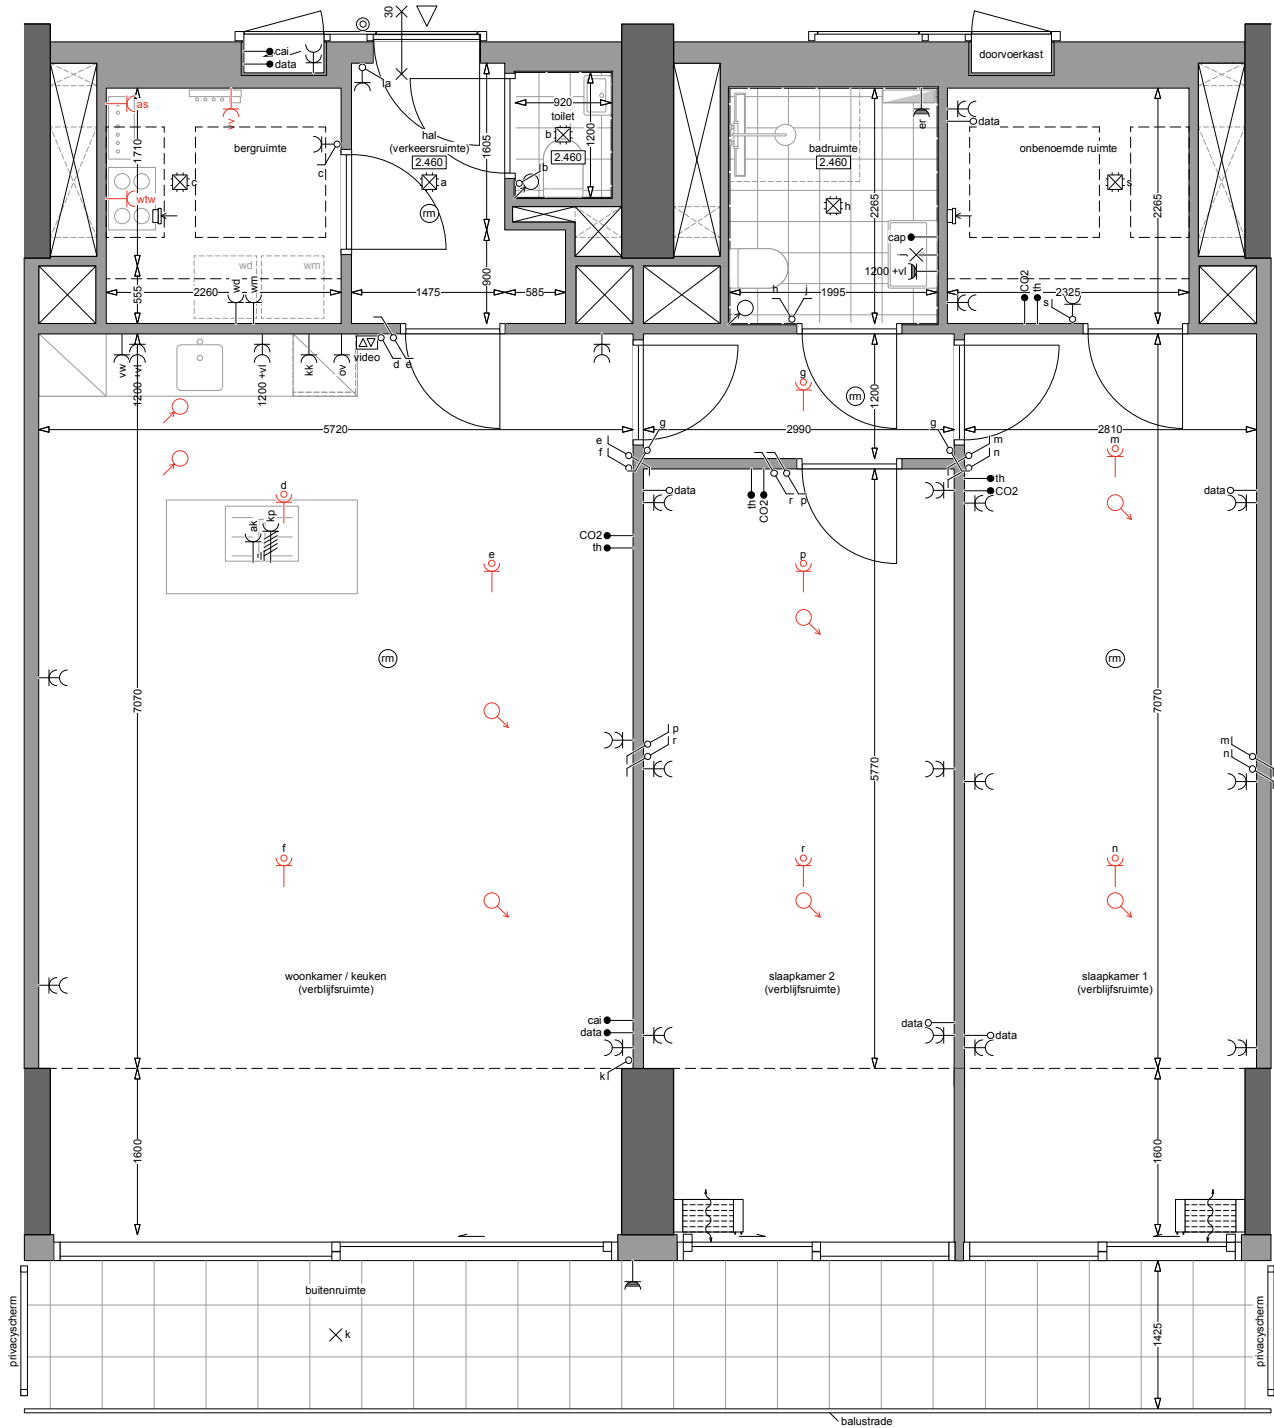


twee beuken



NB: Het betreft hier een optioneel woningtype dat niet is opgenomen in de huidige woningdifferentiatie

LAB

ATELIER KEMPE THILL
ARCHITECTS AND PLANNERS
i.s.m.
schiemann weyers
architects

type B3s
3e verdieping
GO: 123.1m2
bouwnummers: -
13.02.2025

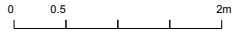

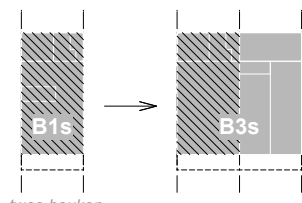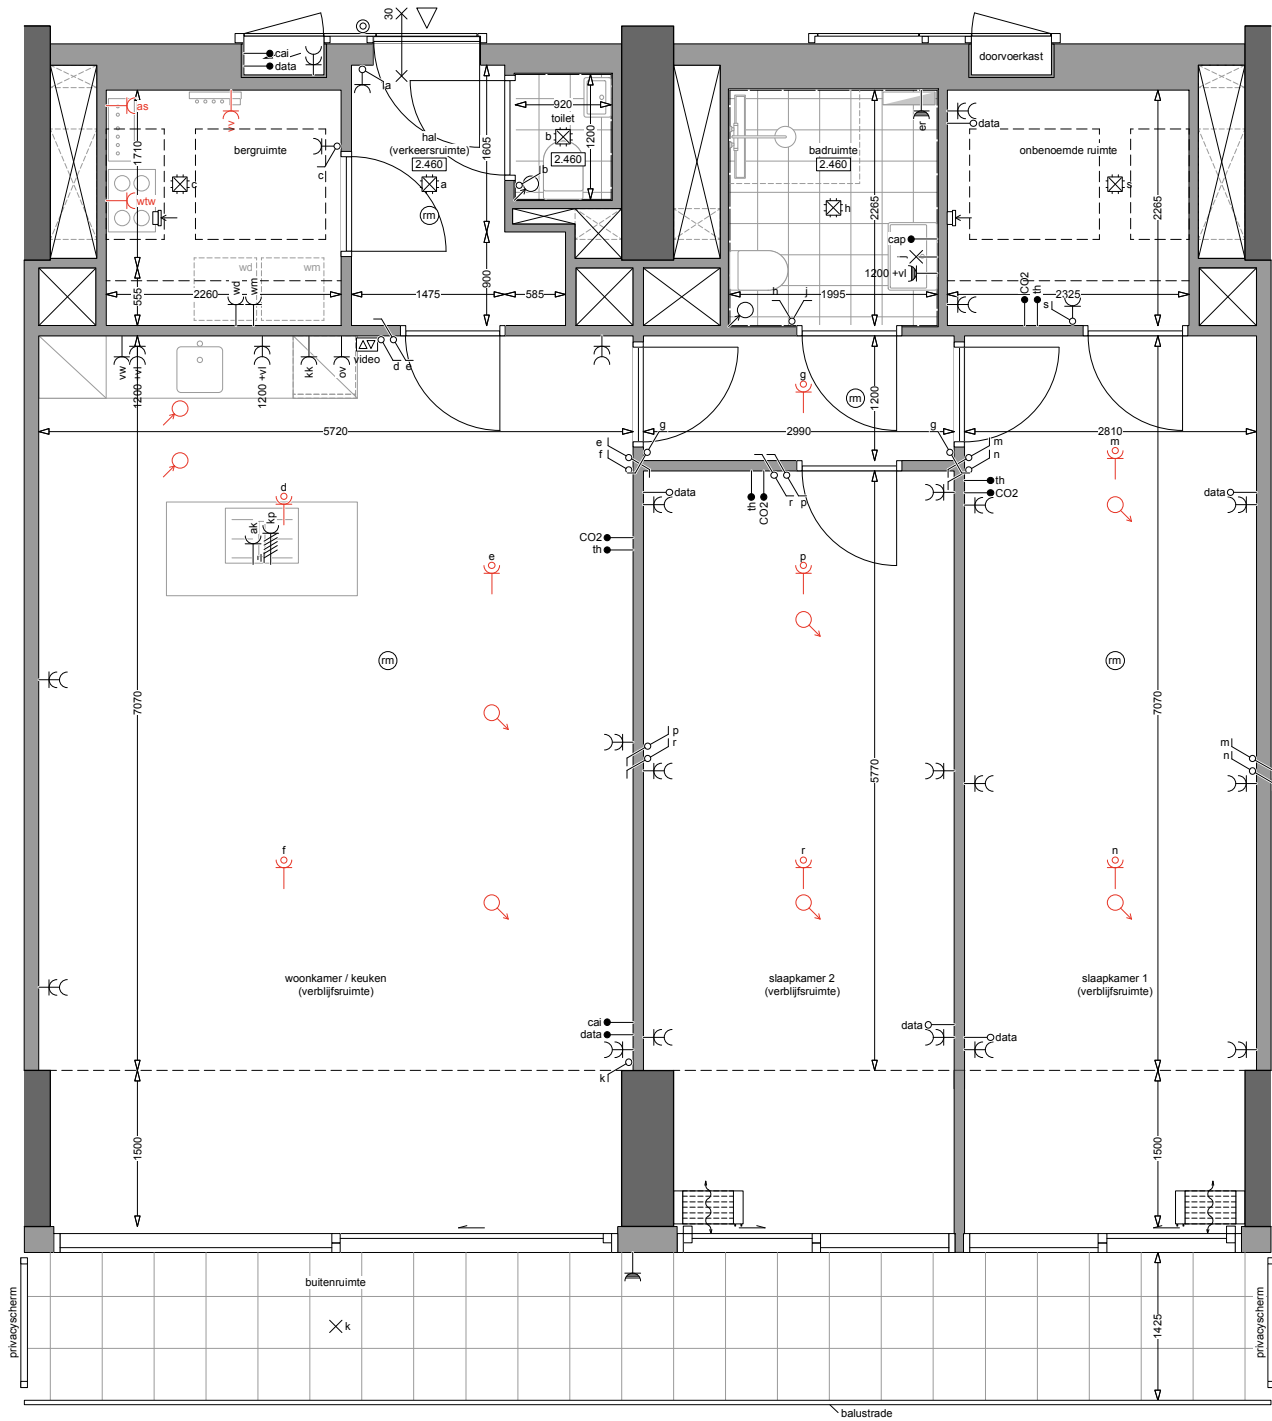

twee beuken



NB: Het betreft hier een optioneel woningtype dat niet is opgenomen in de huidige woningdifferentiatie

LAB

ATELIER KEMPE THILL
ARCHITECTS AND PLANNERS
i.s.m.
schiemann weyers
architects

type B3s
4e verdieping
GO: 122.0m2
bouwnummers: -
13.02.2025



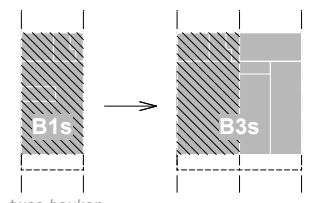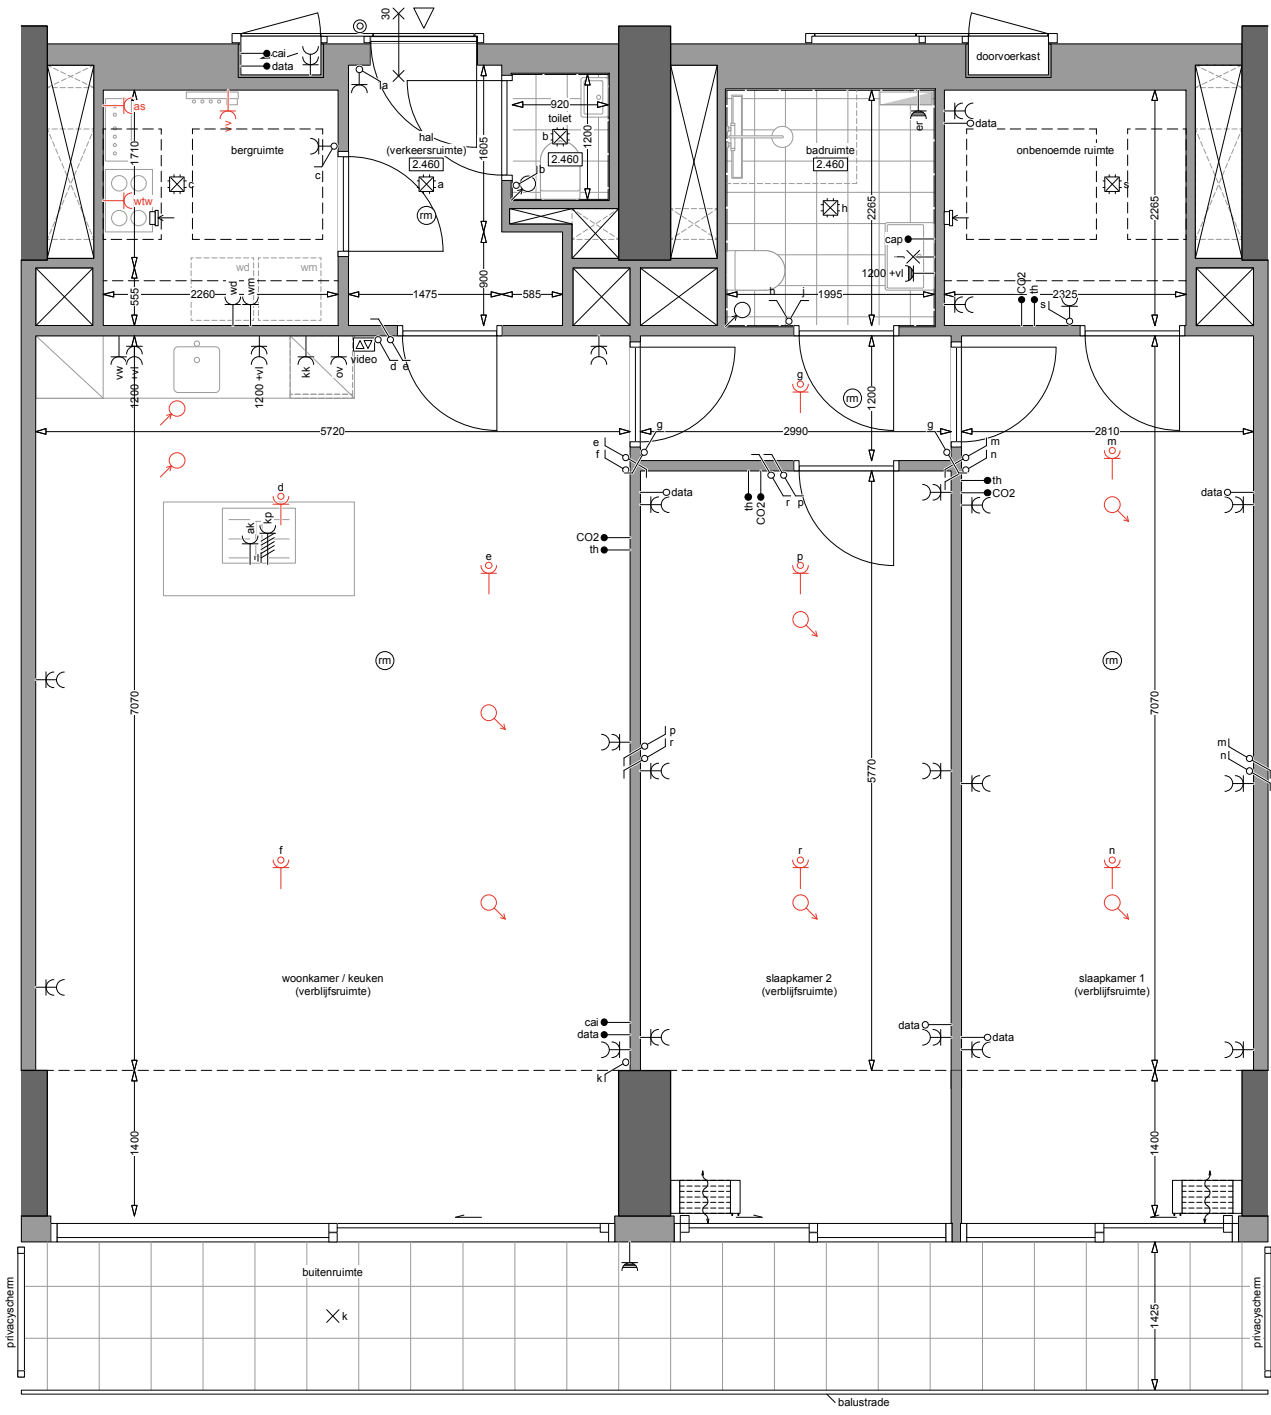


twee beuken



NB: Het betreft hier een optioneel woningtype dat niet is opgenomen in de huidige woningdifferentiatie

LAB

ATELIER KEMPE THILL
ARCHITECTS AND PLANNERS
i.s.m.
schiemann weyers
architects

type B3s
5e verdieping
GO: 120.9m2
bouwnummers: -
13.02.2025

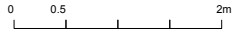

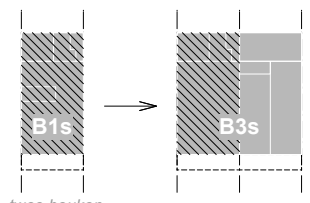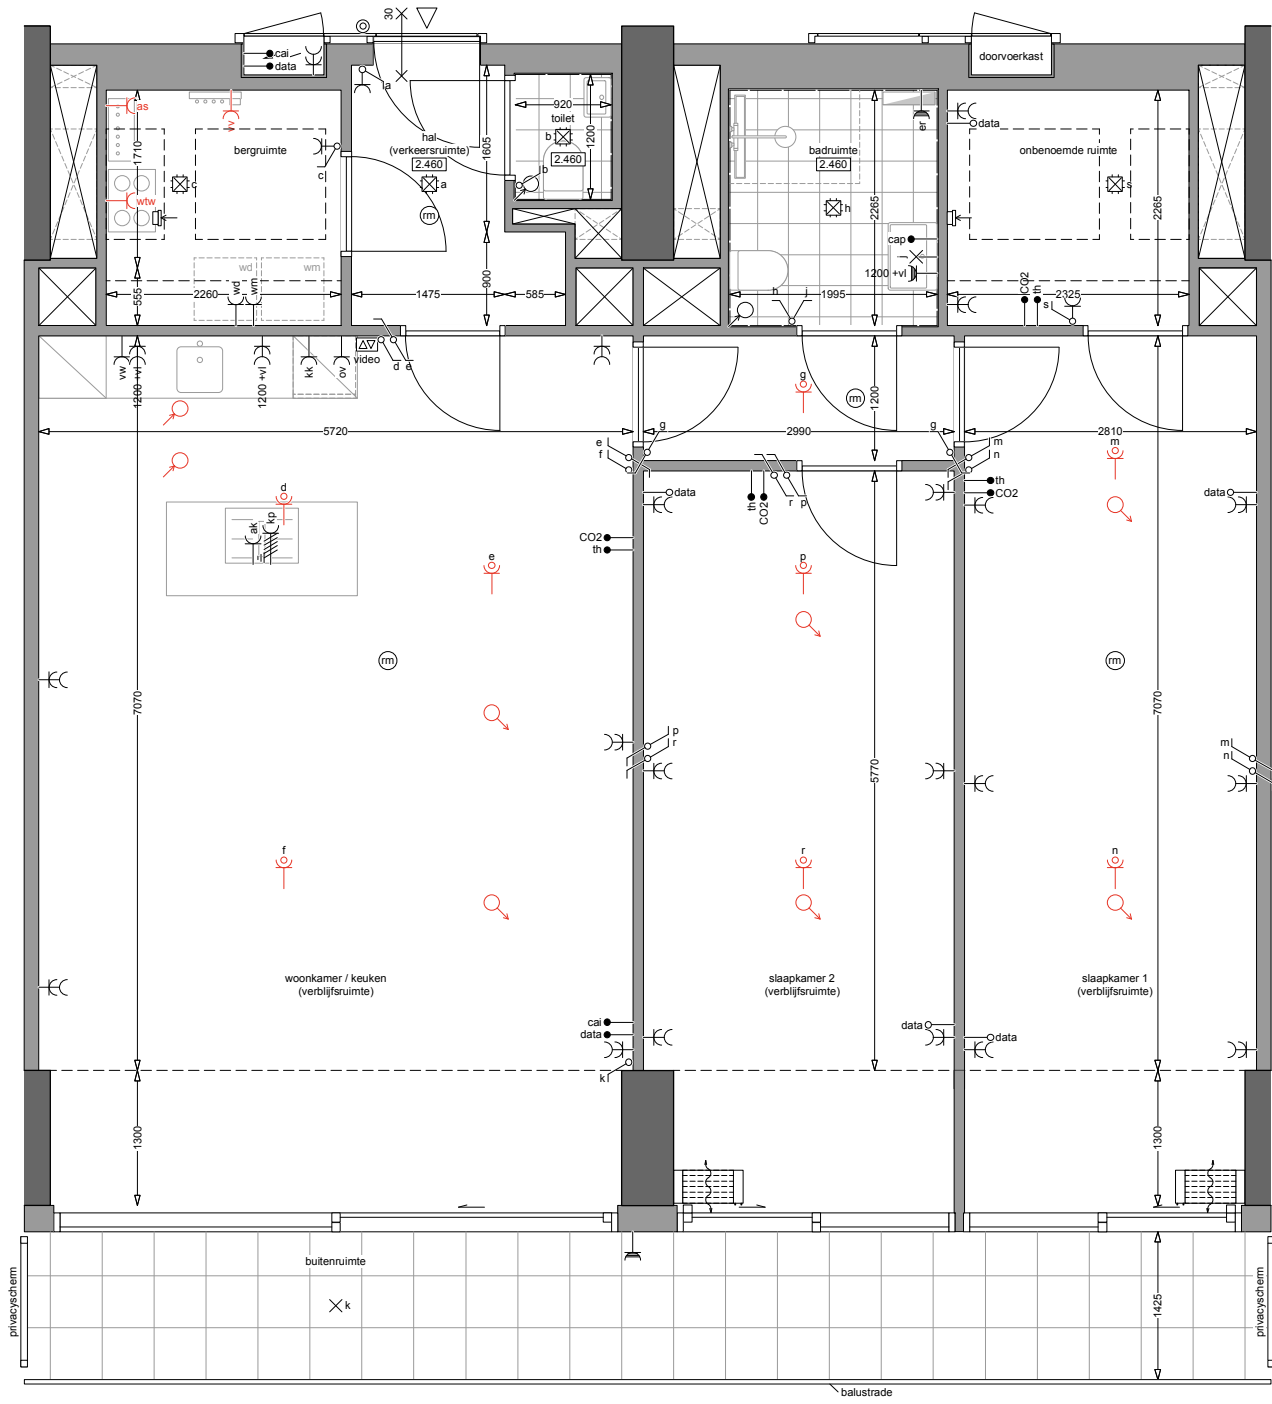


twee beuken



NB: Het betreft hier een optioneel woningtype dat niet is opgenomen in de huidige woningdifferentiatie

LAB

ATELIER KEMPE THILL
ARCHITECTS AND PLANNERS
i.s.m.
schiemann weyers
architects

type B3s
6e verdieping
GO: 119.8m²
bouwnummers: -
13.02.2025

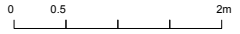

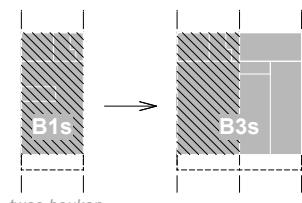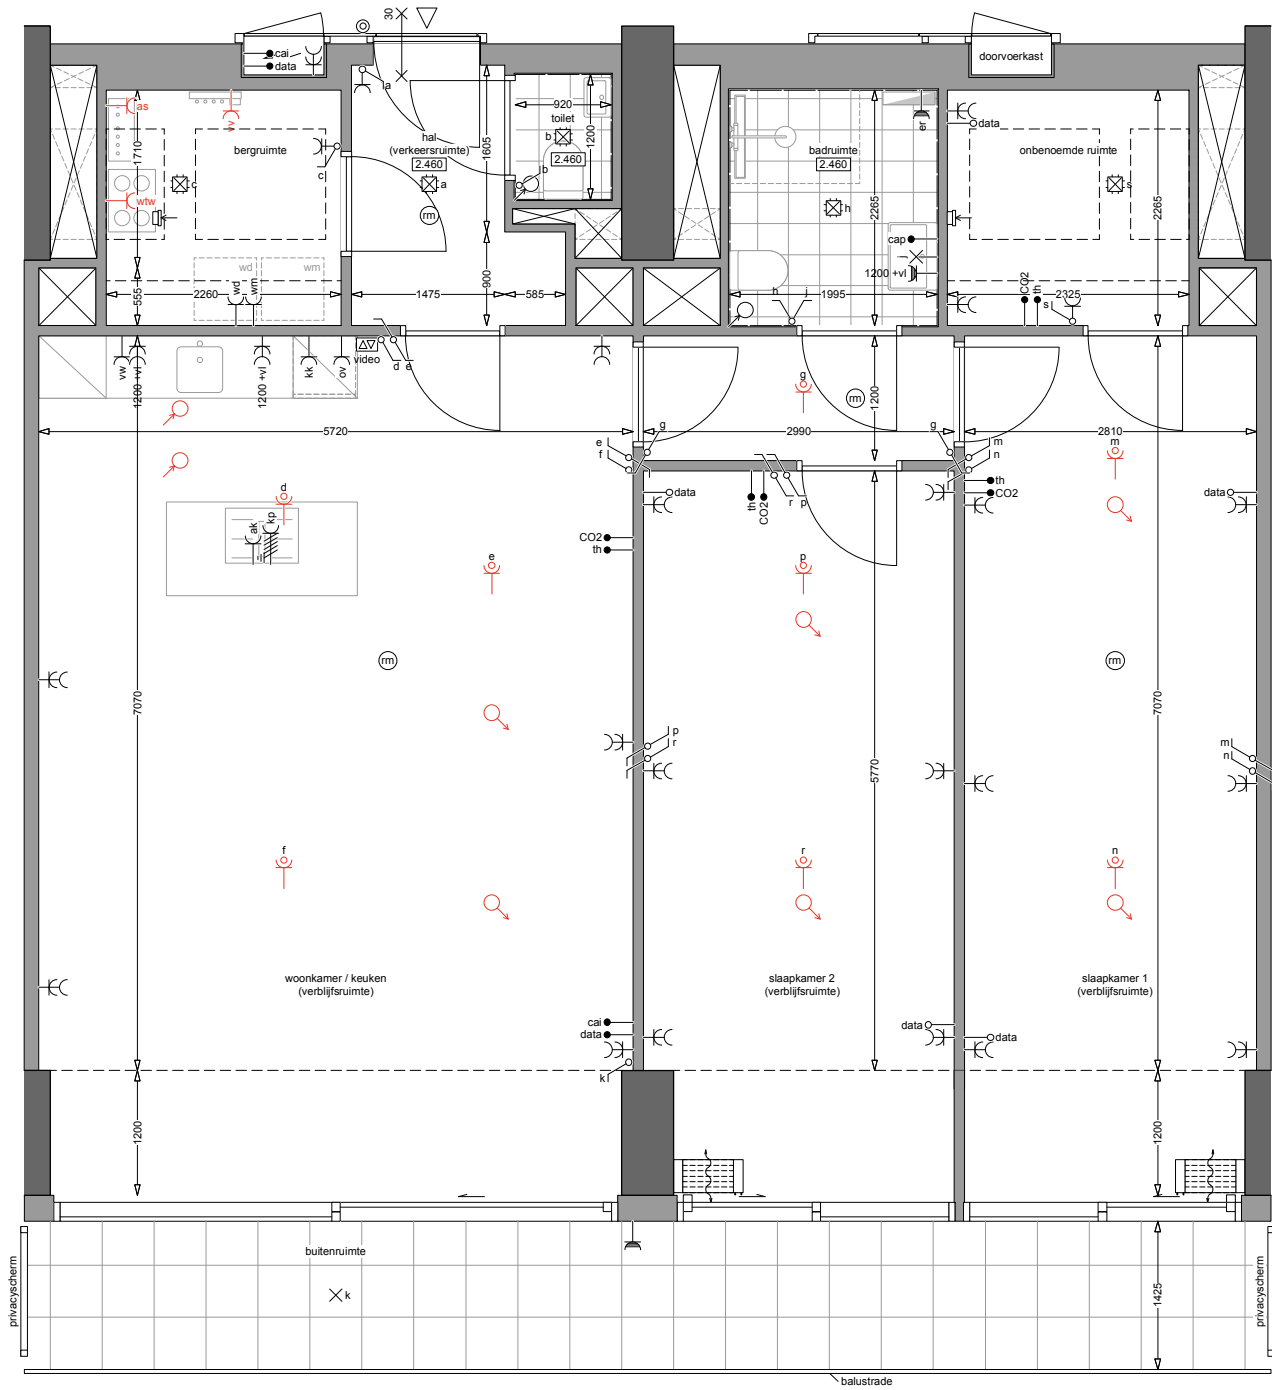

twee beuken



NB: Het betreft hier een optioneel woningtype dat niet is opgenomen in de huidige woningdifferentiatie

LAB

ATELIER KEMPE THILL
ARCHITECTS AND PLANNERS
i.s.m.
schiemann weyers
architects

type B3s
7e verdieping
GO: 118.7m2
bouwnummers: -
13.02.2025



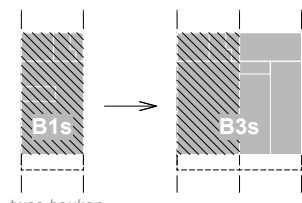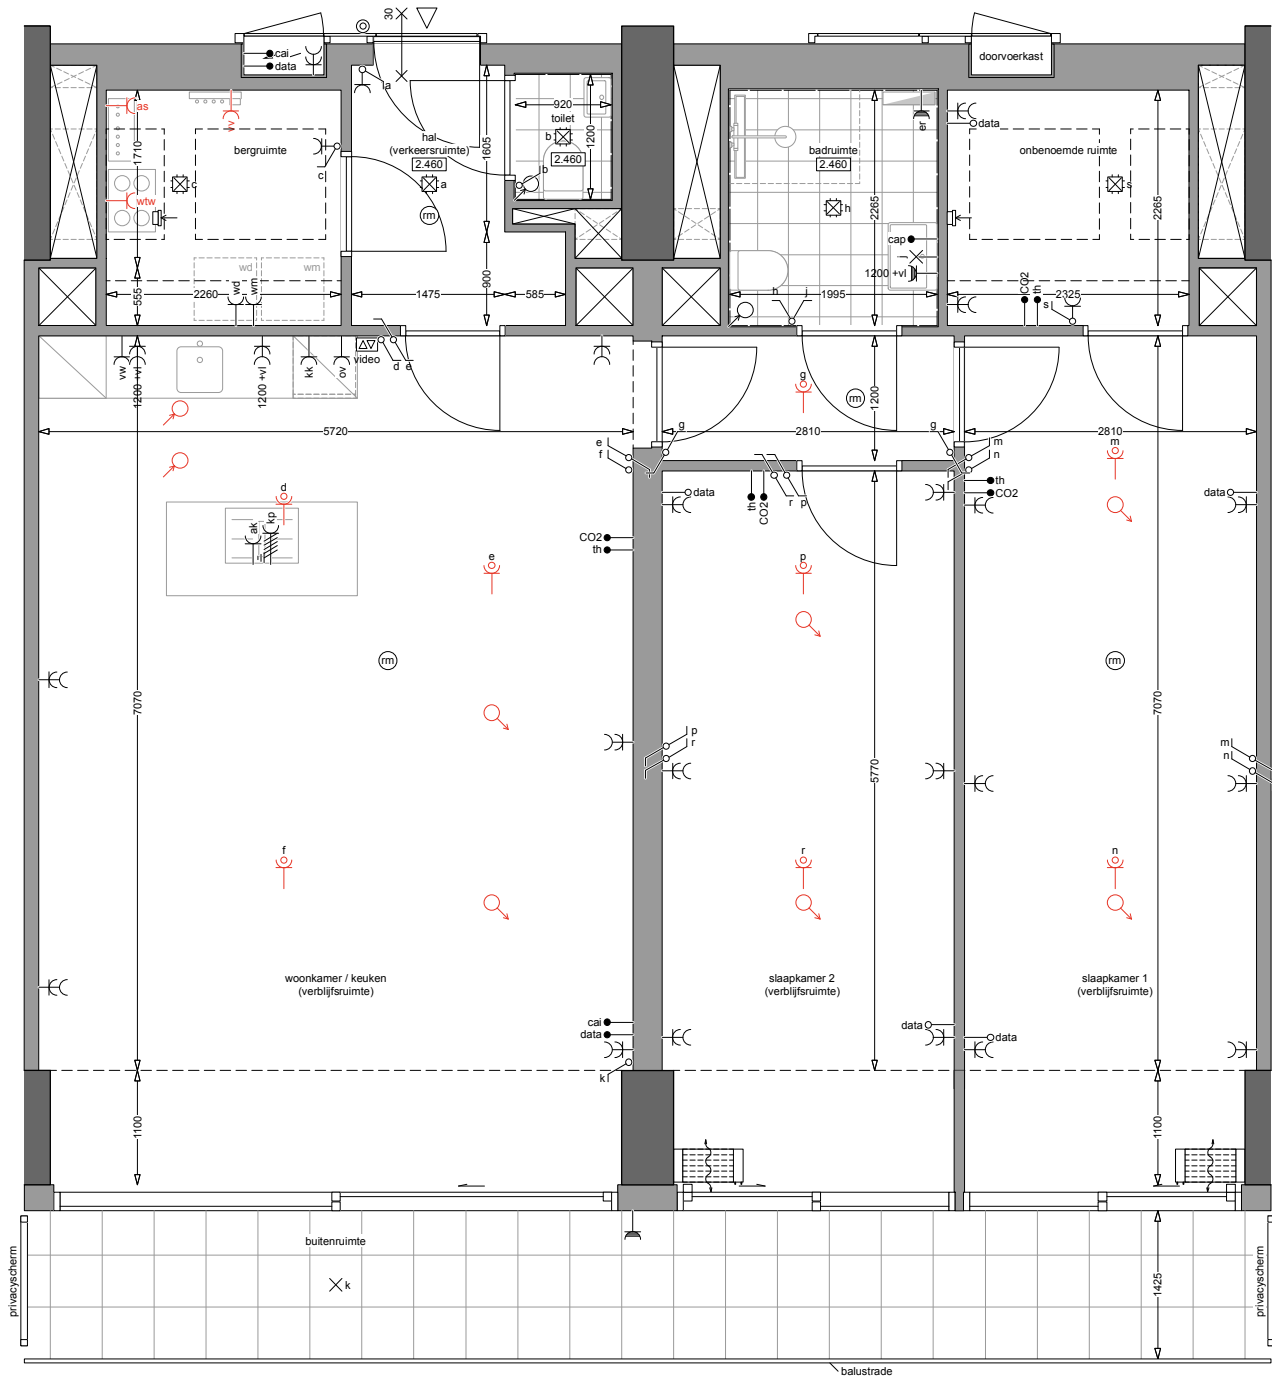

twee beuken

NB: Het betreft hier een optioneel woningtype dat niet is opgenomen in de huidige woningdifferentiatie

LAB

ATELIER KEMPE THILL
ARCHITECTS AND PLANNERS
i.s.m.
schiemann weyers
architects

type B3s
8e verdieping
GO: 117.6m2
bouwnummers: -
13.02.2025

