


# DOEN

## plattegrond B2

loft met kamerindeling

oppervlakte: 90 m<sup>2</sup>  
(60 m<sup>2</sup> + 30 m<sup>2</sup>)

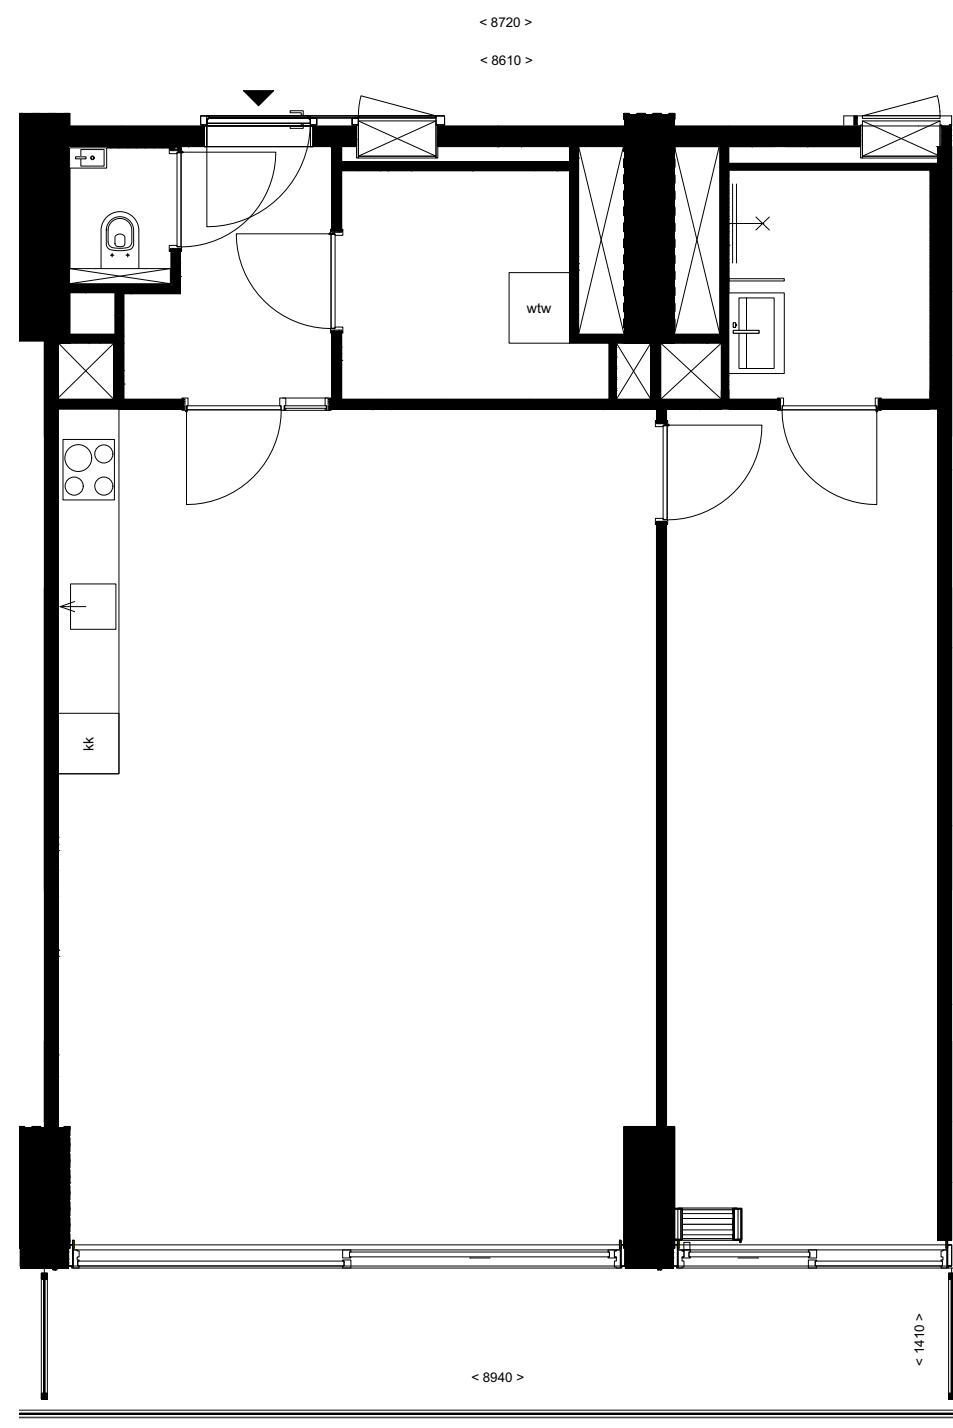

projectnaam  
District U - Leyten

projectnummer  
D2024-0143

adres  
-

omschrijving  
plattegrond B2

tekeningnummer  
DIS 1.00.01

status  
VO

schaal | formaat  
1:75 | A3

getekend door  
DOEN

datum  
15-08-2024

*alle maten in het werk te controleren*


Avenue Concordia 30  
3062 LJ Rotterdam  
info@doen.do  
www.doen.do  
+31 (0)10 2459677

# DOEN

## plattegrond B2

traditioneel open loft

oppervlakte: 90 m<sup>2</sup>  
(60 m<sup>2</sup> + 30 m<sup>2</sup>)

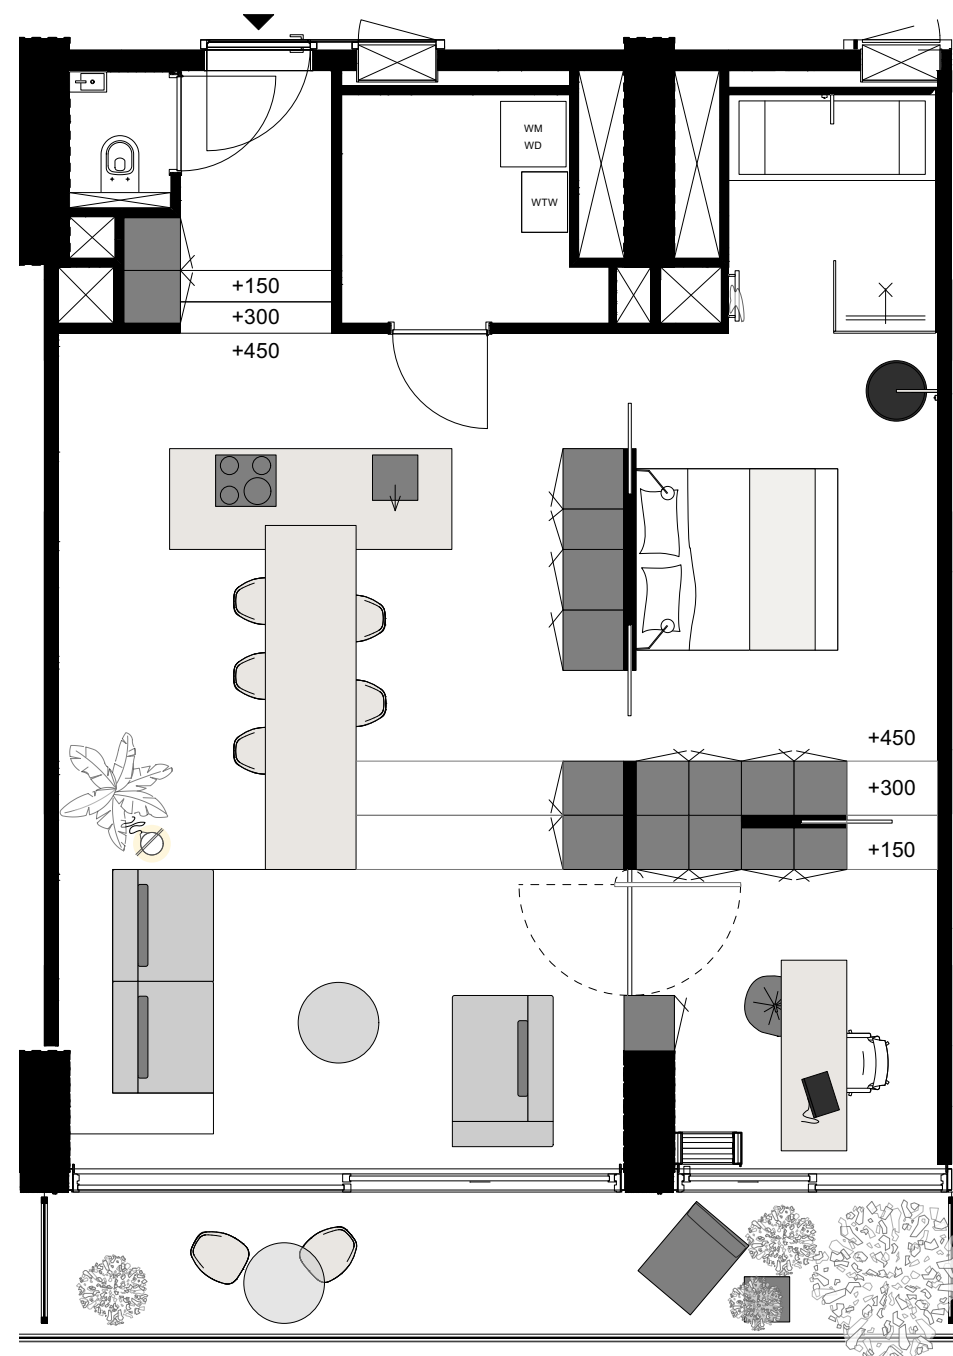

projectnaam  
District U - Leyten

projectnummer  
D2024-0143

adres  
-

omschrijving  
plattegrond B2

tekeningnummer  
DIS 1.00.00

status  
VO

schaal 1:75 | formaat A3

getekend door  
DOEN

datum  
15-08-2024

*alle maten in het werk te controleren*


Avenue Concordia 30  
3062 LJ Rotterdam  
info@doen.do  
www.doen.do  
+31 (0)10 2459677

# DOEN

## plattegrond B2

loft met kamerindeling

oppervlakte: 90 m<sup>2</sup>  
(60 m<sup>2</sup> + 30 m<sup>2</sup>)

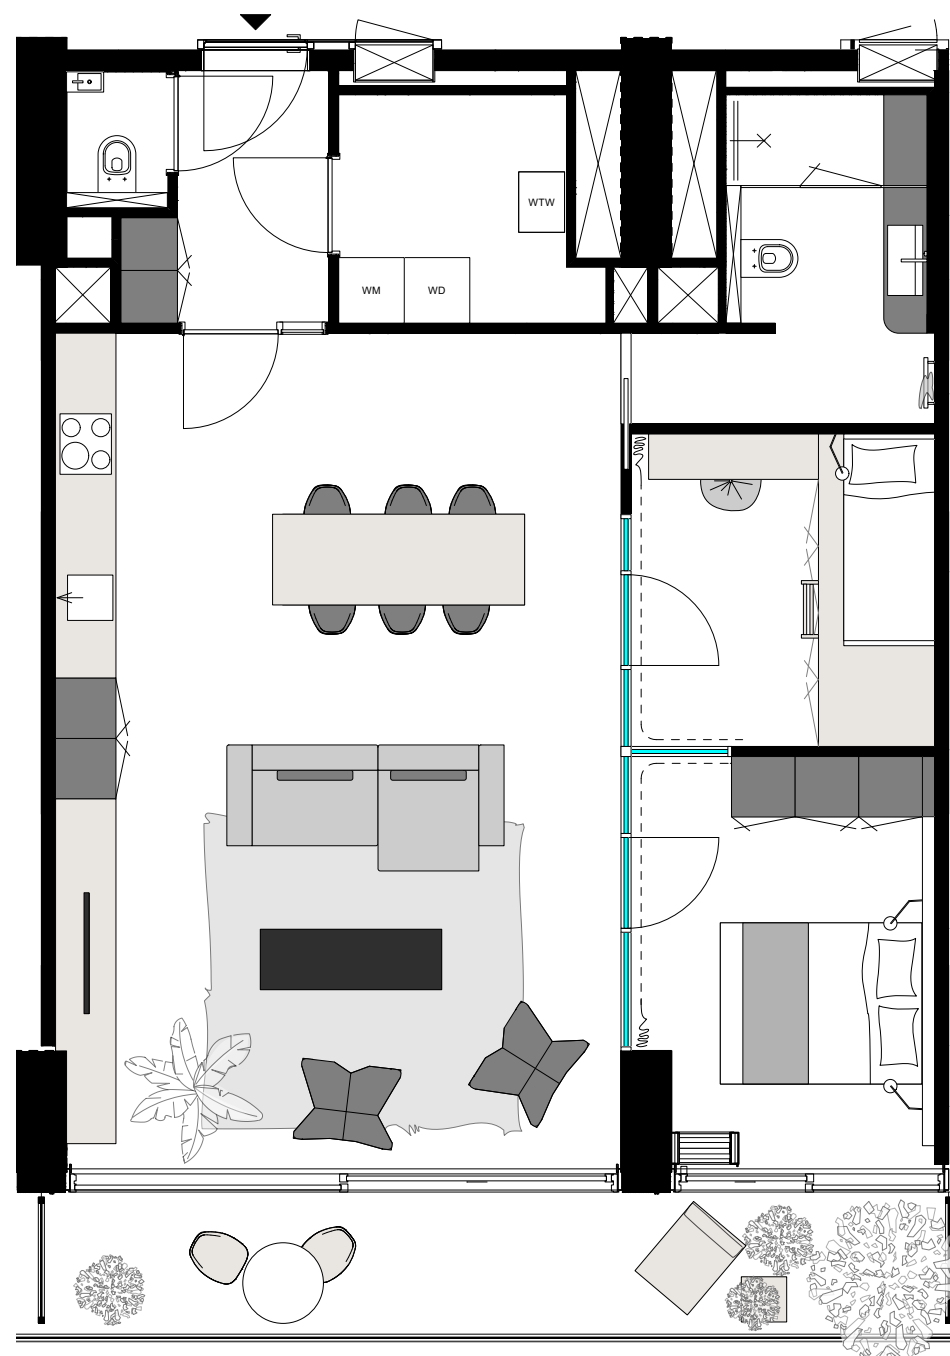

projectnaam  
District U - Leyten

projectnummer  
D2024-0143

adres  
-

omschrijving  
plattegrond B2

tekeningnummer  
DIS 1.00.01

status  
VO

schaal | formaat

1:75 | A3

getekend door

DOEN

datum

15-08-2024

*alle maten in het werk te controleren*

Avenue Concordia 30  
3062 LJ Rotterdam  
info@doen.do  
www.doen.do  
+31 (0)10 2459677