



badkamers zijn maatwerk
en moeten in overleg met
showroom worden samengesteld

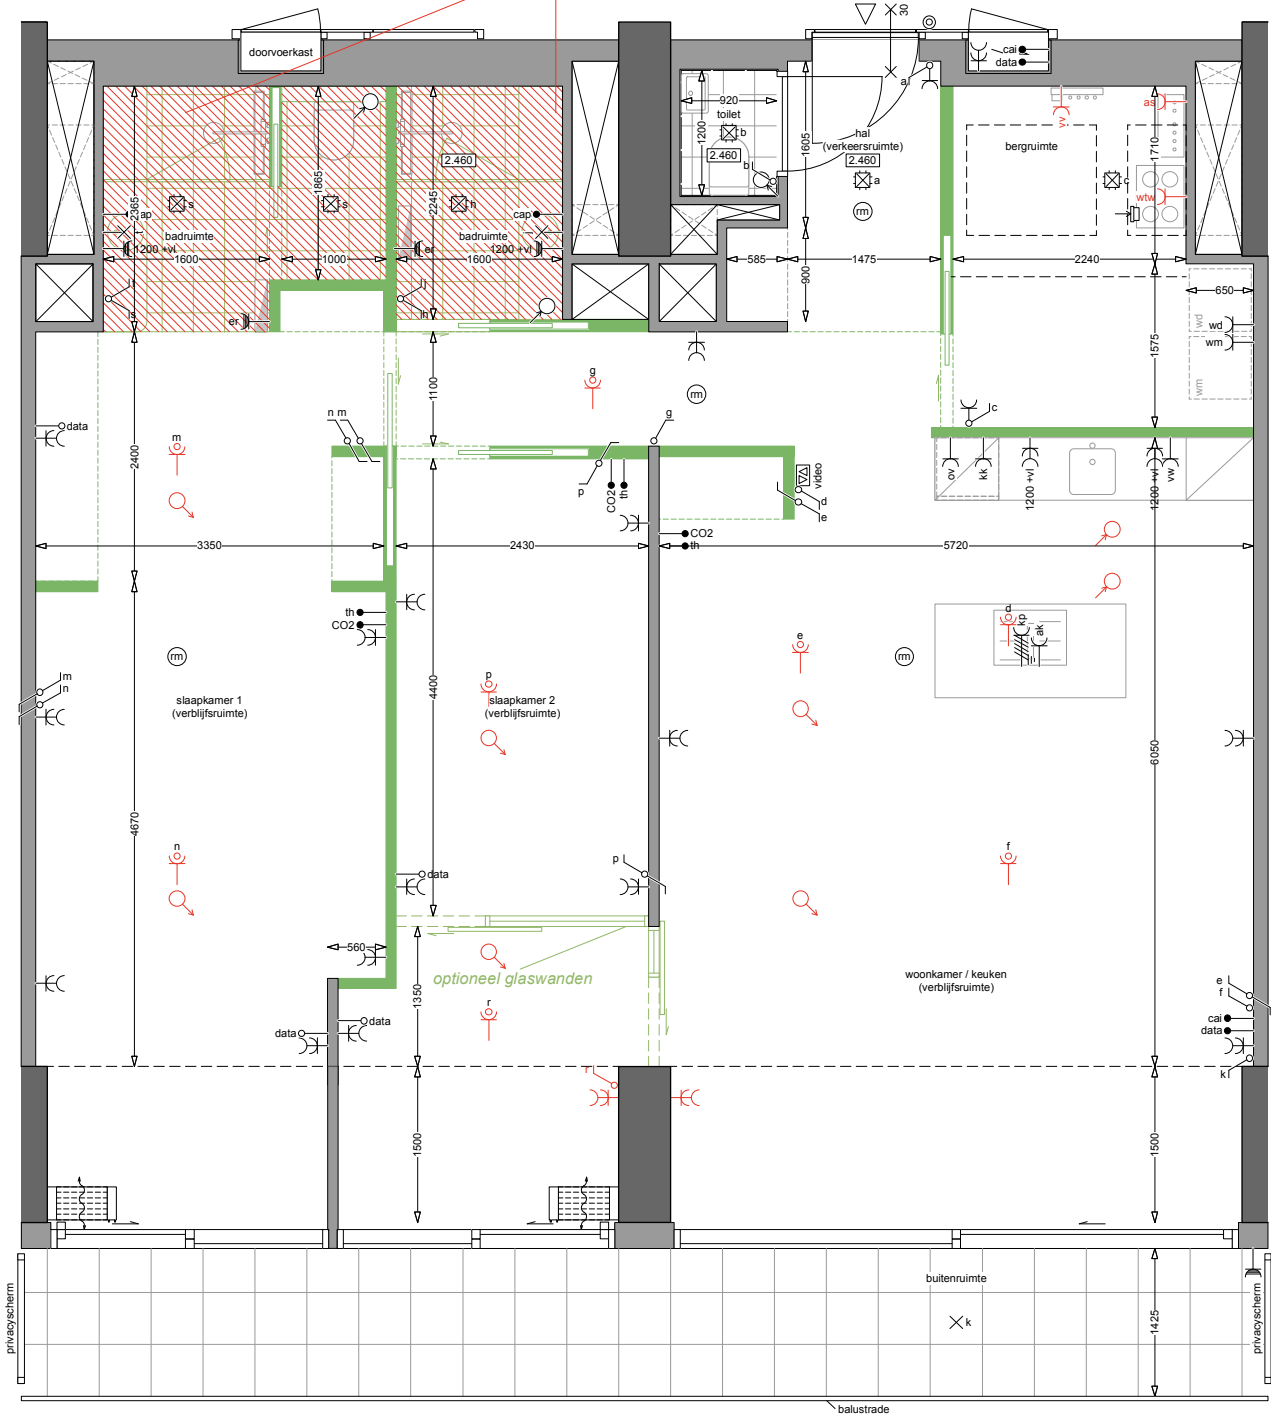

installaties onder voorbehoud controle adviseurs

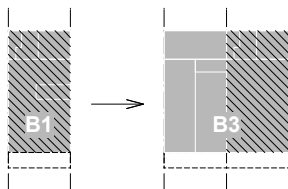

twee beuken

NB: Het betreft hier een optioneel woningtype dat niet is opgenomen in de huidige woningdifferentiatie

loft met kamerindeling

LAB

ATELIER KEMPE THILL
ARCHITECTS AND PLANNERS

i.s.m.
schiemann weyers
architects

type B3 DOEN

4e verdieping

GO: 122.0m²

bouwnummers: -
13.02.2025

0 0.5 2m