
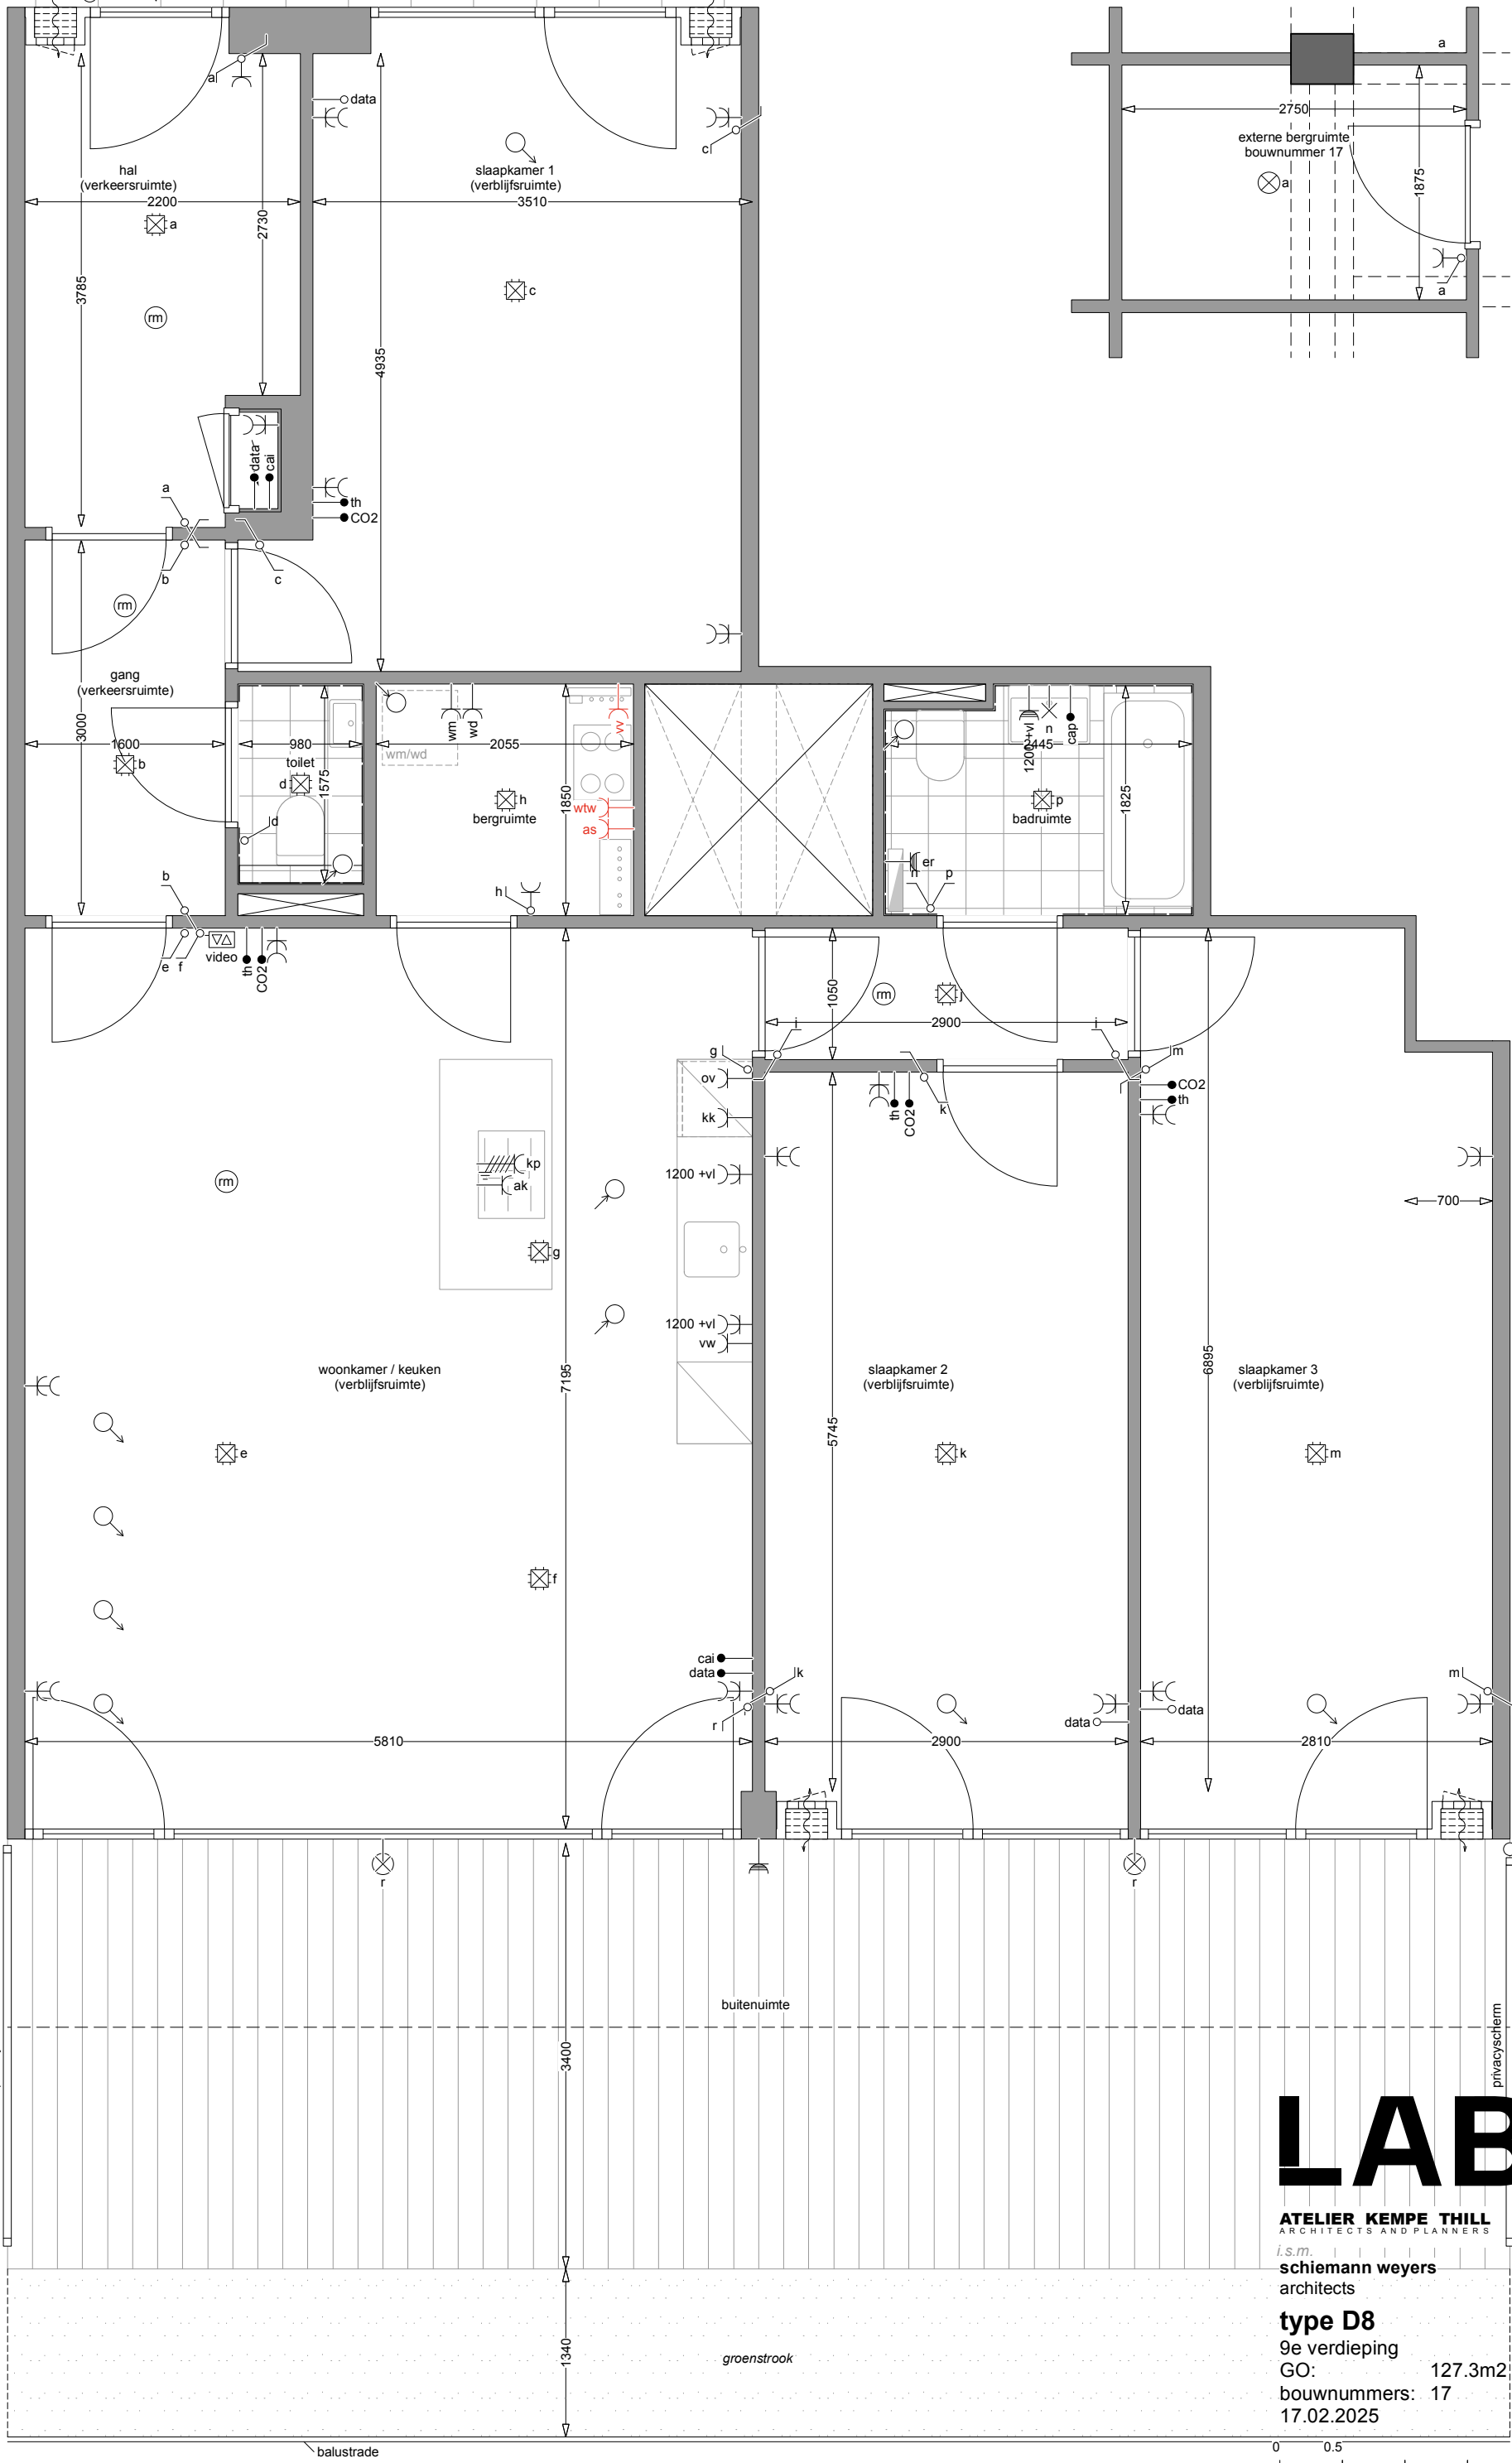


NB: de externe berging, behorend bij dit woningtype, bevindt zich in de kelder.

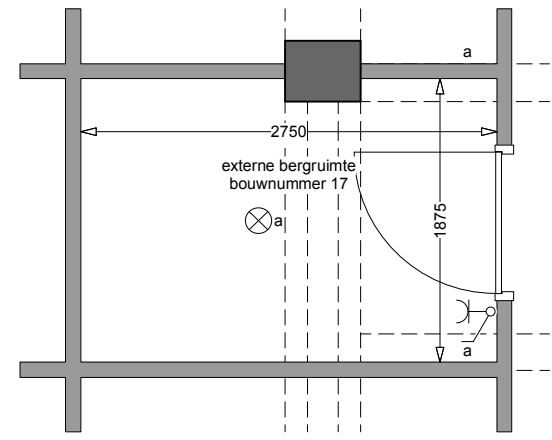

LAB

ATELIER KEMPE THILL
ARCHITECTS AND PLANNERS

i.s.m.
schiemann weyers
architects

type D8
9e verdieping
GO: 127.3m²
bouwnummers: 17
17.02.2025

0 0.5 2m