

anderhalve beuk

NB: Het betreft hier een optioneel woningtype dat niet is opgenomen in de huidige woningdifferentiatie

LAB



ATELIER KEMPE THILL
ARCHITECTS AND PLANNERS

i.s.m.
schiemann weyers
architects

type B2a

2e verdieping
GO: 92.2m²
bouwnummers: -
28.03.2025



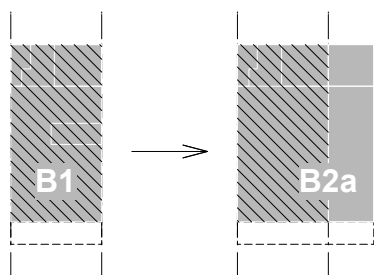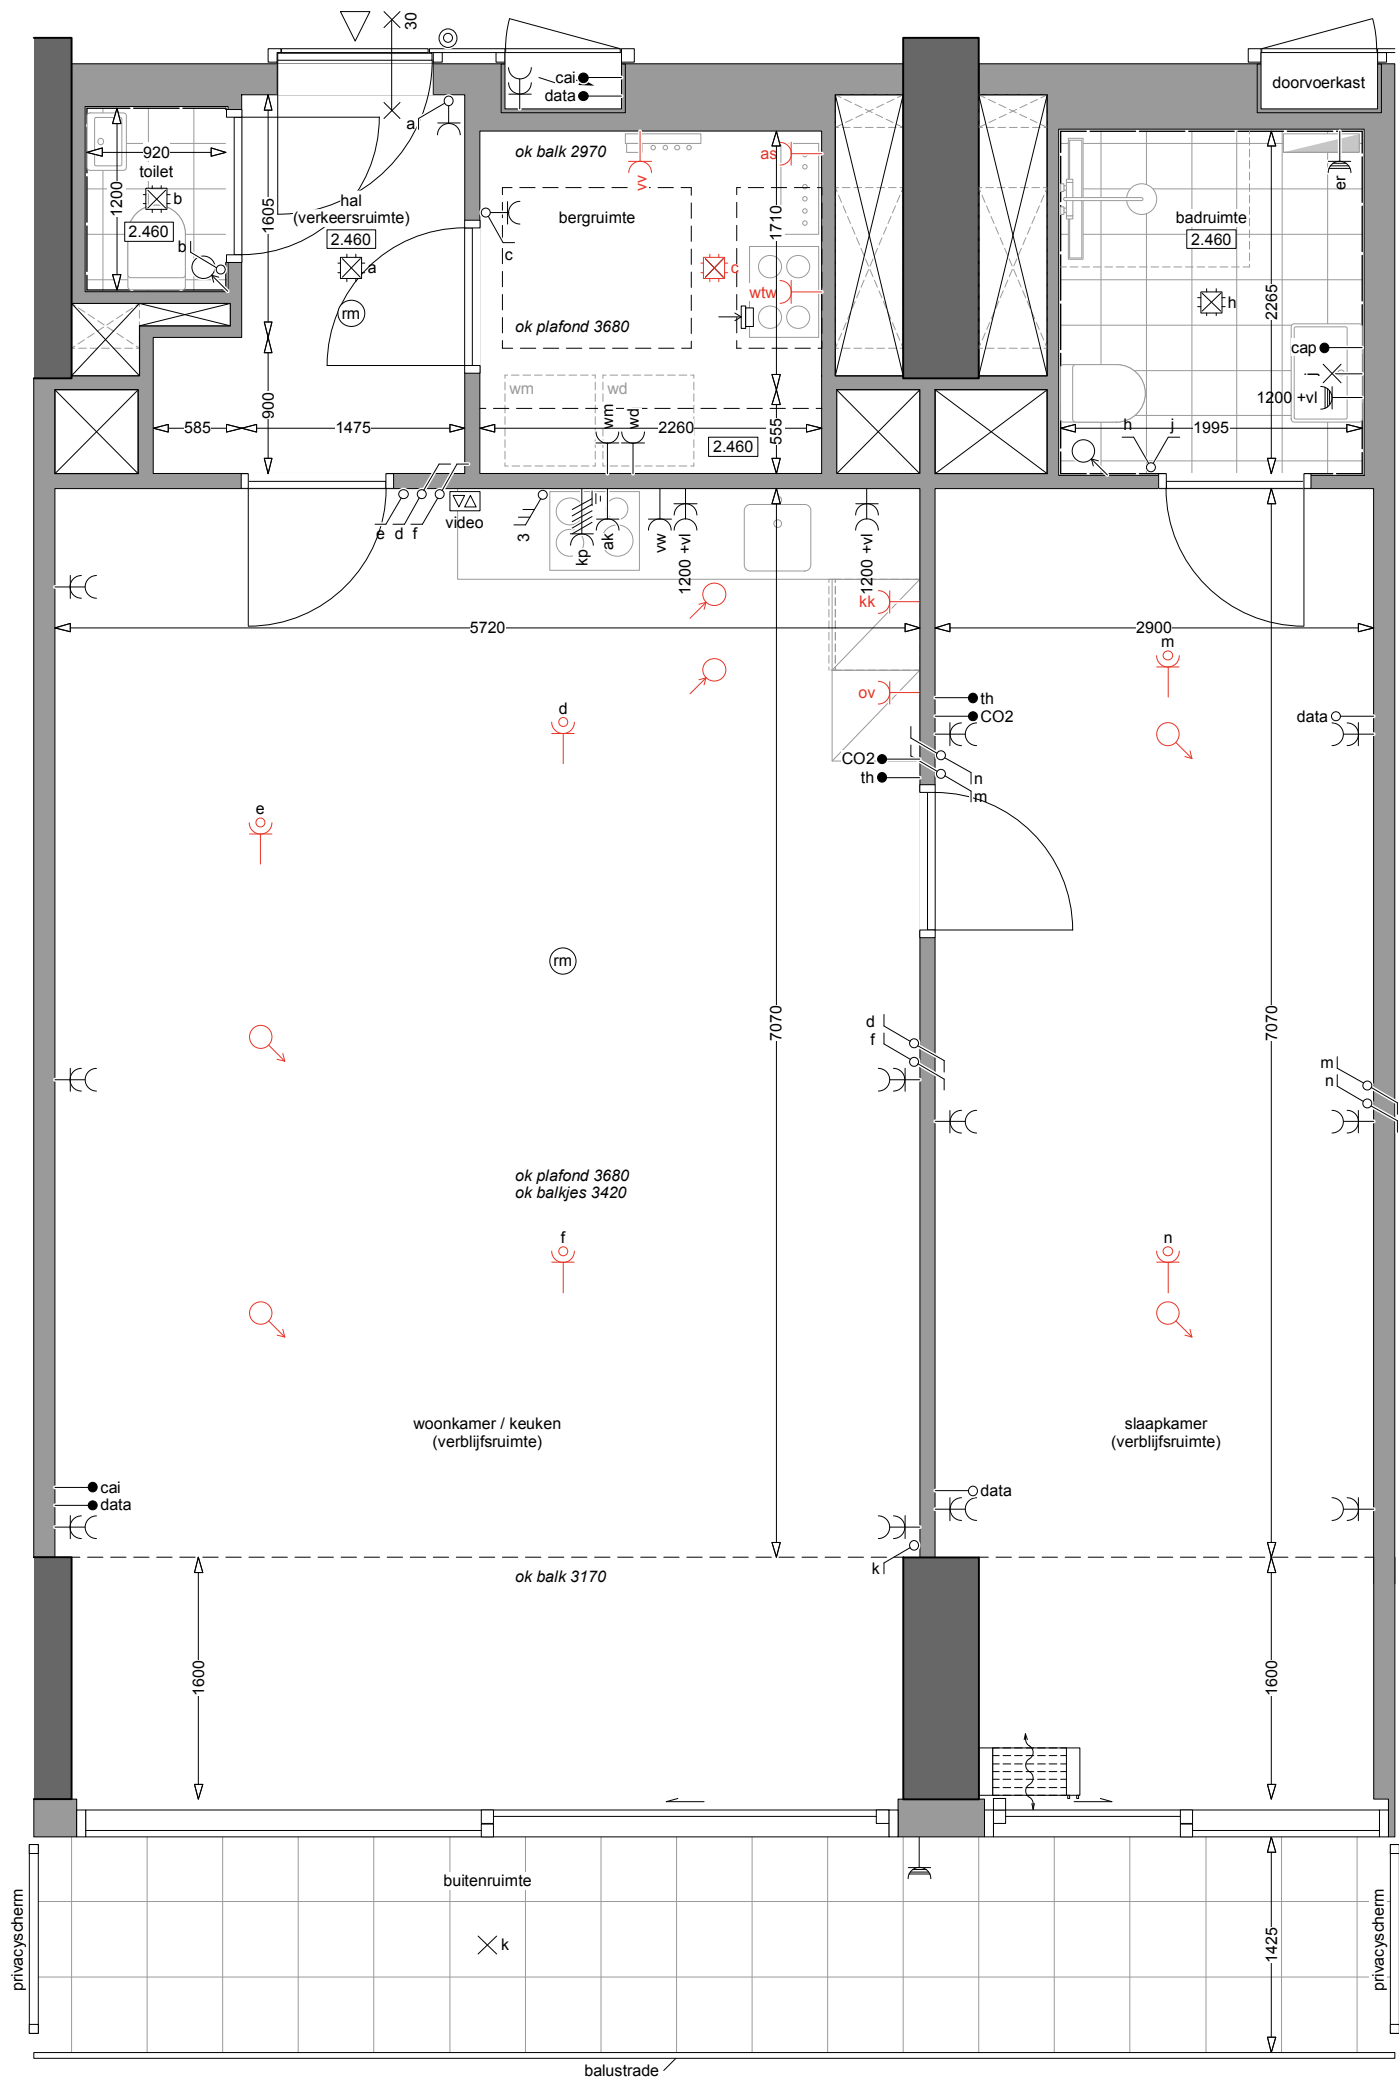

anderhalve beuk

NB: Het betreft hier een optioneel woningtype dat niet is opgenomen in de huidige woningdifferentiatie

LAB

ATELIER KEMPE THILL
ARCHITECTS AND PLANNERS

i.s.m.
schiemann weyers
architects



type B2a

3e verdieping

GO: 91.4m²

bouwnummers: -
28.03.2025

0 0.5 2m

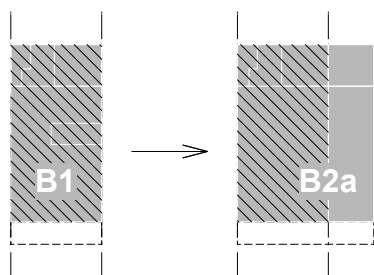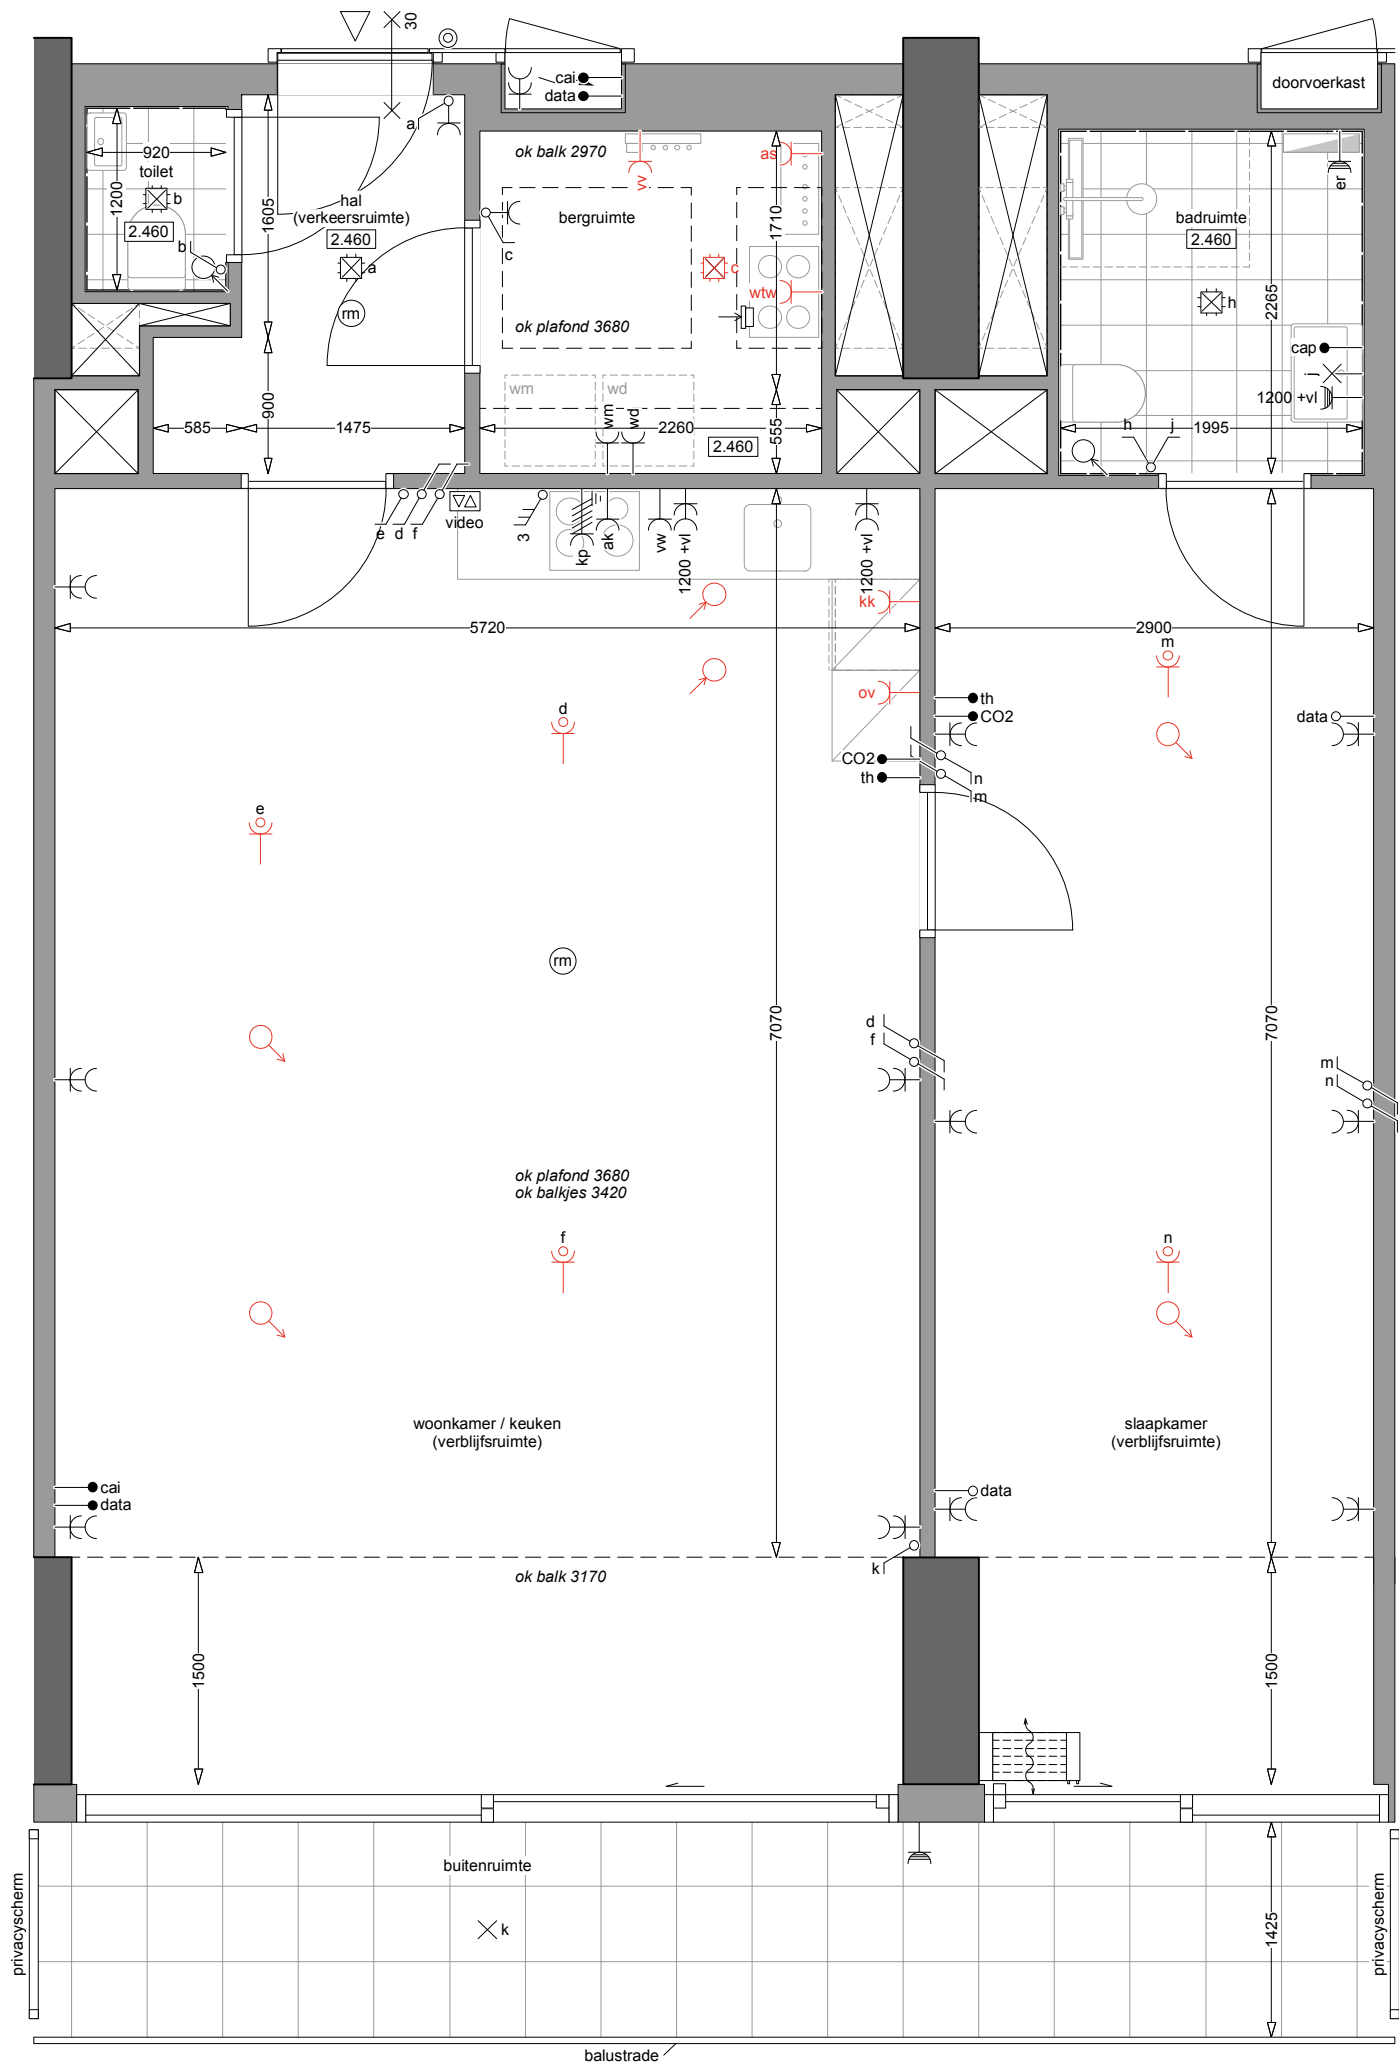

anderhalve beuk

NB: Het betreft hier een optioneel woningtype dat niet is opgenomen in de huidige woningdifferentiatie

LAB



ATELIER KEMPE THILL
ARCHITECTS AND PLANNERS

i.s.m.
schiemann weyers
architects

type B2a

4e verdieping
GO: 90.5m²
bouwnummers: -
28.03.2025



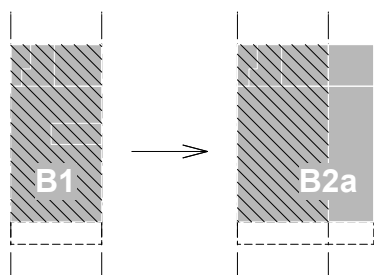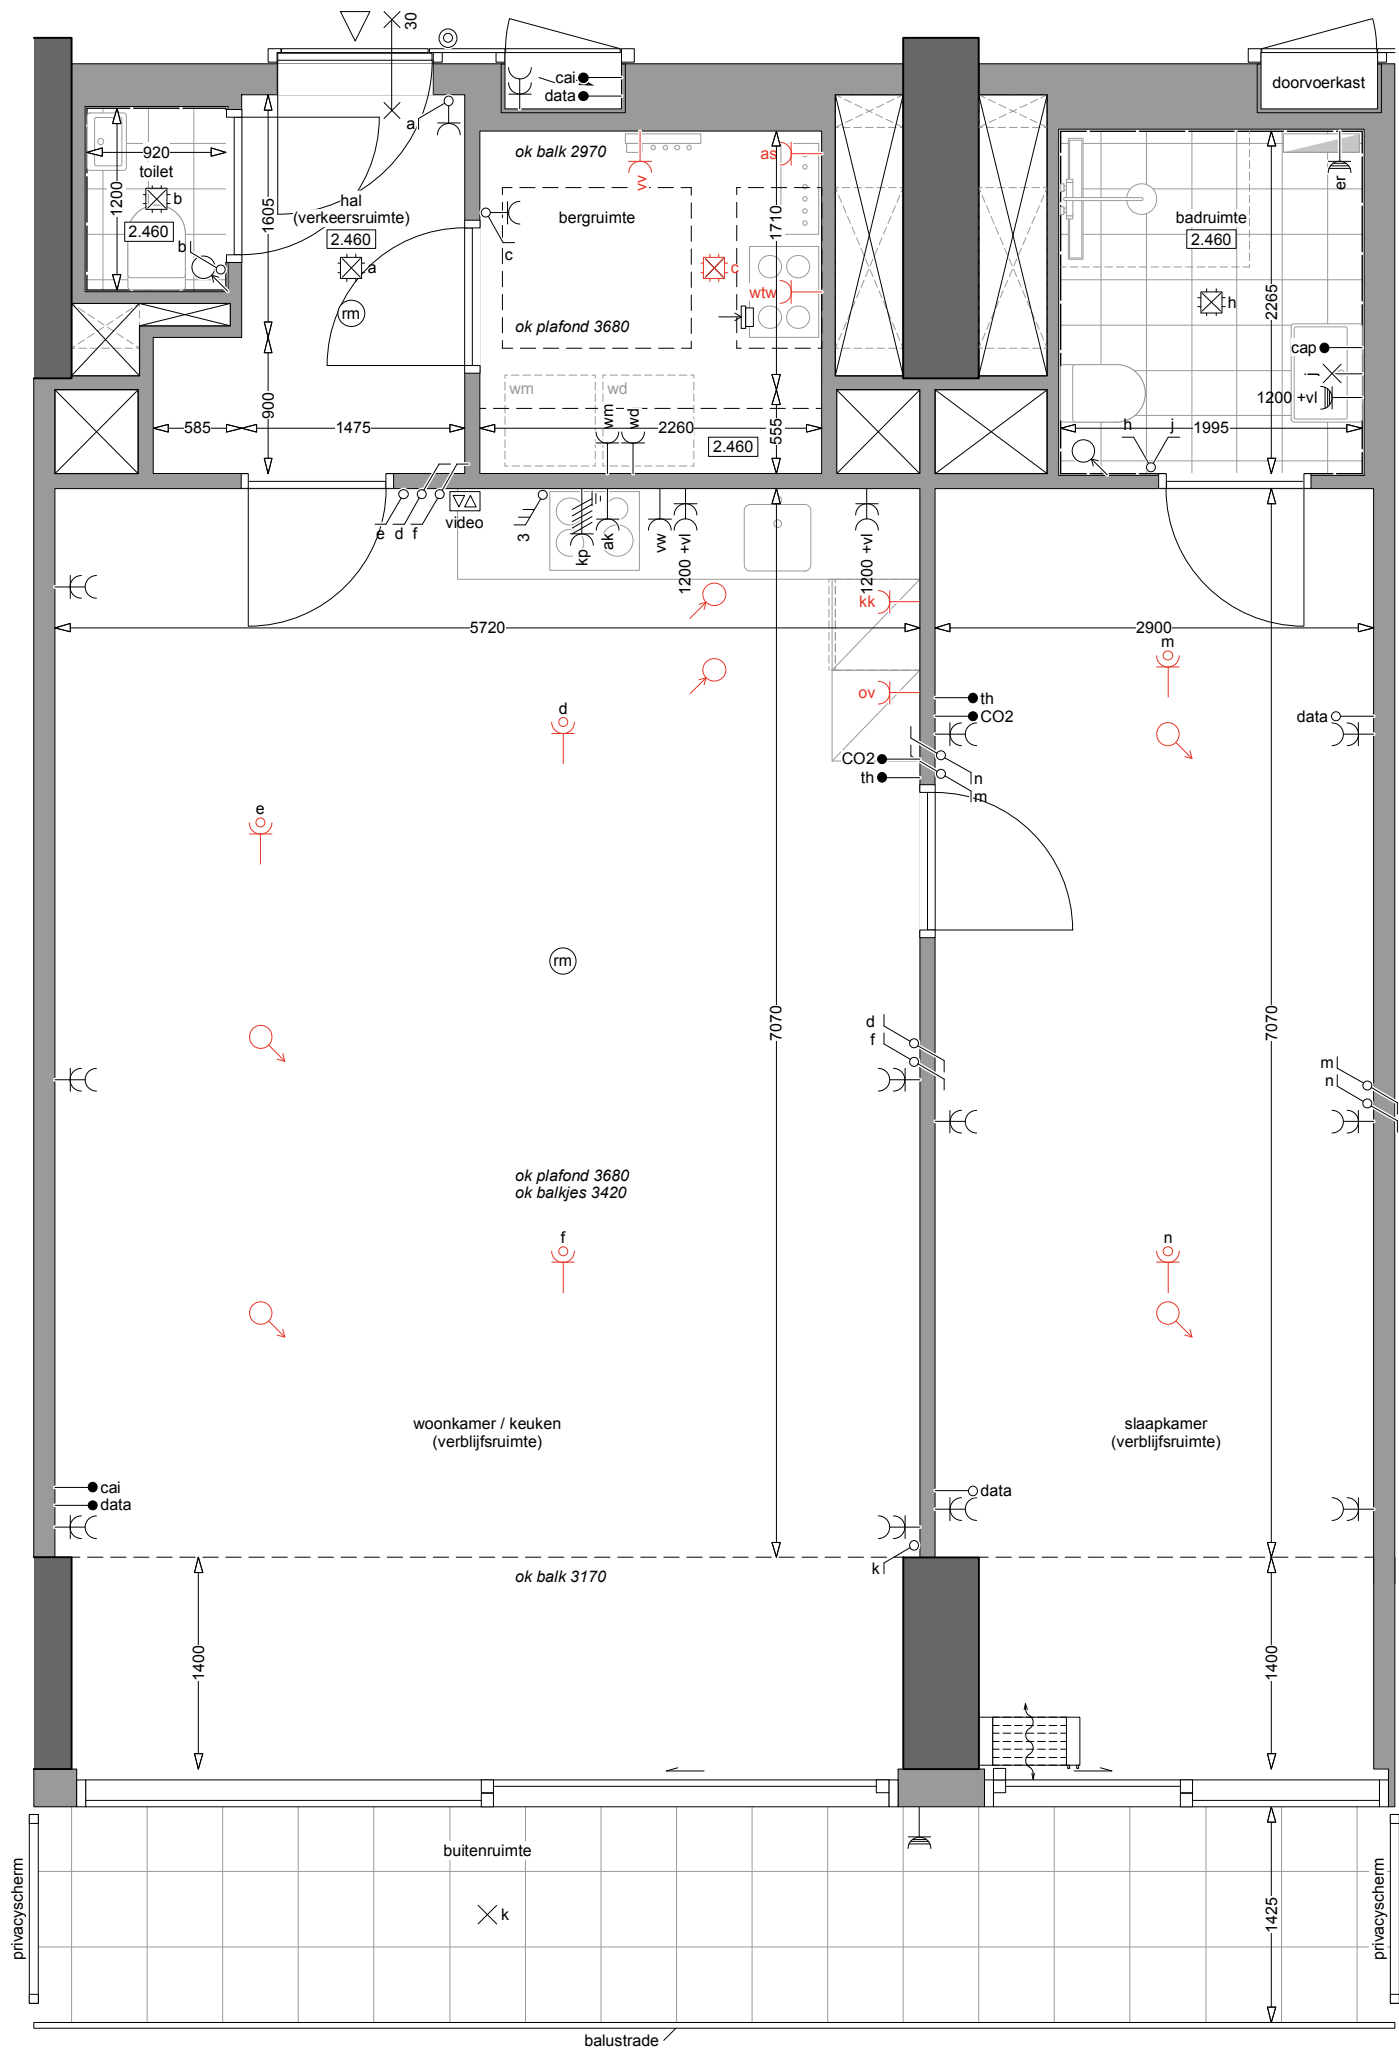

anderhalve beuk

NB: Het betreft hier een optioneel woningtype dat niet is opgenomen in de huidige woningdifferentiatie

LAB



ATELIER KEMPE THILL
ARCHITECTS AND PLANNERS

i.s.m.
schiemann weyers
architects

type B2a

5e verdieping
GO: 89.7m²
bouwnummers: -
28.03.2025



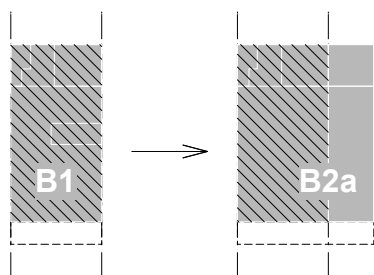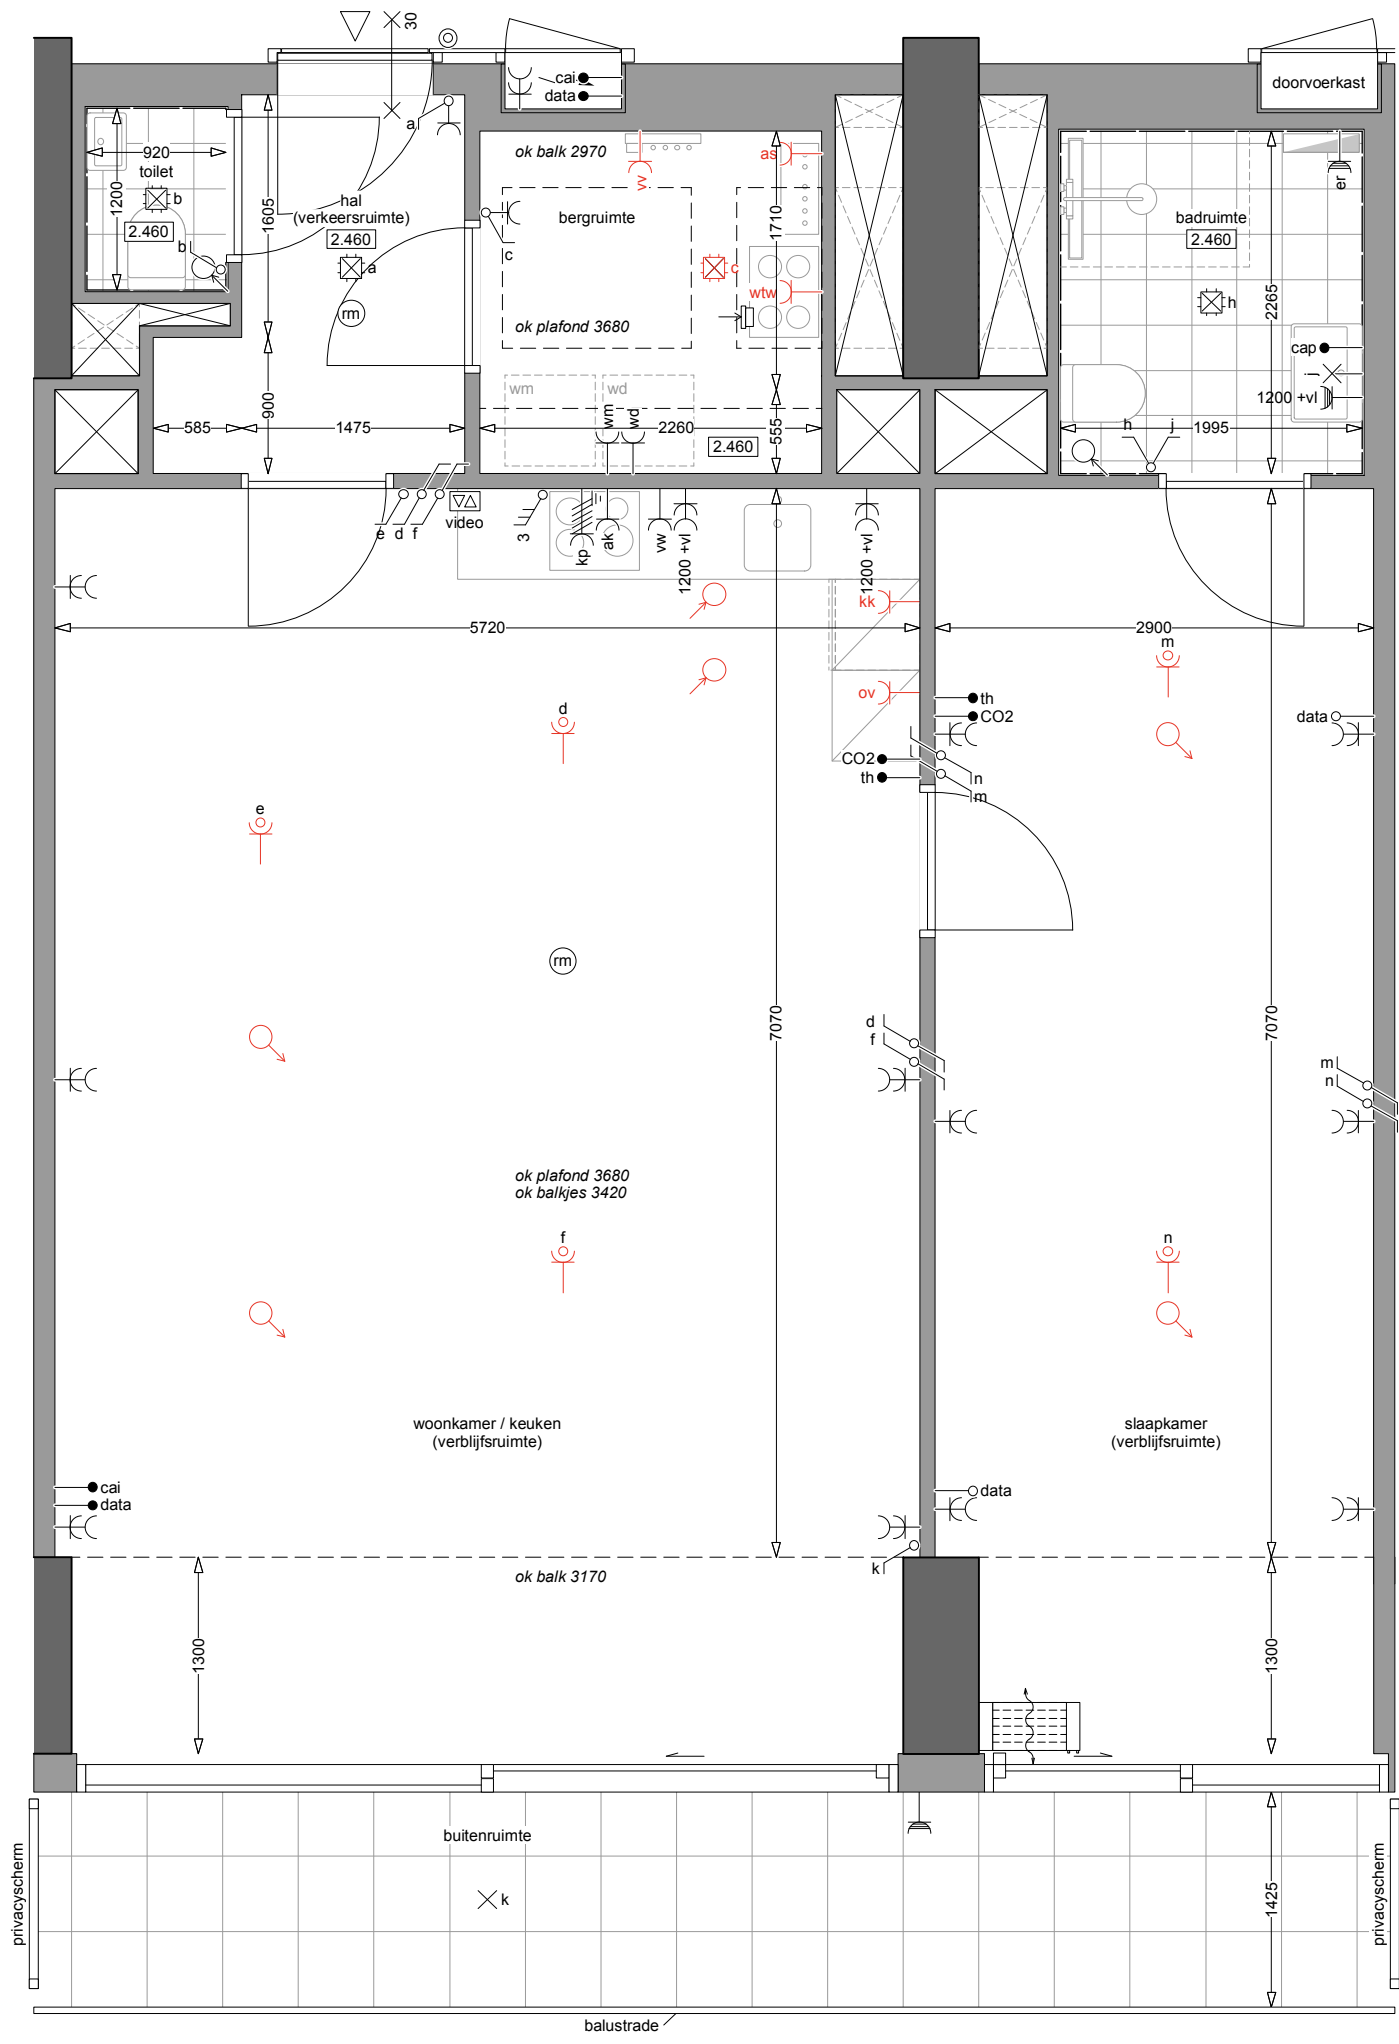

anderhalve beuk

NB: Het betreft hier een optioneel woningtype dat niet is opgenomen in de huidige woningdifferentiatie

LAB



ATELIER KEMPE THILL
ARCHITECTS AND PLANNERS

i.s.m.
schiemann weyers
architects

type B2a

6e verdieping
GO: 88.9m²
bouwnummers: -
28.03.2025



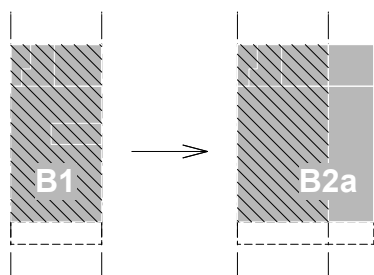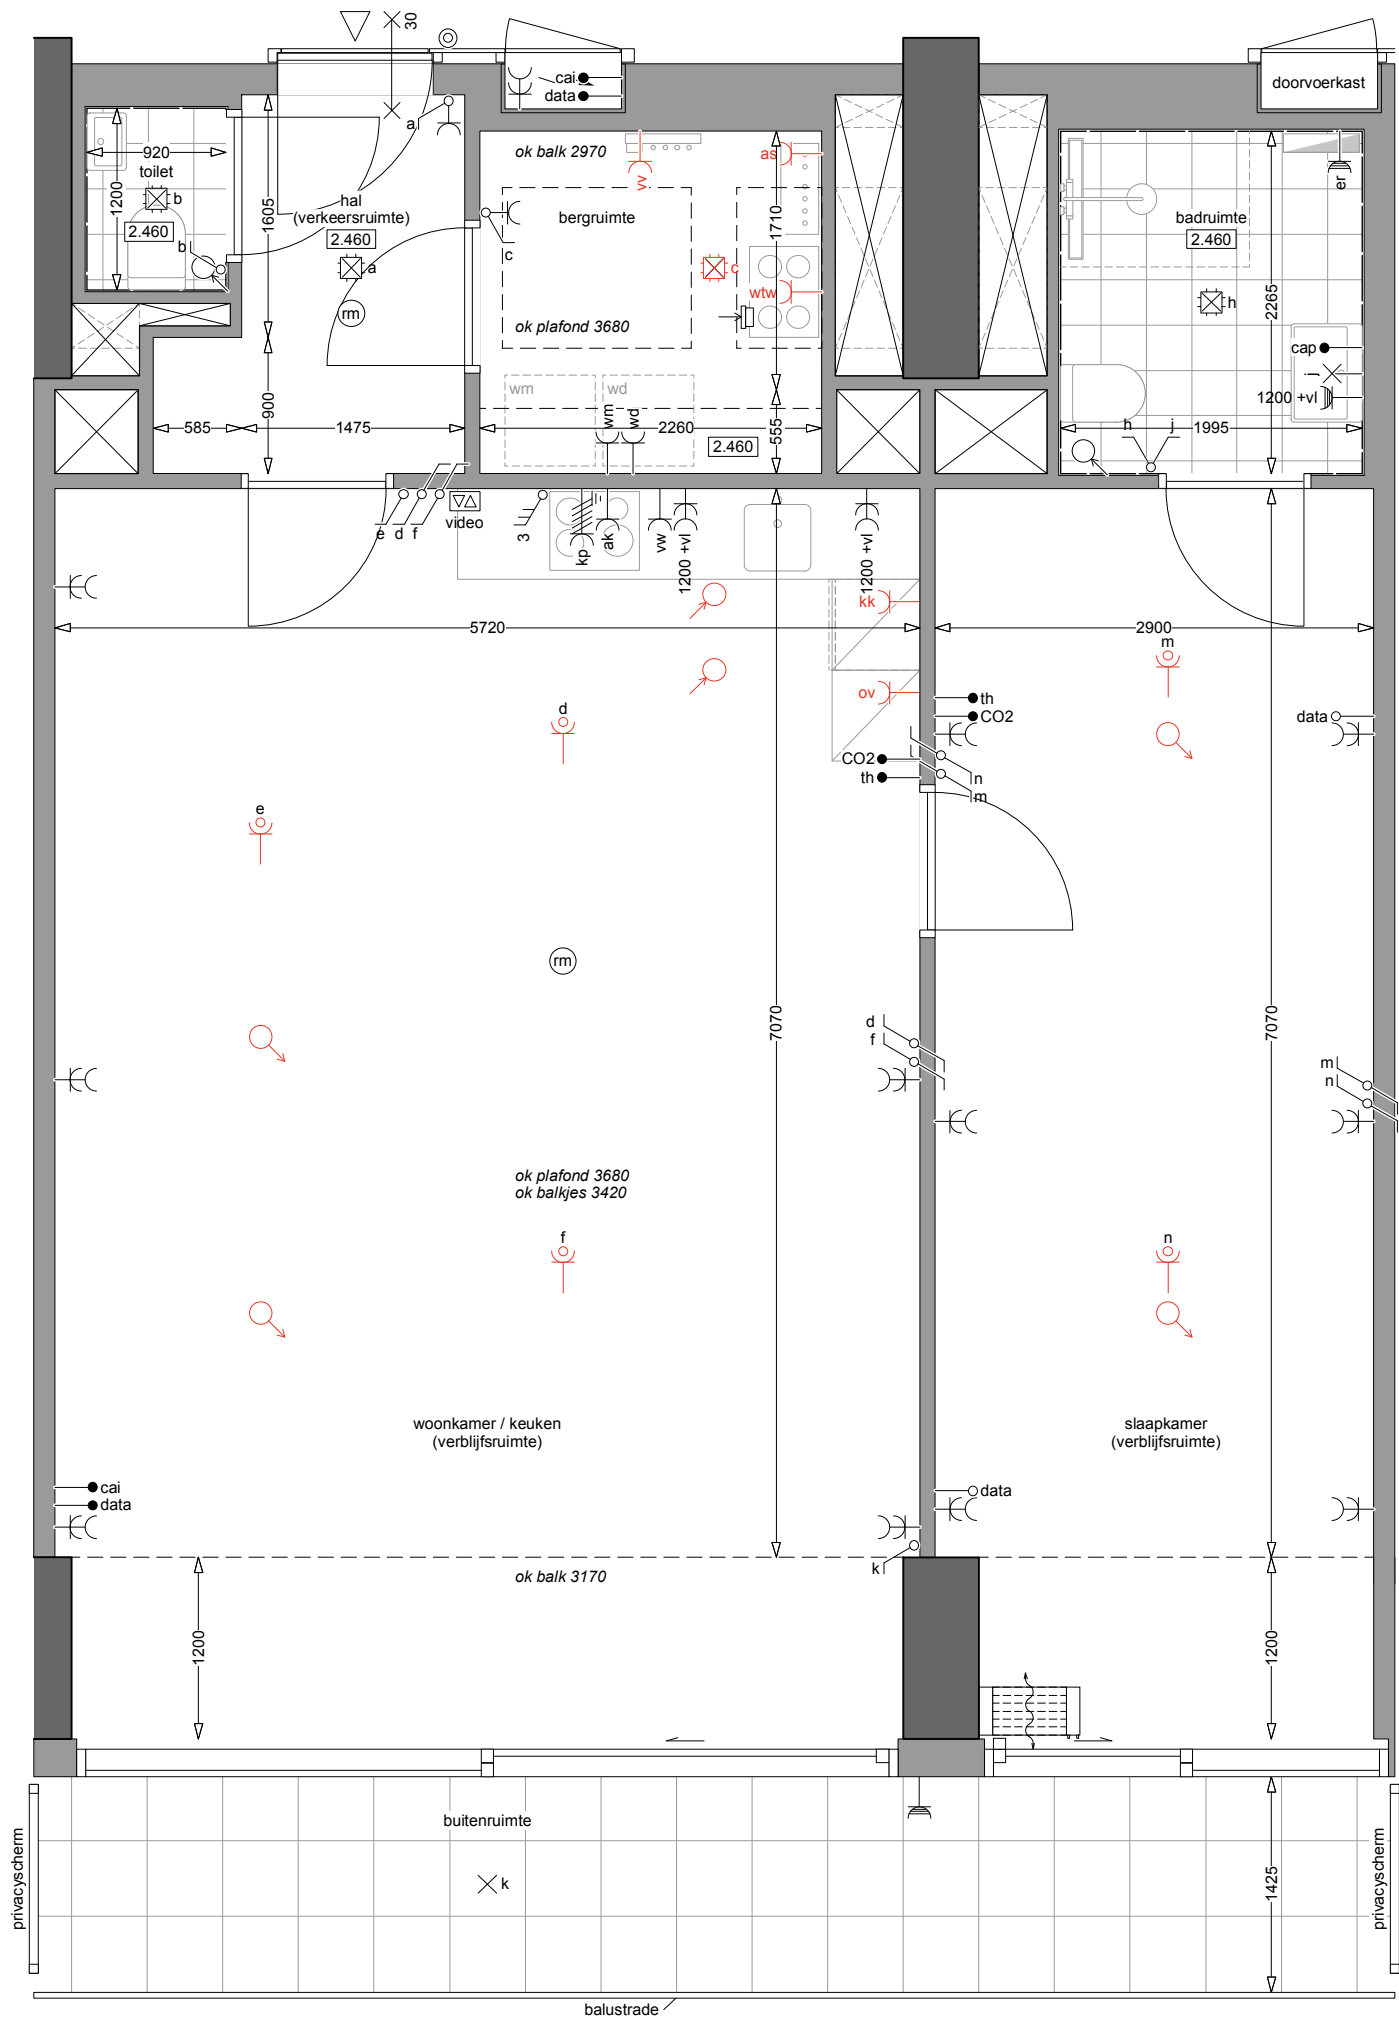

anderhalve beuk

NB: Het betreft hier een optioneel woningtype dat niet is opgenomen in de huidige woningdifferentiatie

LAB

ATELIER KEMPE THILL
ARCHITECTS AND PLANNERS

i.s.m.
schiemann weyers
architects



type B2a

7e verdieping

GO: 88.1m²

bouwnummers: -
28.03.2025



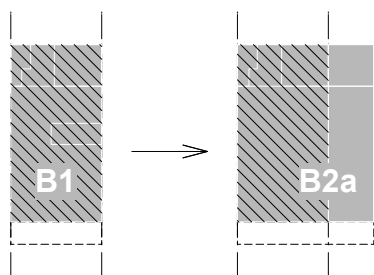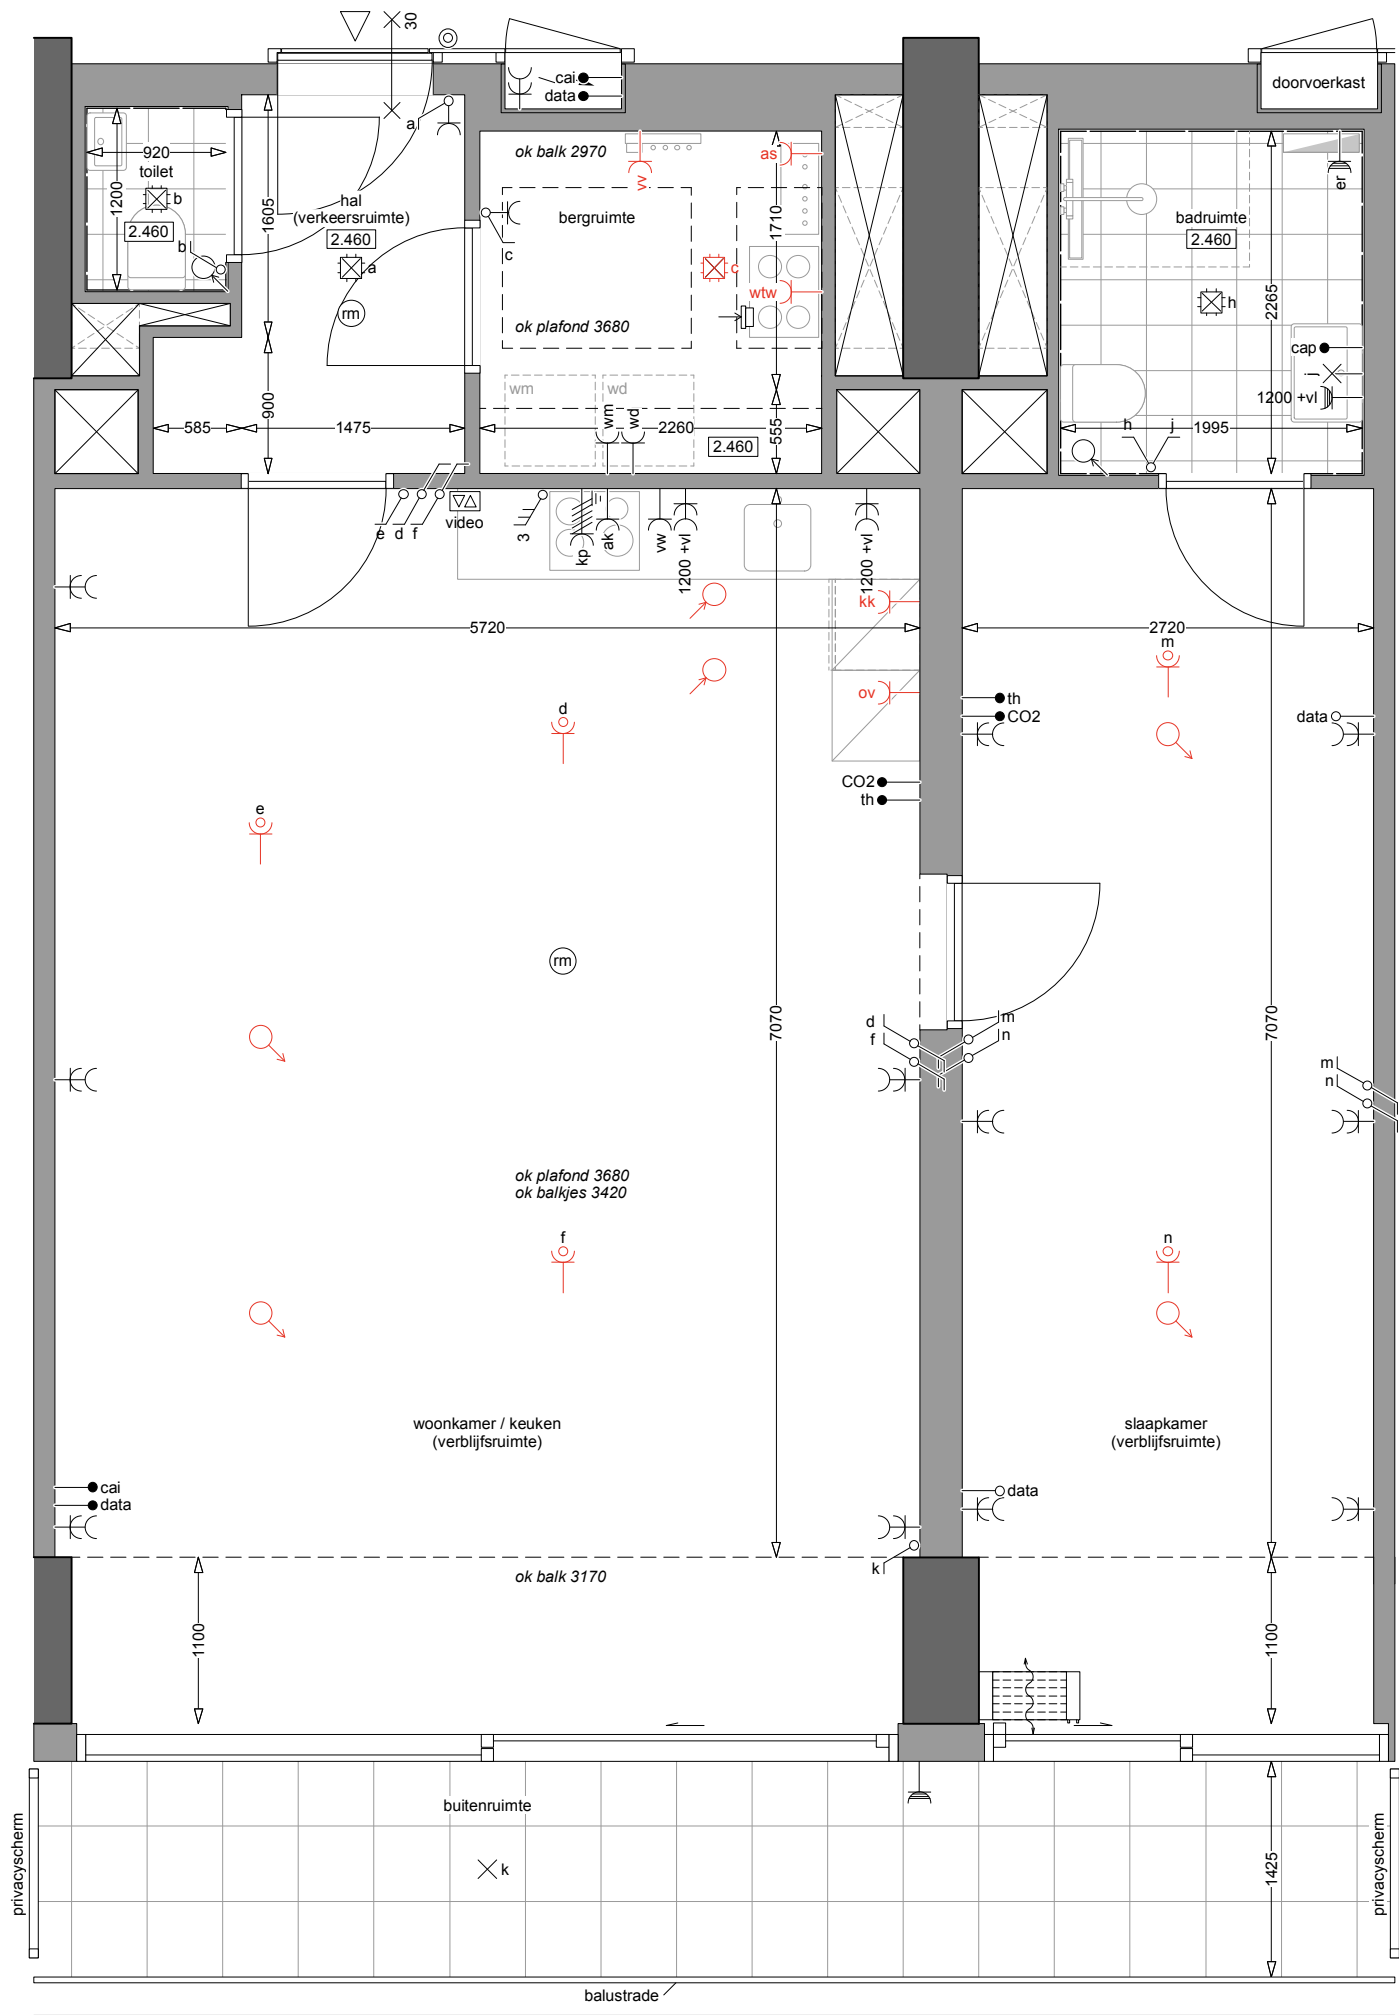

anderhalve beuk

NB: Het betreft hier een optioneel woningtype dat niet is opgenomen in de huidige woningdifferentiatie

LAB

ATELIER KEMPE THILL
ARCHITECTS AND PLANNERS

i.s.m.
schiemann weyers
architects

type B2a

8e verdieping
GO: 87.3m²
bouwnummers: -
28.03.2025

0 0.5 2m