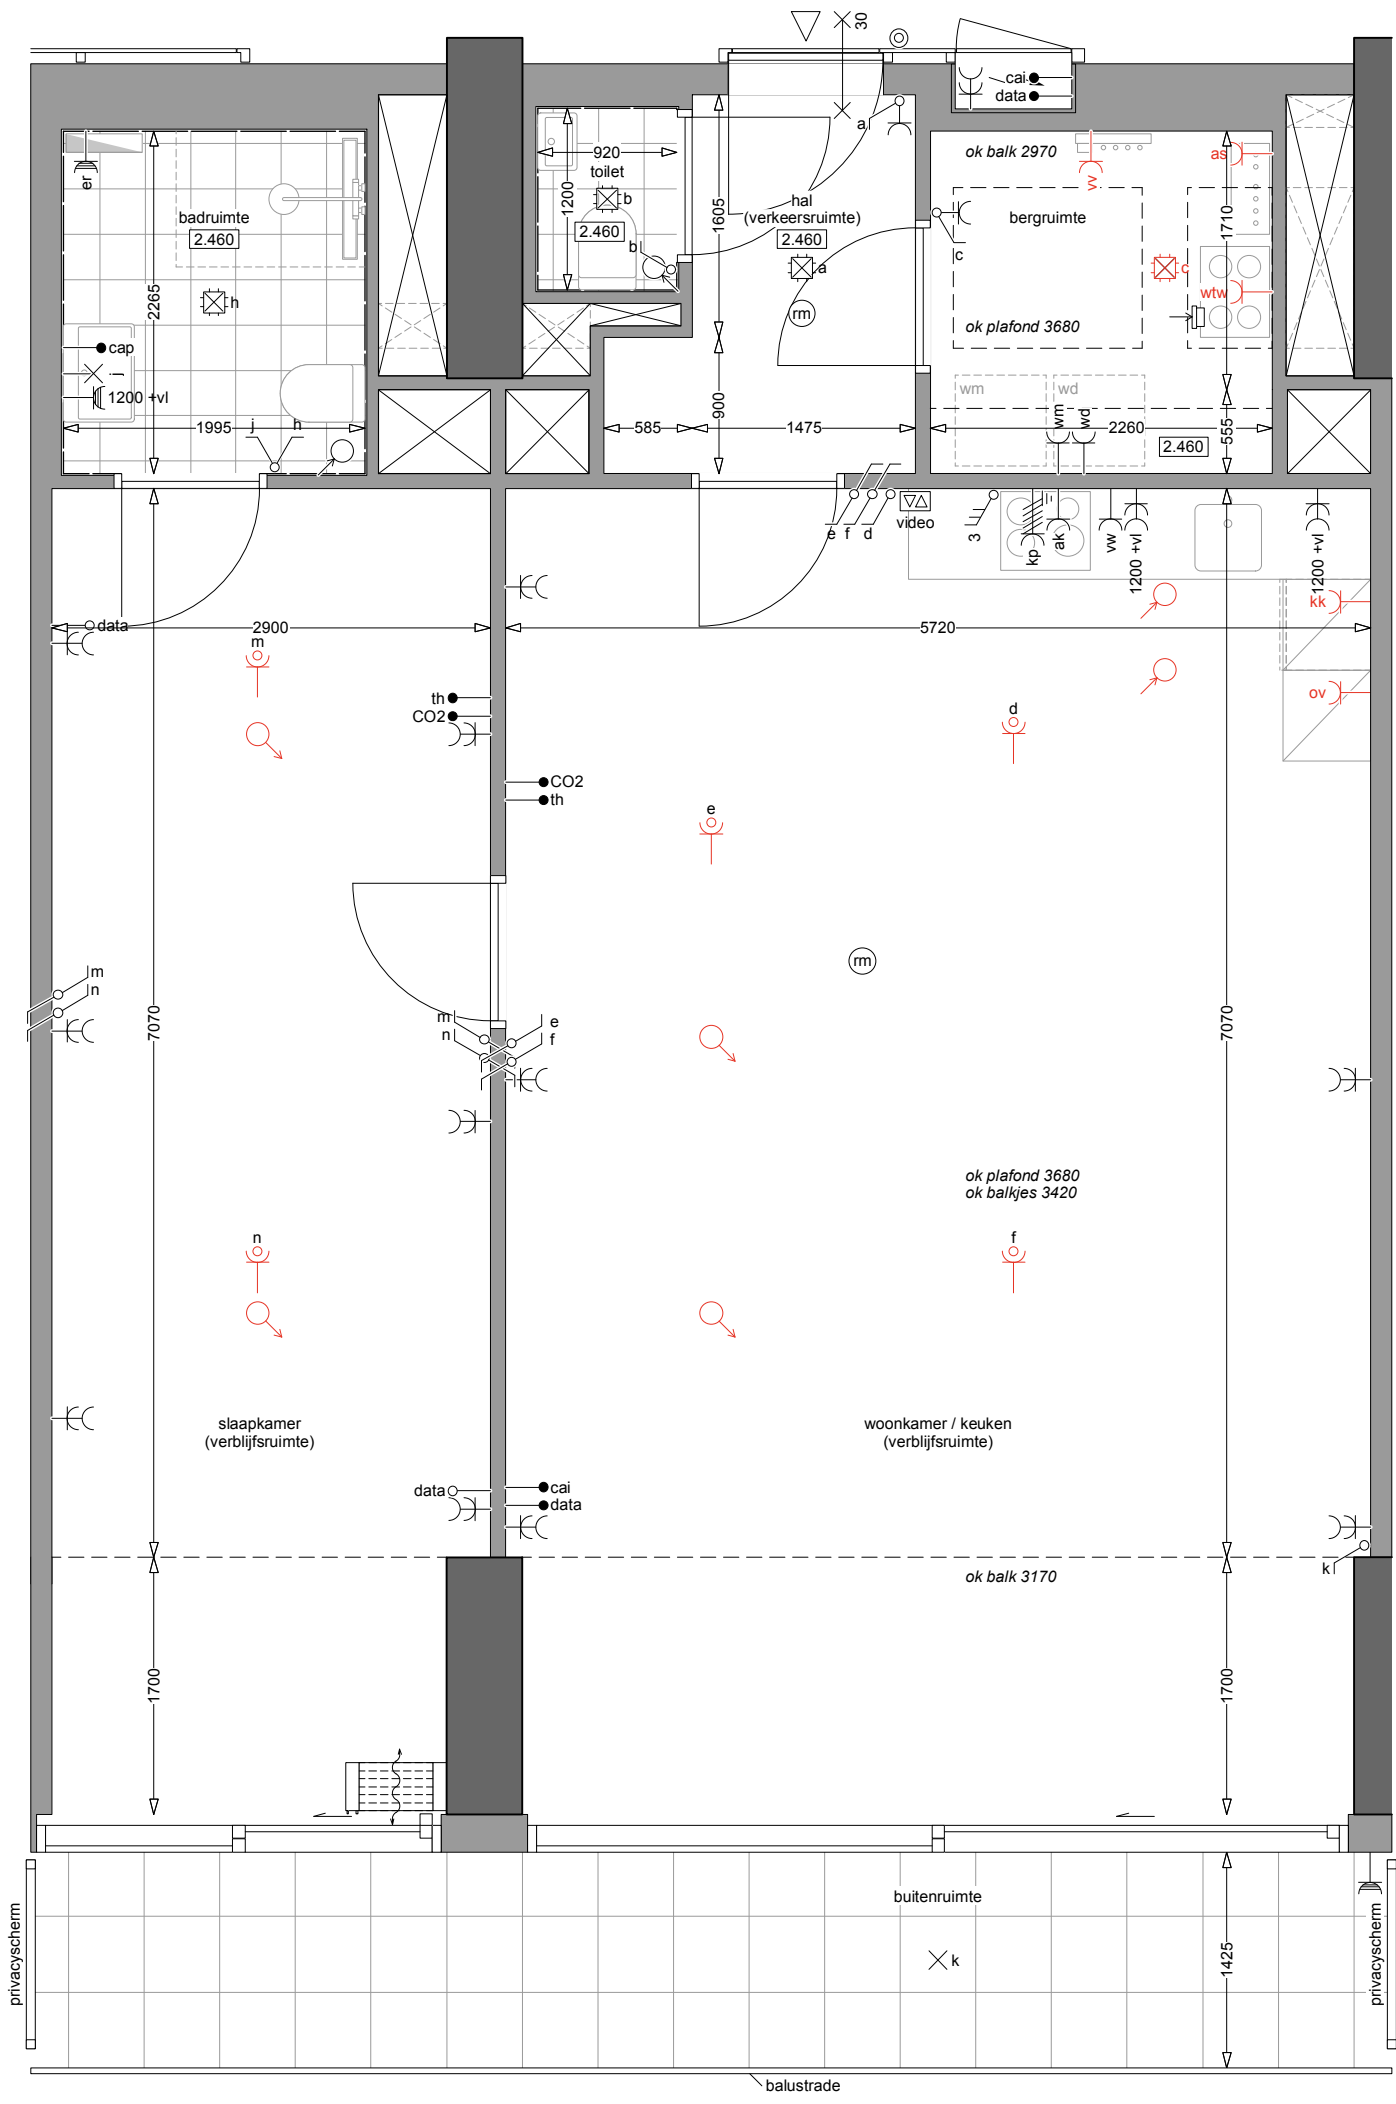


anderhalve beuk



NB: Het betreft hier een optioneel woningtype dat niet is opgenomen in de huidige woningdifferentiatie

LAB

ATELIER KEMPE THILL
ARCHITECTS AND PLANNERS
i.s.m.
schiemann weyers
architects

type B2b
2e verdieping
GO: 92.2m²
bouwnummers: -
28.03.2025



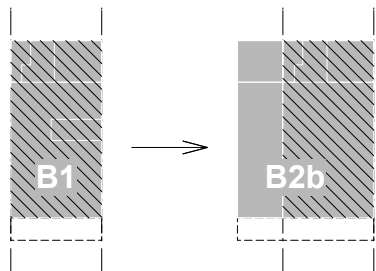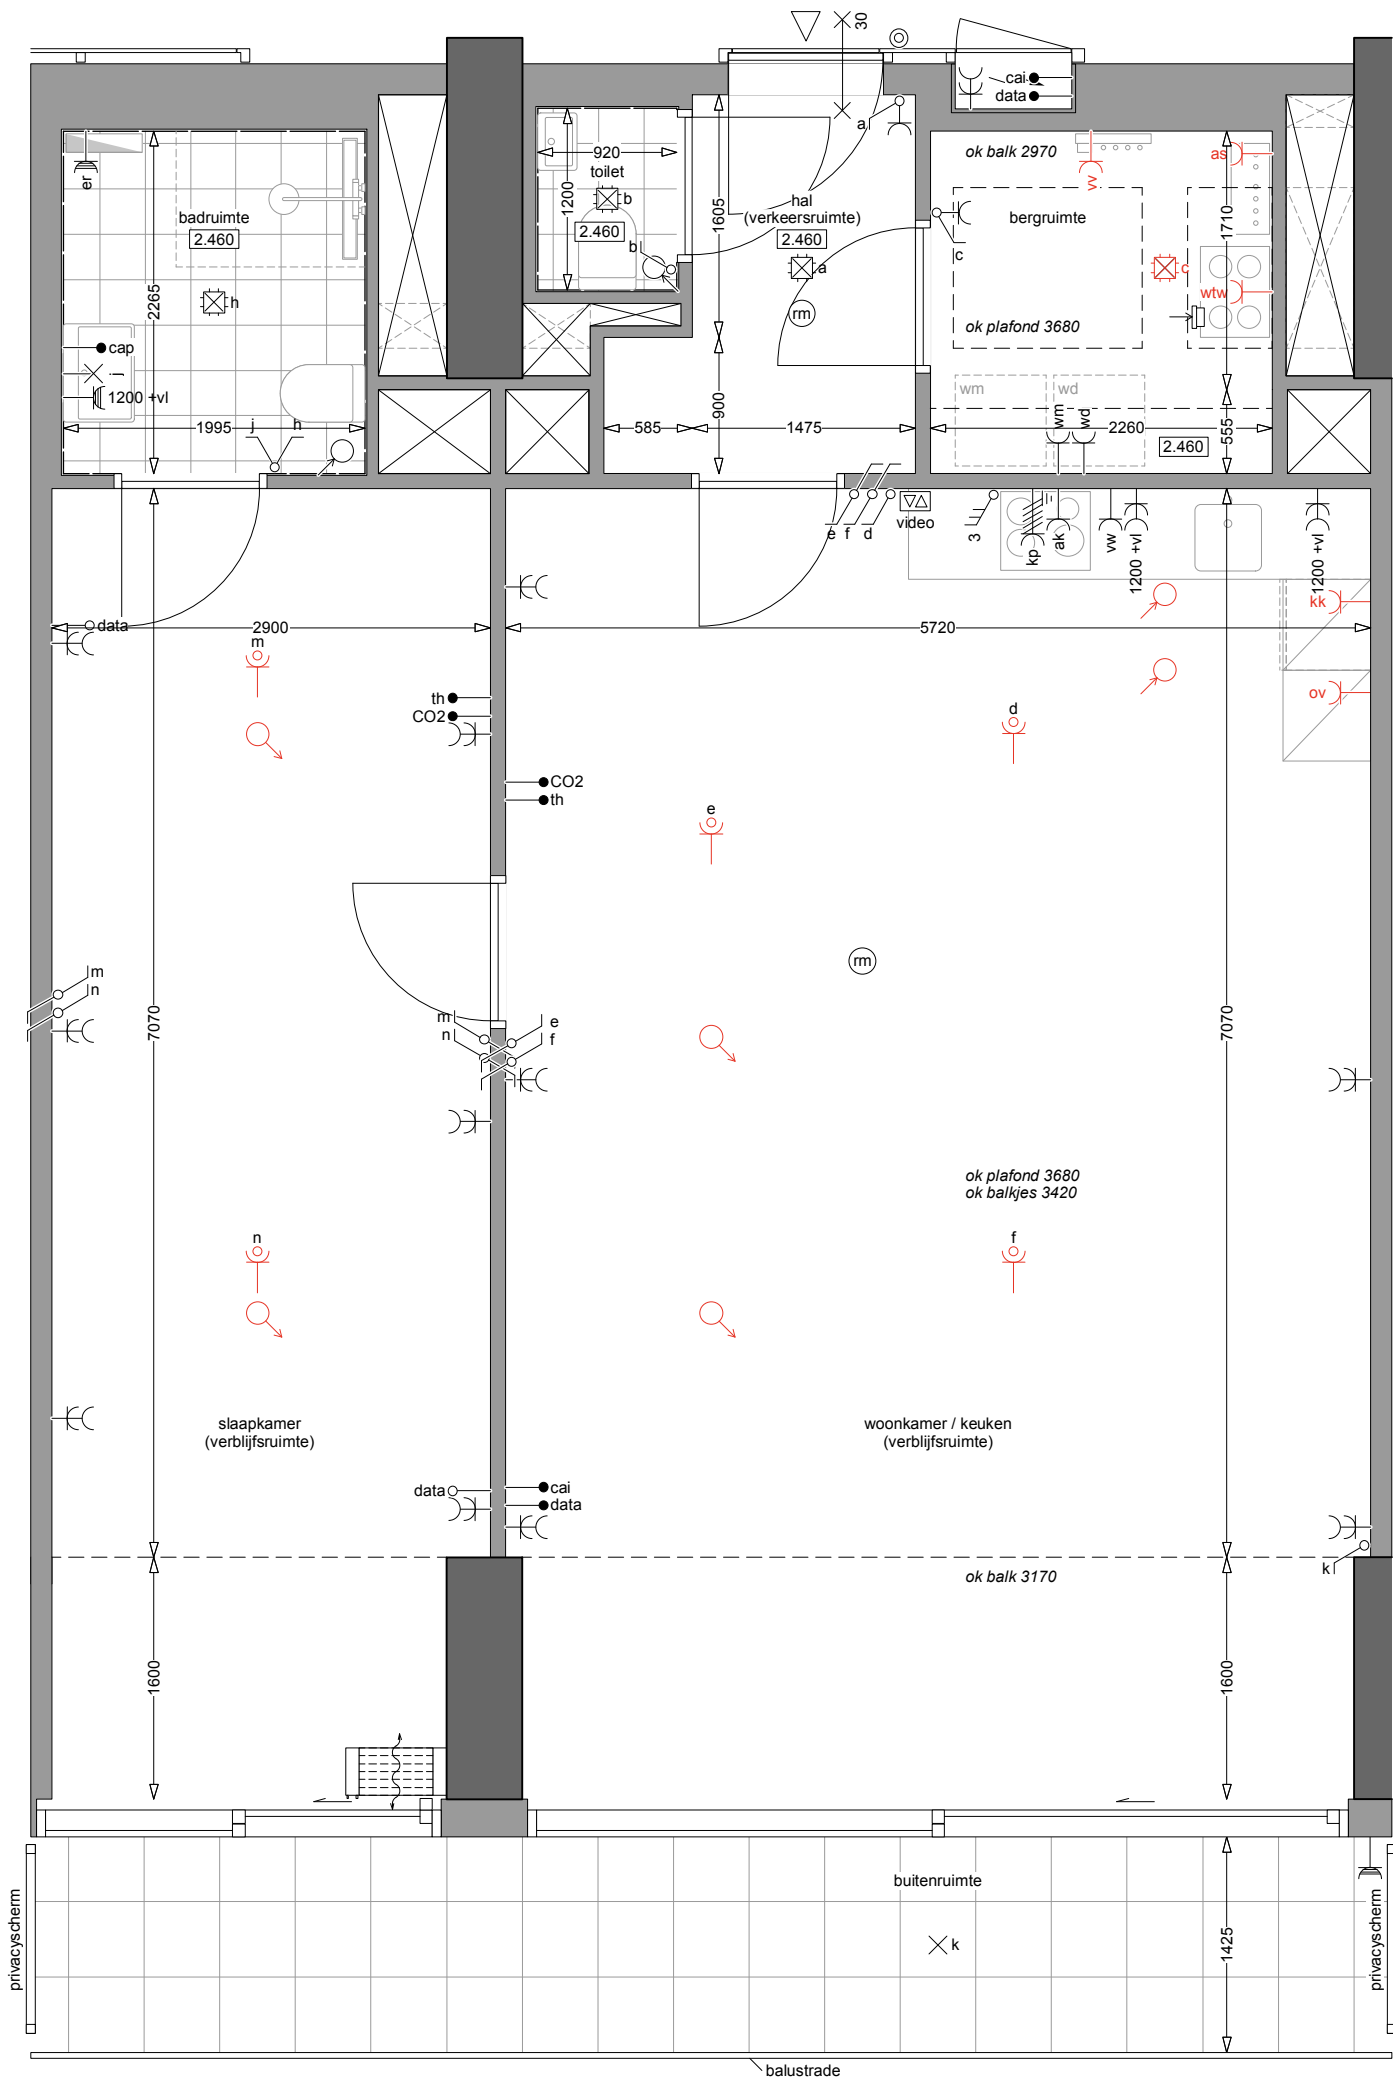

anderhalve beuk

NB: Het betreft hier een optioneel woningtype dat niet is opgenomen in de huidige woningdifferentiatie

LAB

ATELIER KEMPE THILL

ARCHITECTS AND PLANNERS

i.s.m.

schiemann weyers

architects

type B2b


3e verdieping

GO: 91.4m²



bouwnummers: -

28.03.2025



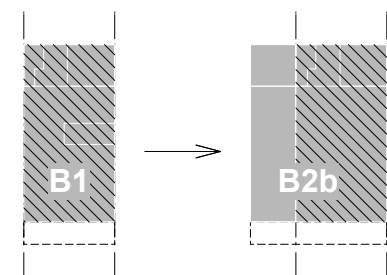

0 0.5 2m

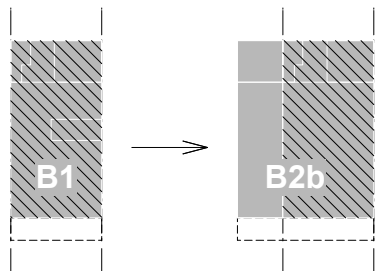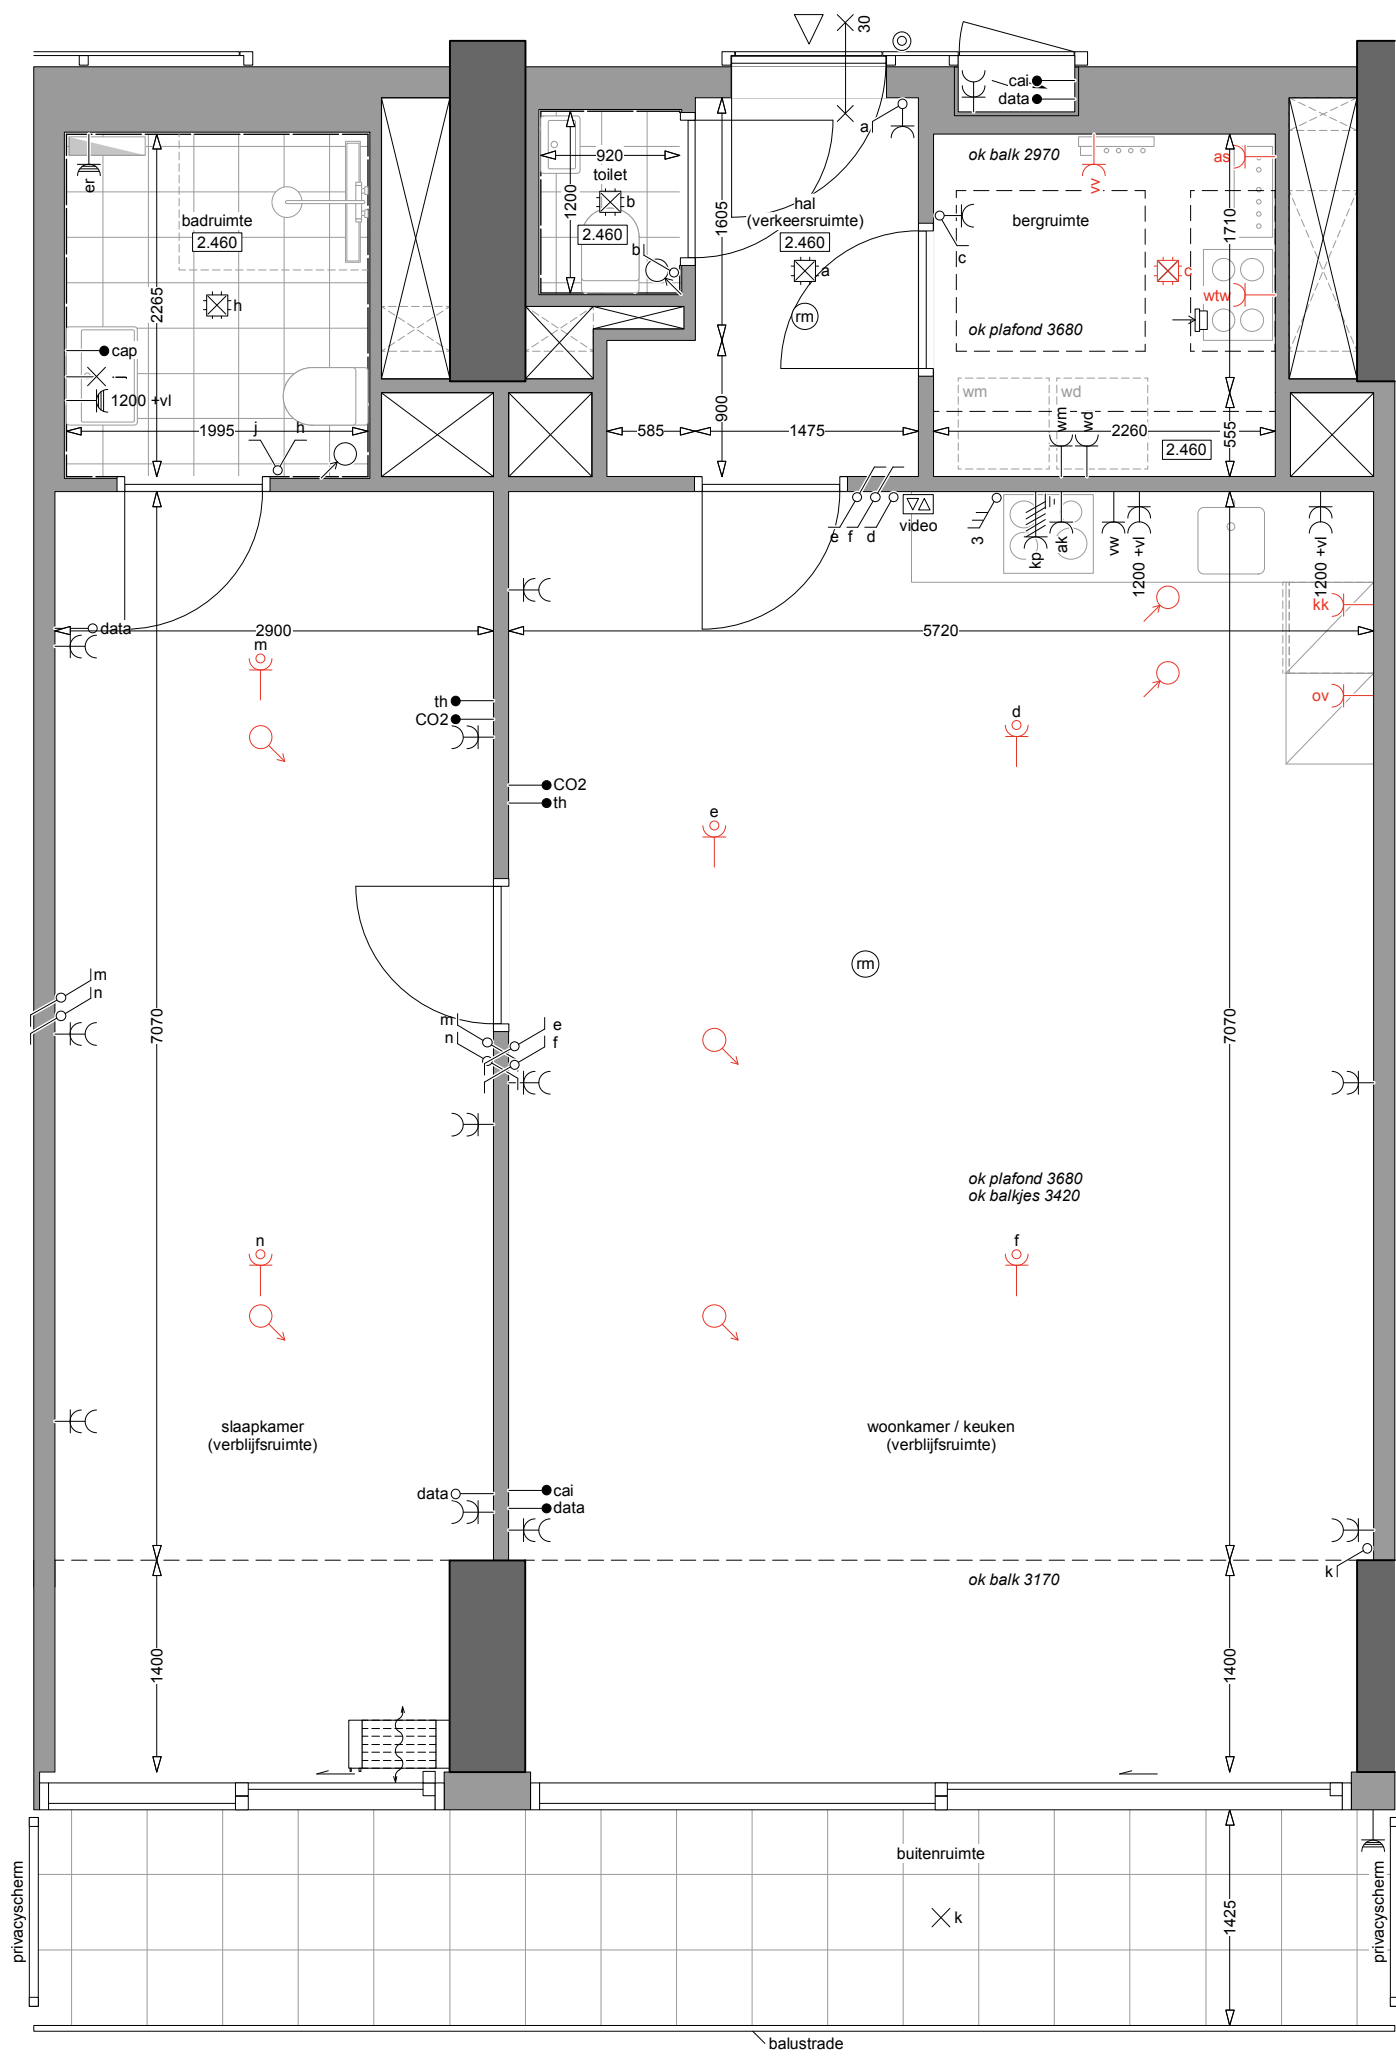

anderhalve beuk

NB: Het betreft hier een optioneel woningtype dat niet is opgenomen in de huidige woningdifferentiatie

LAB

ATELIER KEMPE THILL
ARCHITECTS AND PLANNERS

i.s.m.
schiemann weyers
architects



type B2b

5e verdieping

GO: 89.7m²

bouwnummers: -
28.03.2025

0 0.5 2m

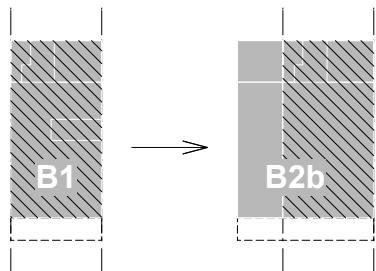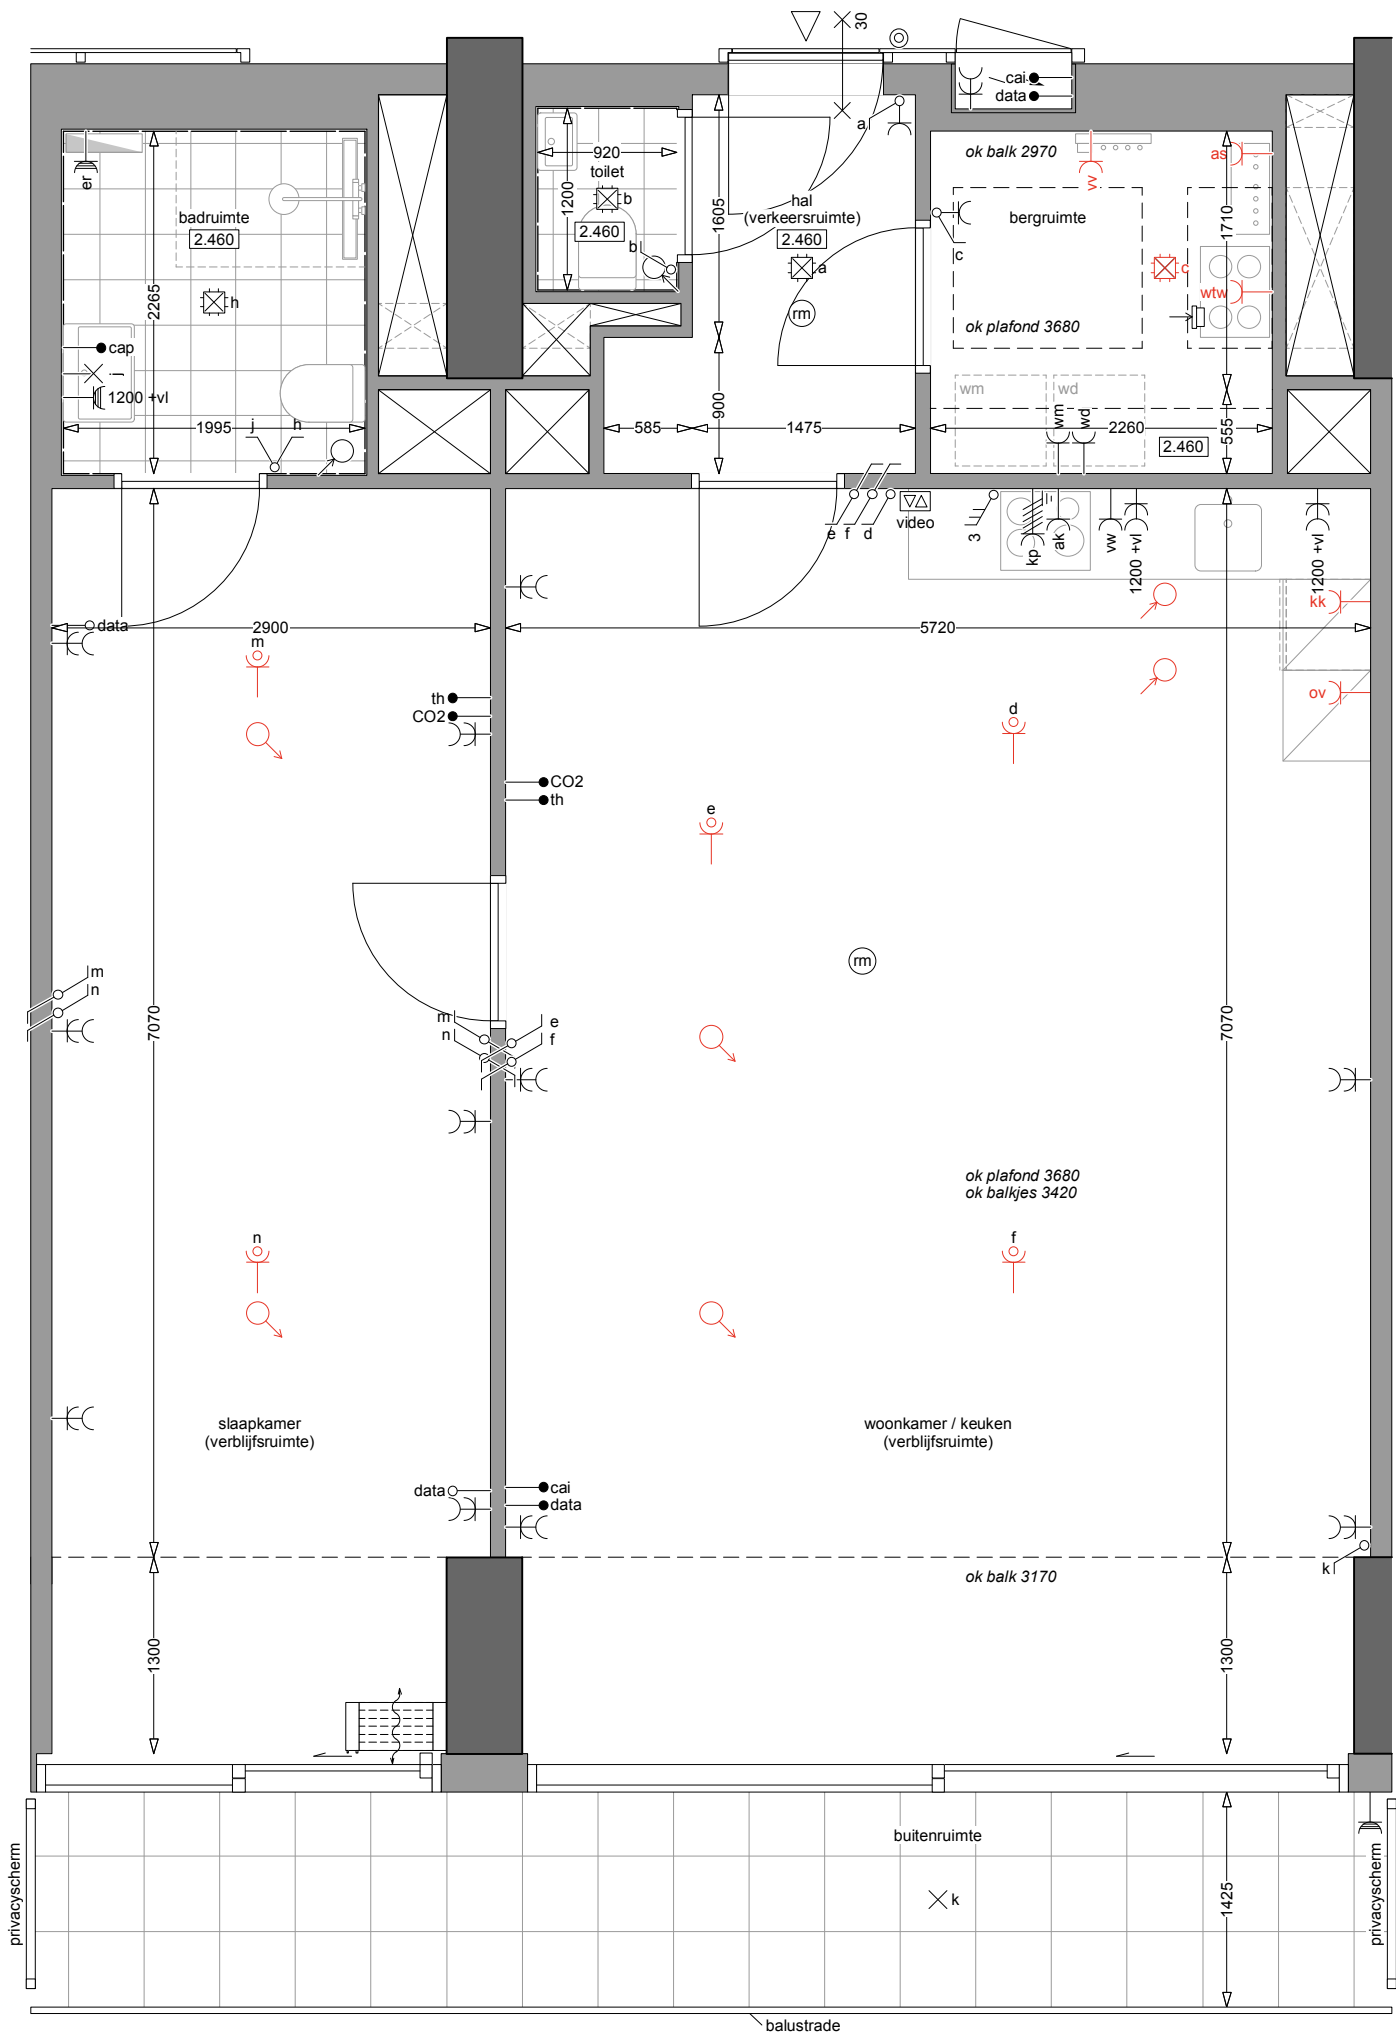

anderhalve beuk



NB: Het betreft hier een optioneel woningtype dat niet is opgenomen in de huidige woningdifferentiatie

LAB

ATELIER KEMPE THILL
ARCHITECTS AND PLANNERS
i.s.m.
schiemann weyers
architects

type B2b
6e verdieping
GO: 88.9m²
bouwnummers: -
28.03.2025



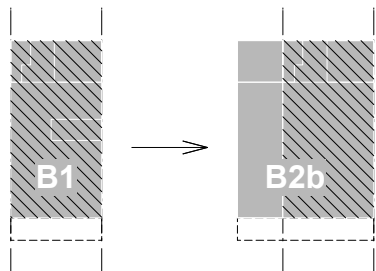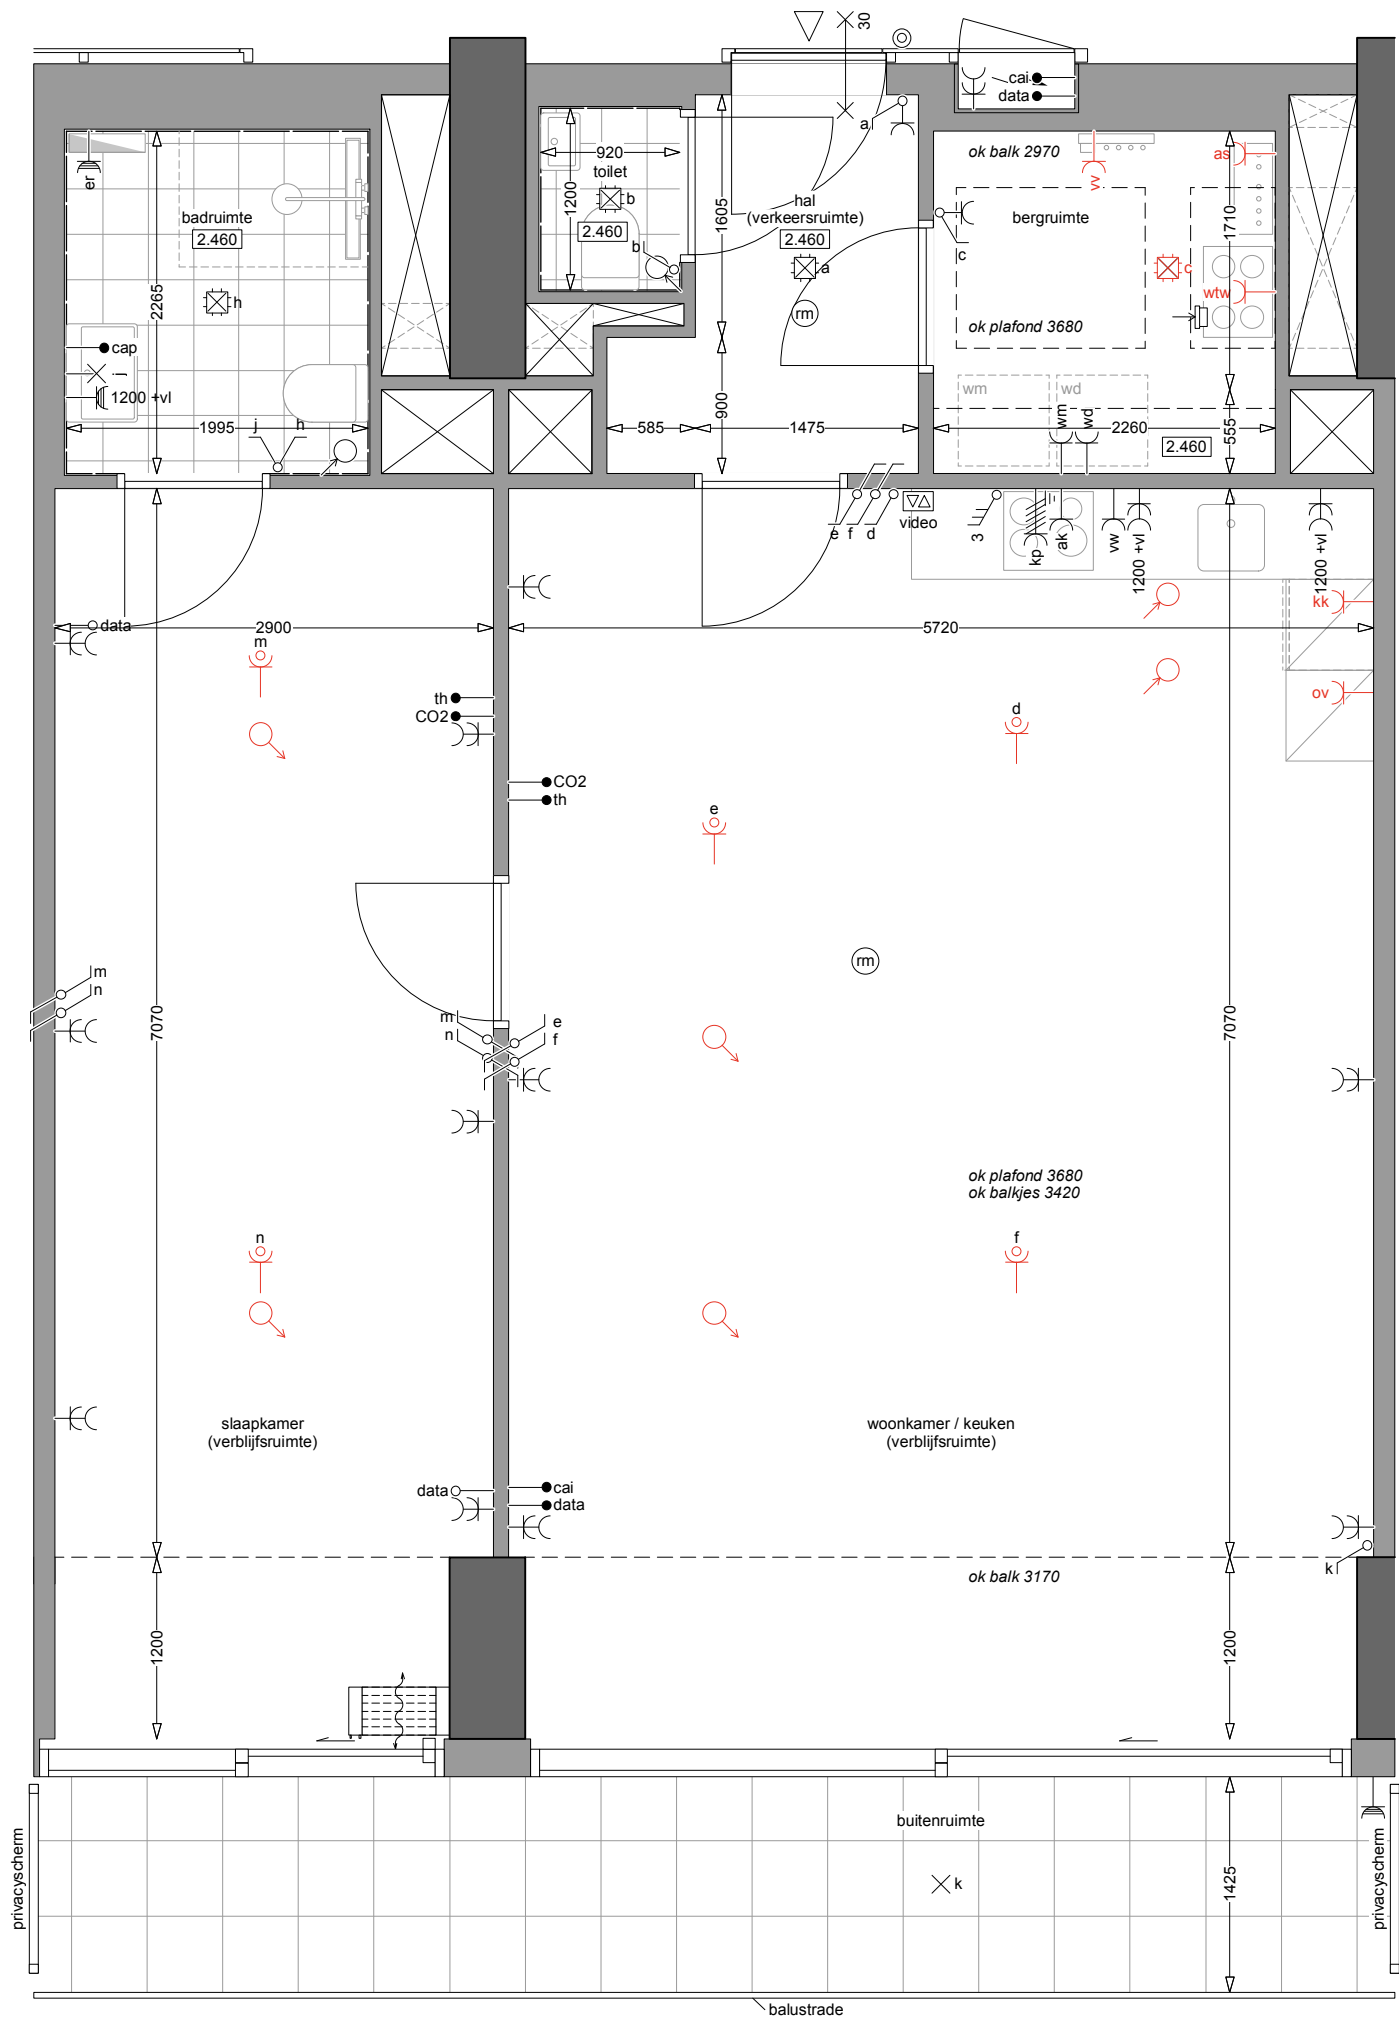

anderhalve beuk



NB: Het betreft hier een optioneel woningtype dat niet is opgenomen in de huidige woningdifferentiatie

LAB

ATELIER KEMPE THILL
ARCHITECTS AND PLANNERS
i.s.m.
schiemann weyers
architects

type B2b
7e verdieping
GO: 88.1m²
bouwnummers: -
28.03.2025



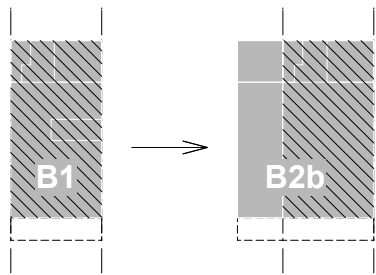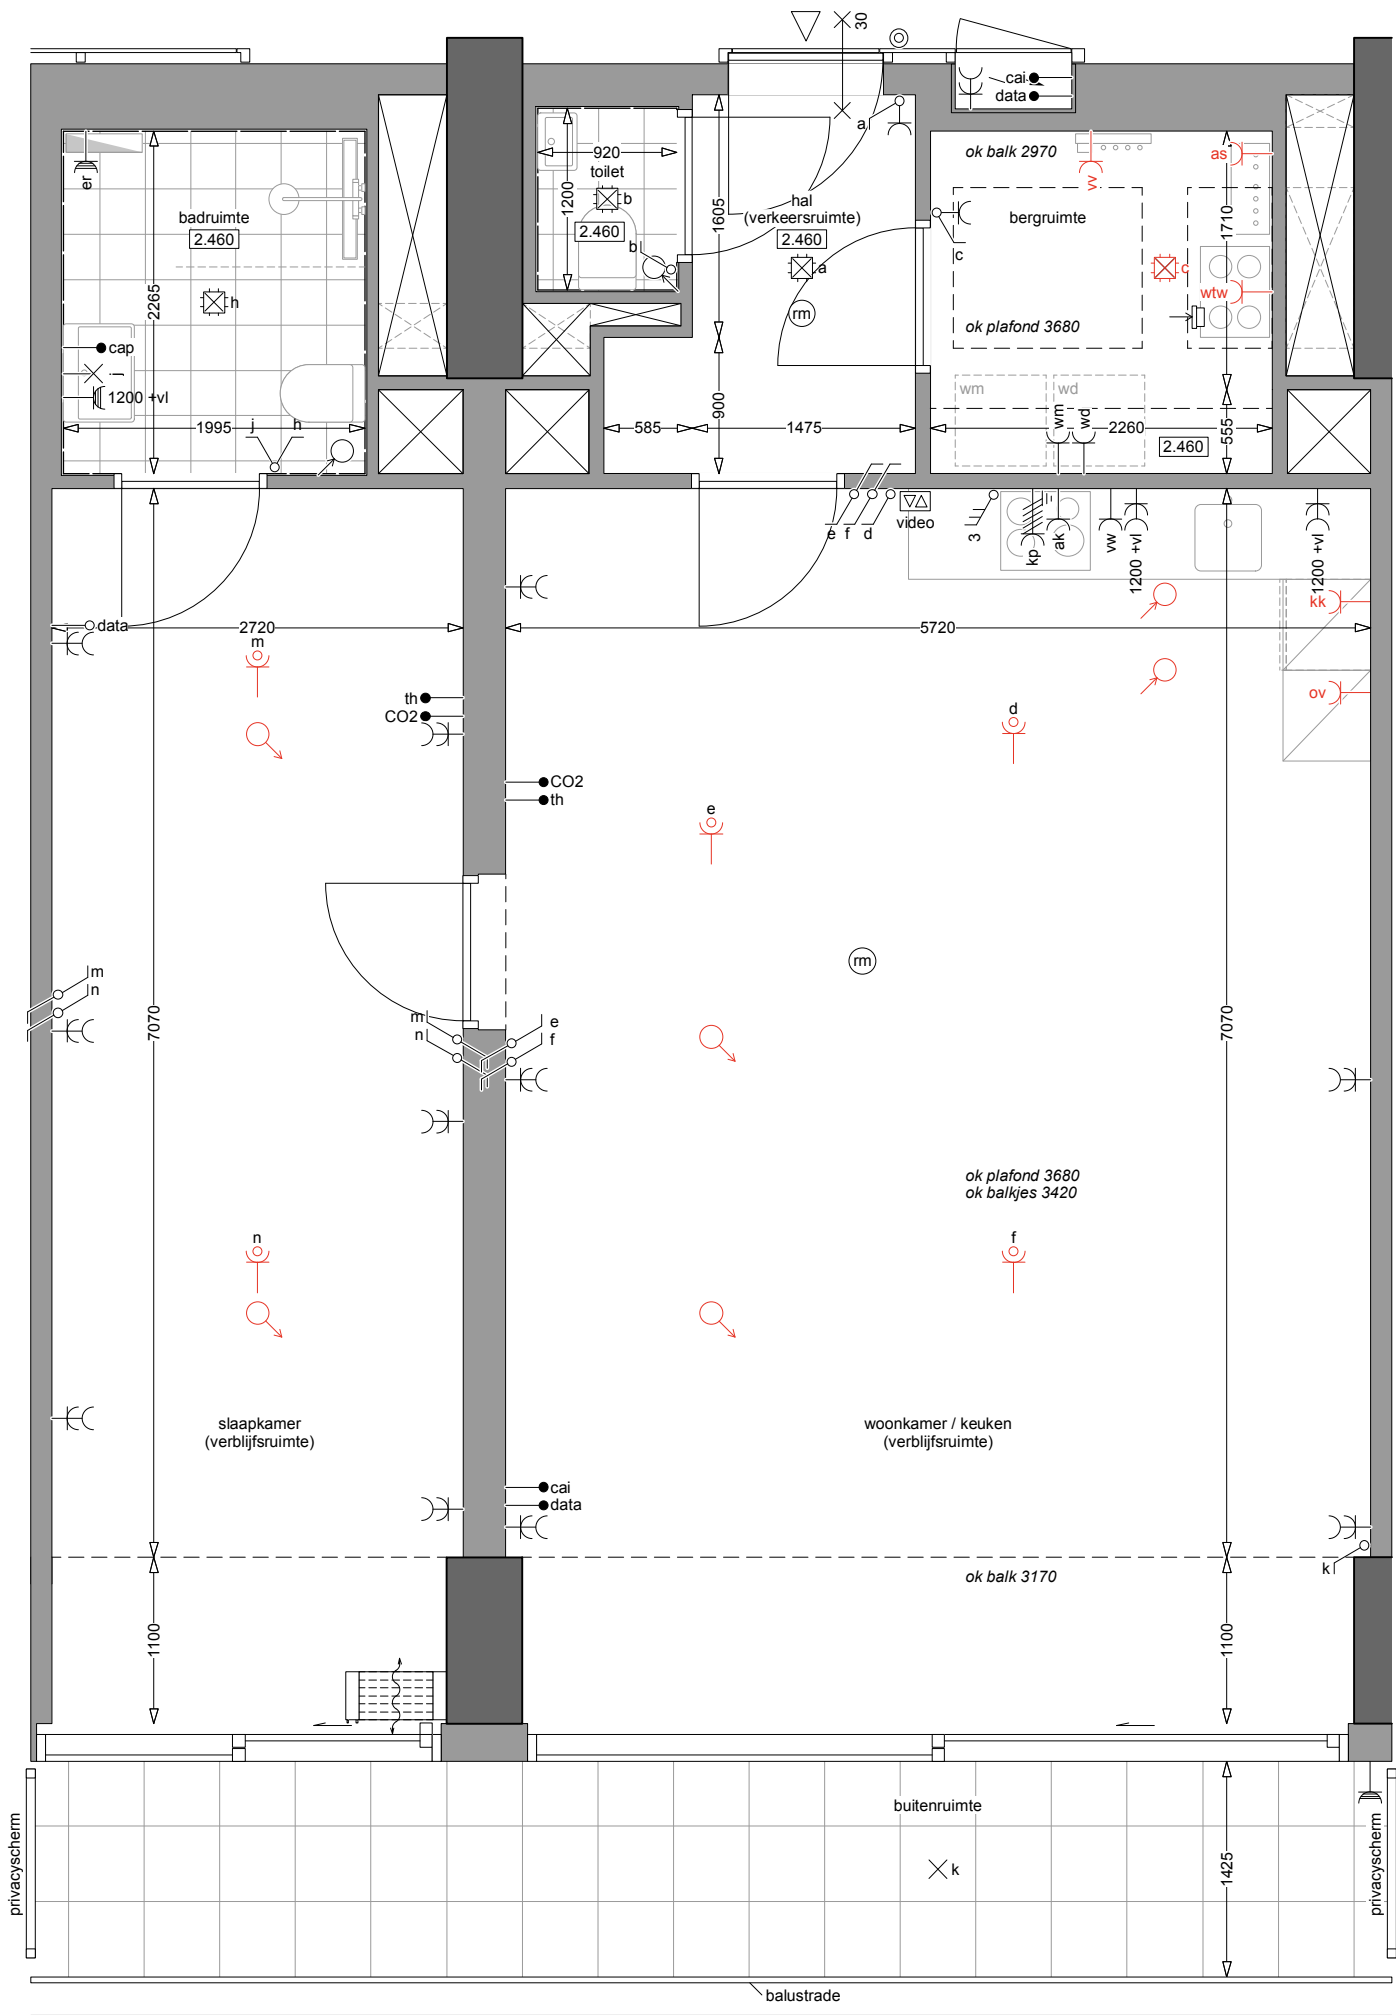

anderhalve beuk



NB: Het betreft hier een optioneel woningtype dat niet is opgenomen in de huidige woningdifferentiatie

LAB

ATELIER KEMPE THILL
ARCHITECTS AND PLANNERS
i.s.m.
schiemann weyers
architects

type B2b
8e verdieping
GO: 87.3m²
bouwnummers: -
28.03.2025



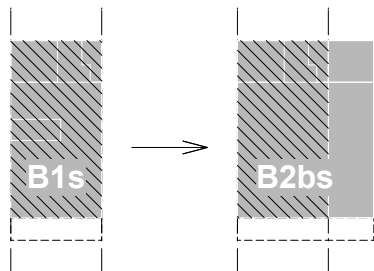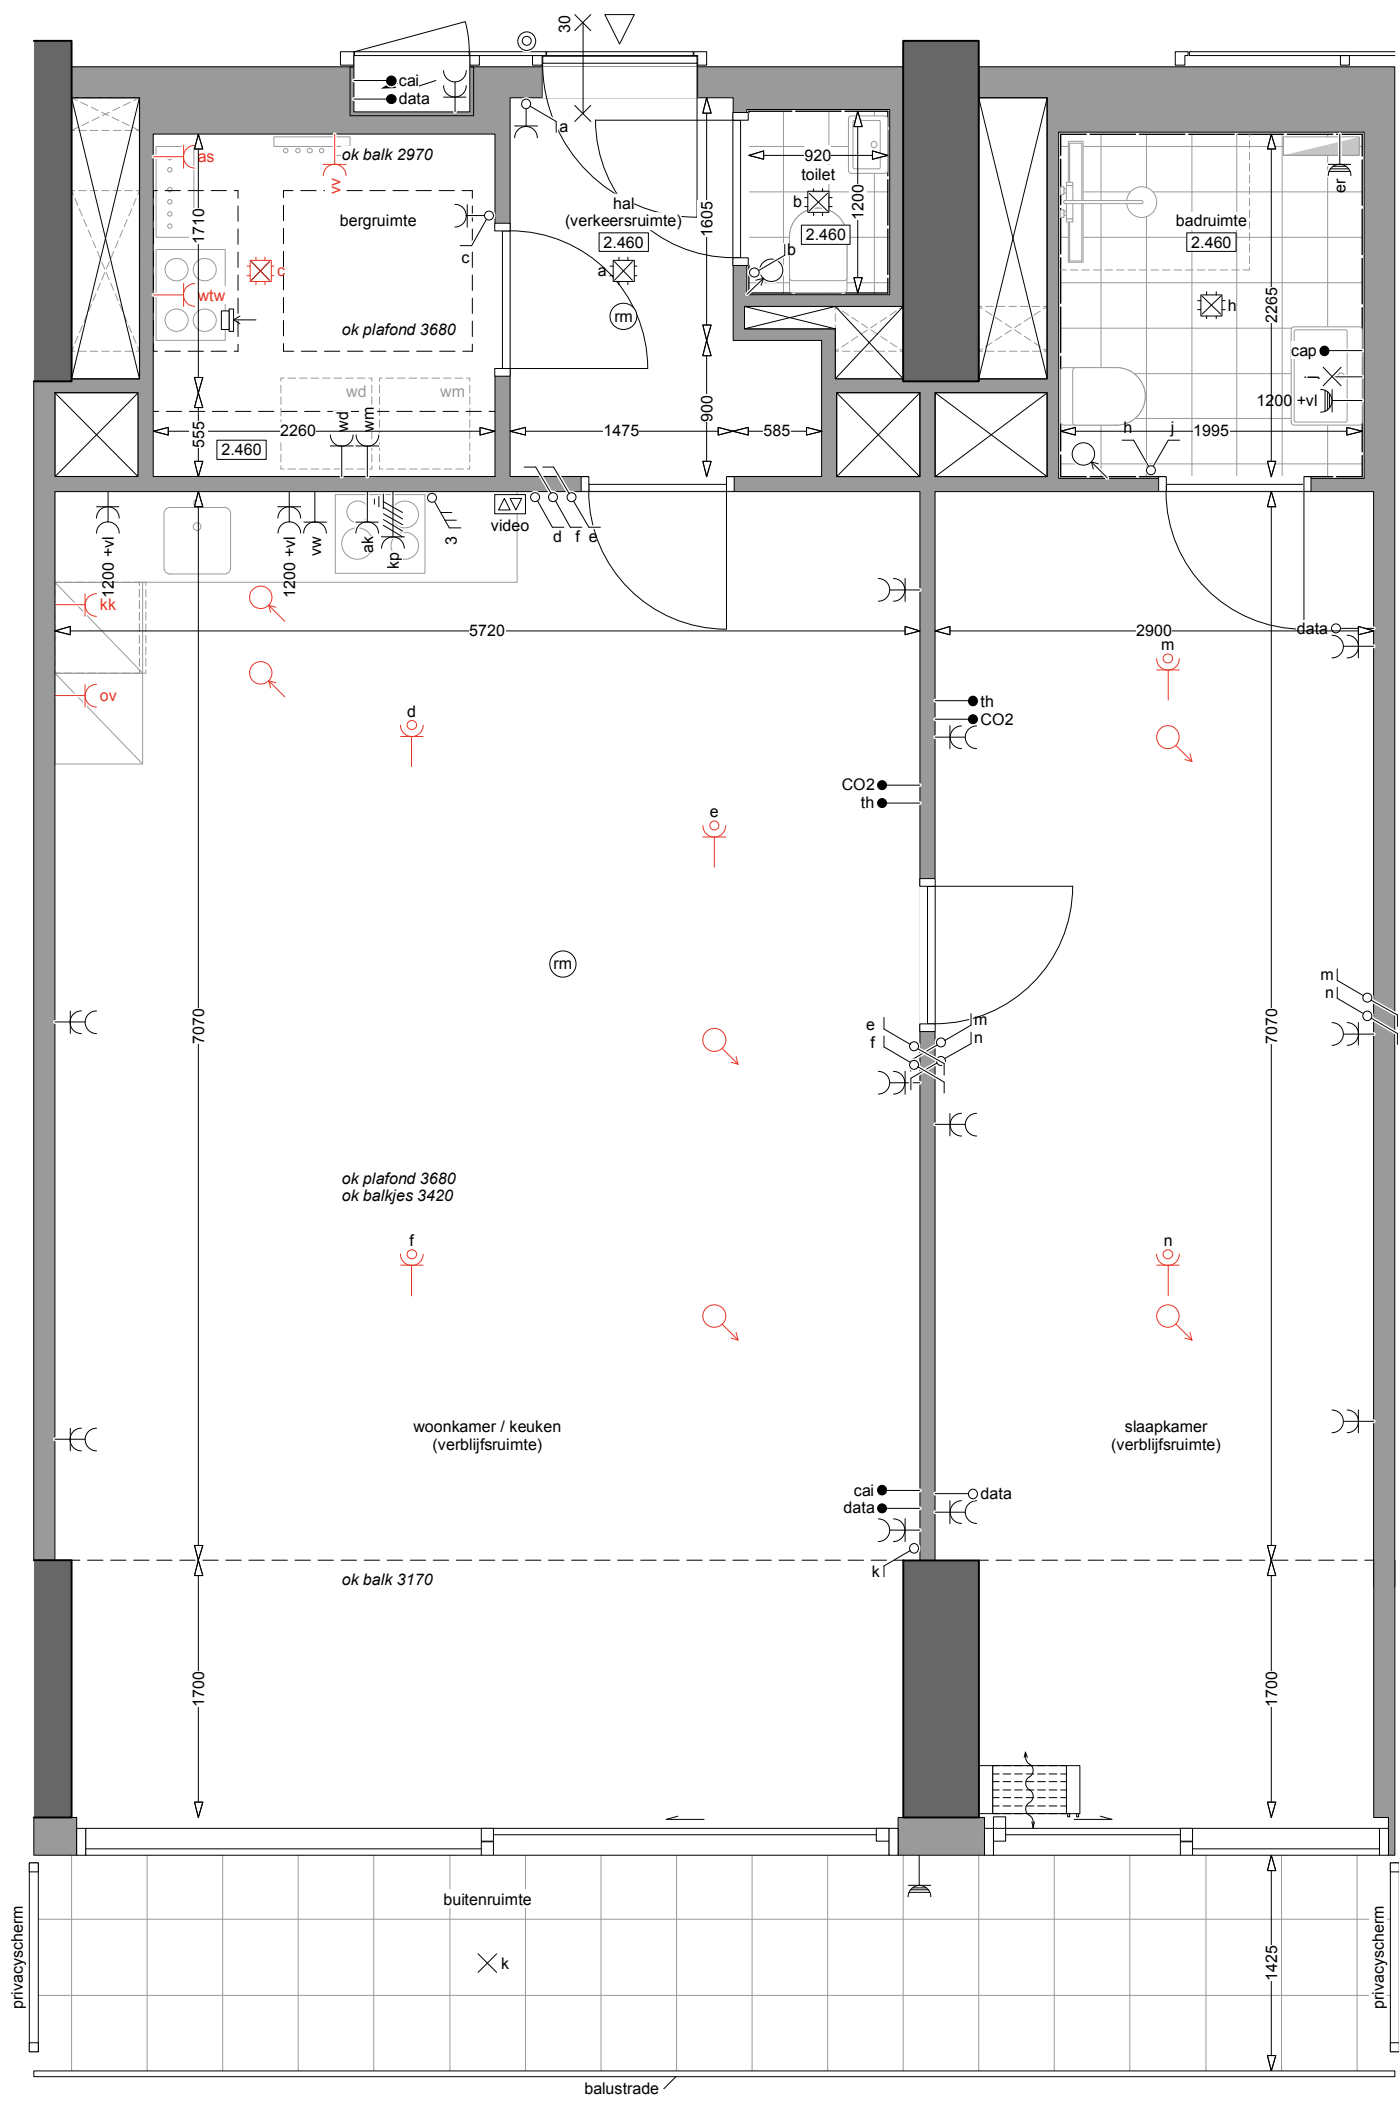

anderhalve beuk



NB: Het betreft hier een optioneel woningtype dat niet is opgenomen in de huidige woningdifferentiatie

LAB

ATELIER KEMPE THILL
ARCHITECTS AND PLANNERS
i.s.m.
schiemann weyers
architects

type B2bs
2e verdieping
GO: 92.2m²
bouwnummers: -
28.03.2025



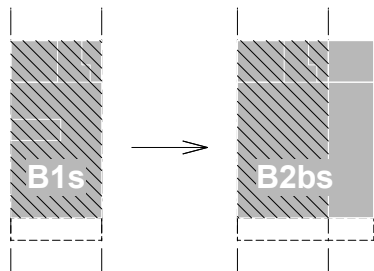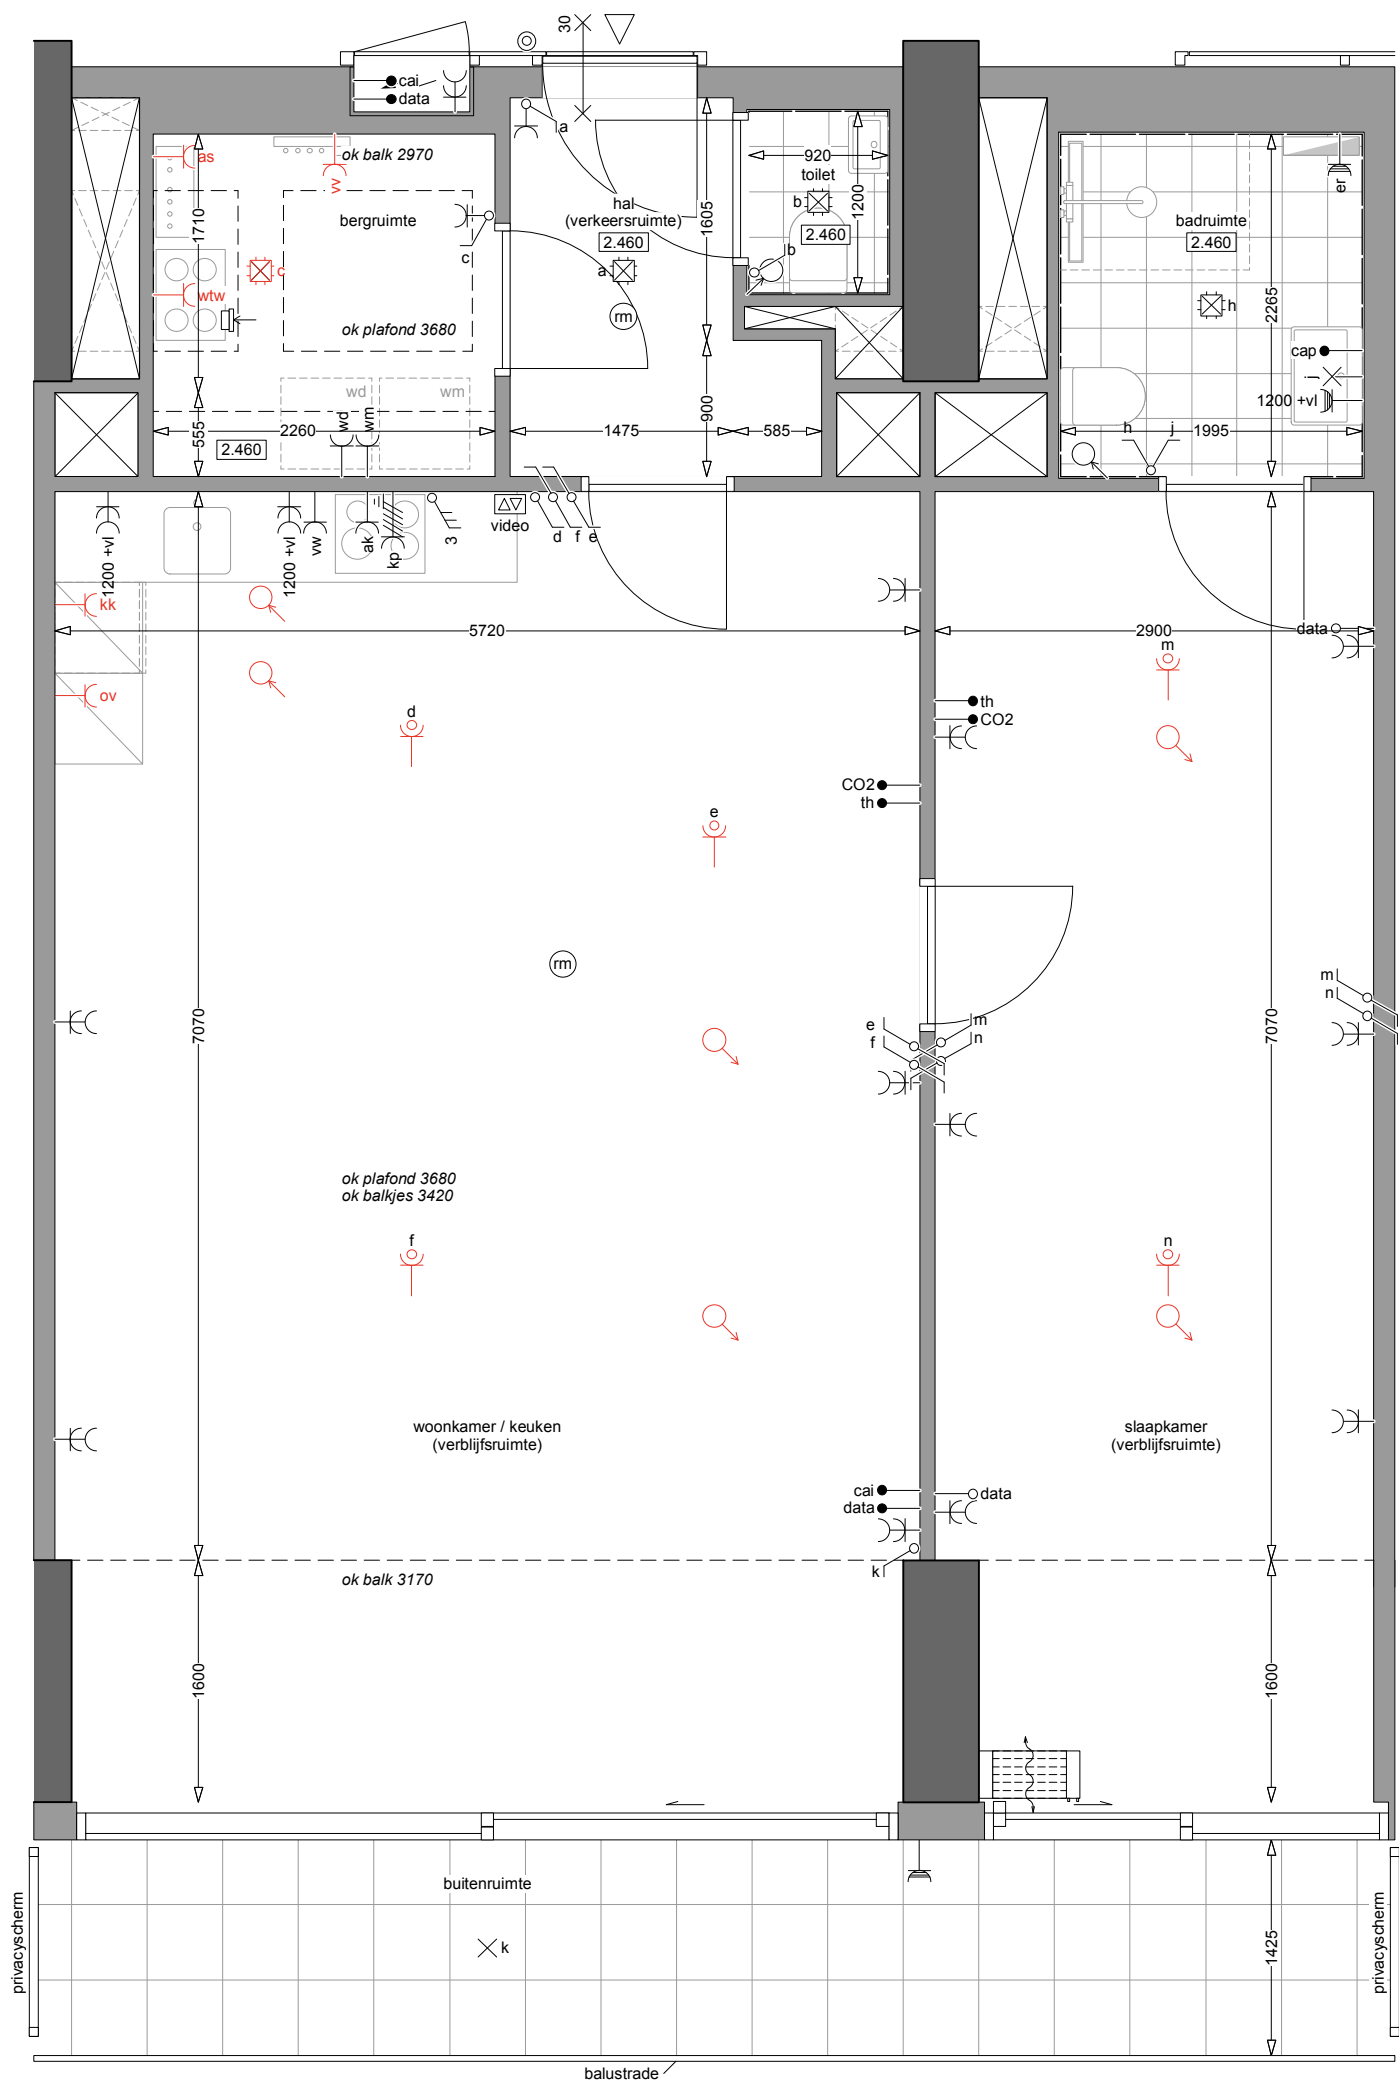

anderhalve beuk


NB: Het betreft hier een optioneel woningtype dat niet is opgenomen in de huidige woningdifferentiatie

LAB

ATELIER KEMPE THILL
ARCHITECTS AND PLANNERS
i.s.m.
schiemann weyers
architects



type B2bs
3e verdieping
GO: 91.4m²
bouwnummers: -
28.03.2025



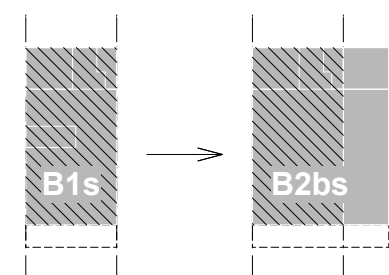

A horizontal scale bar with markings at 0, 0.5, and 2m.

A horizontal scale bar with markings at 0, 0.5, and 2m.

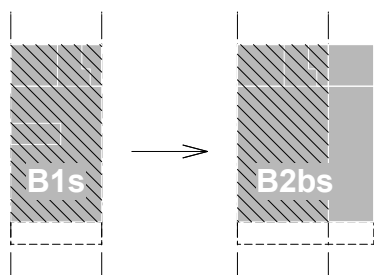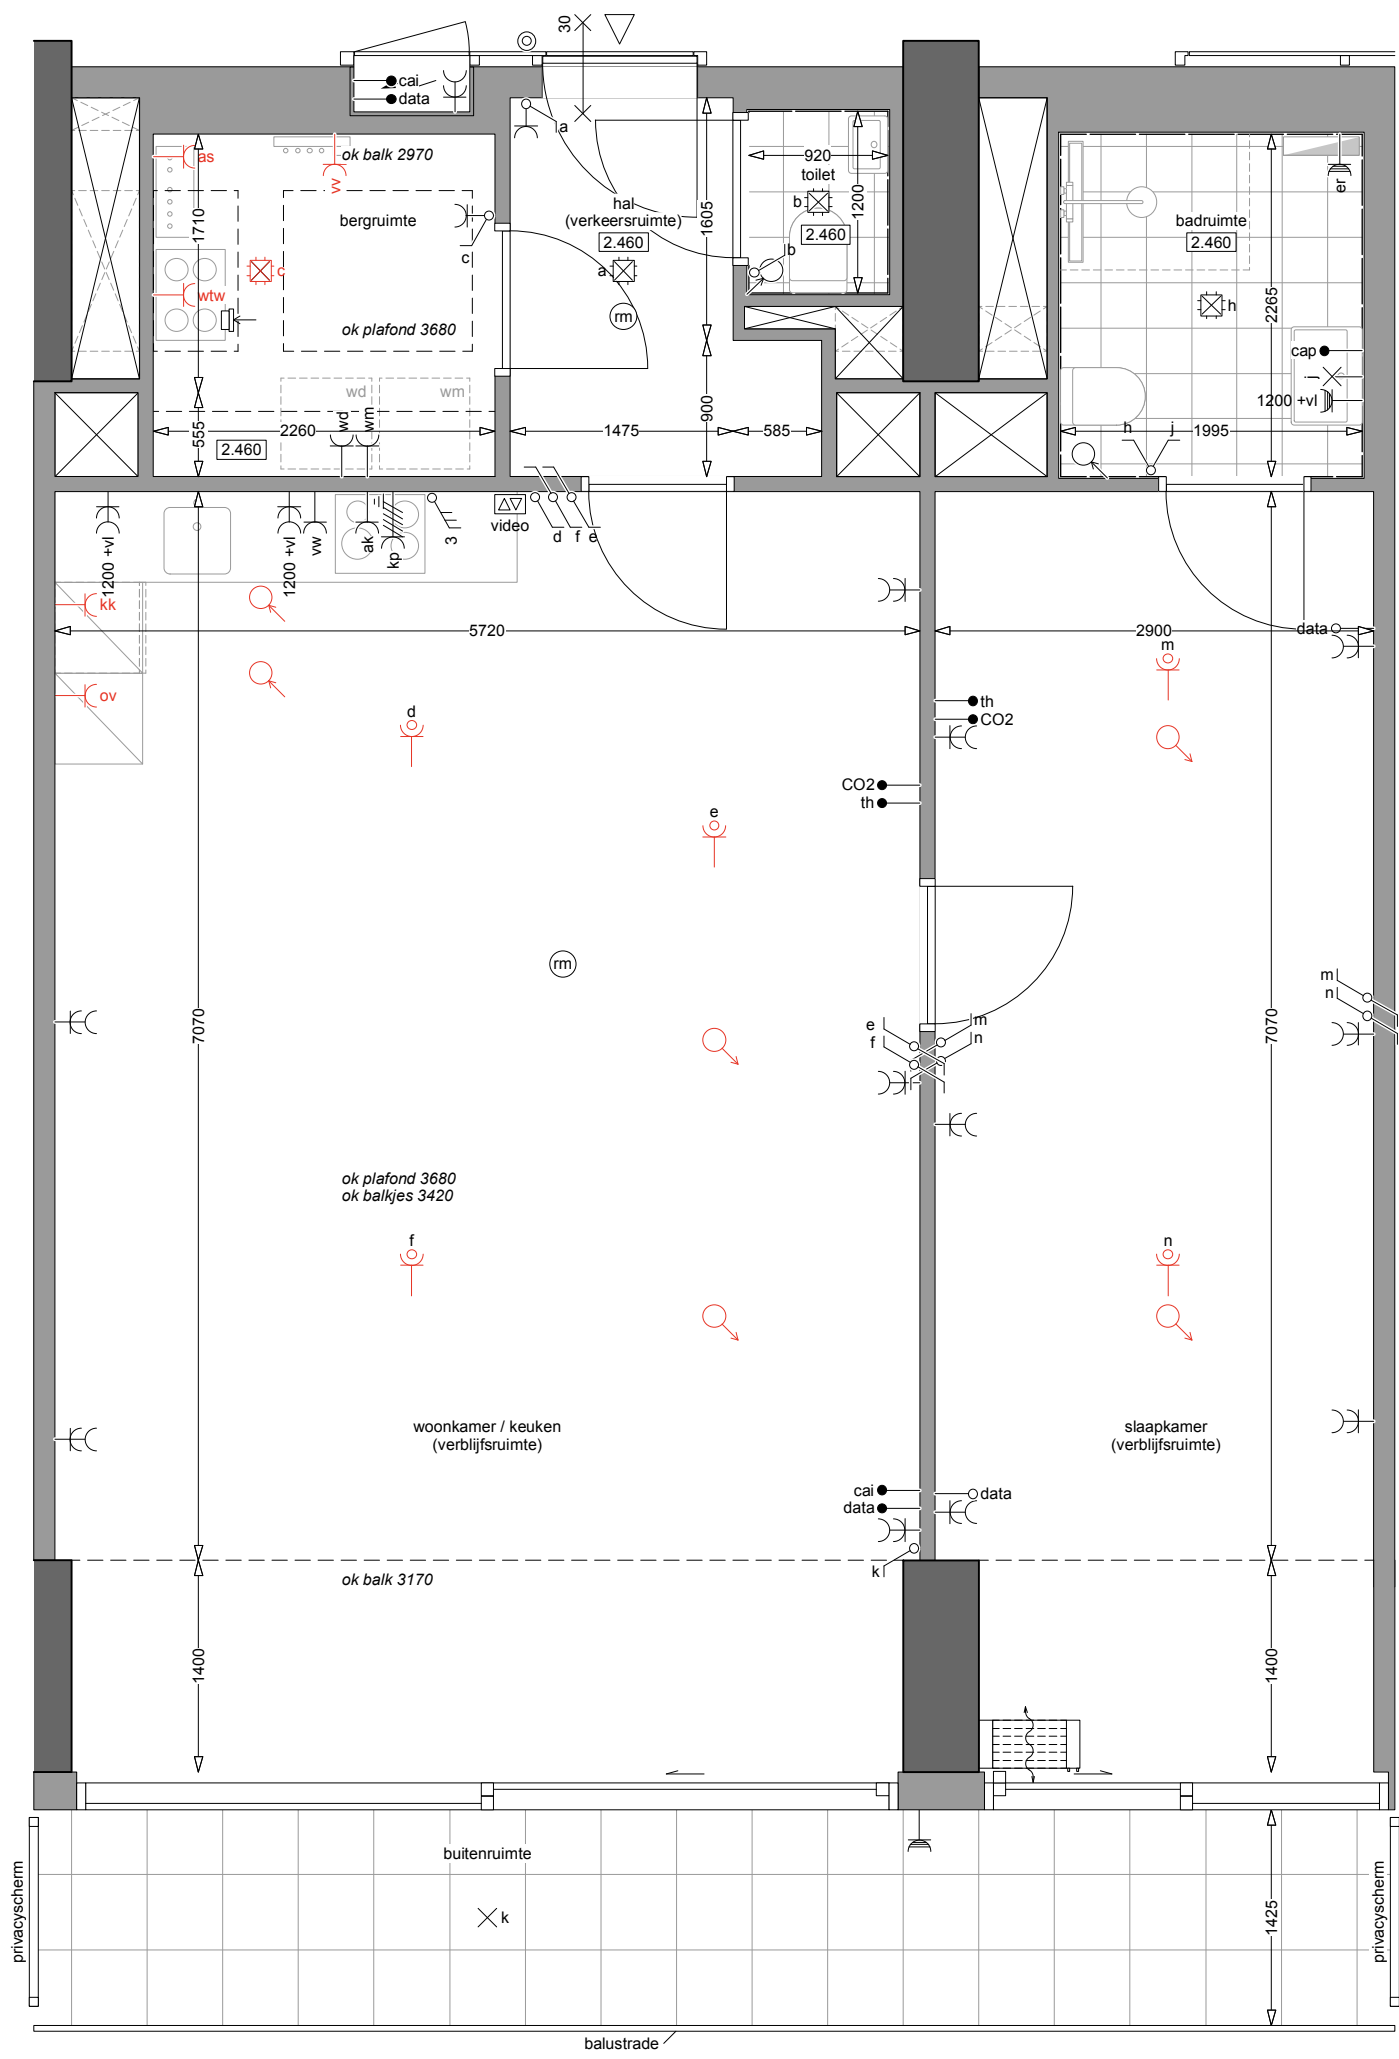

anderhalve beuk

NB: Het betreft hier een optioneel woningtype dat niet is opgenomen in de huidige woningdifferentiatie

LAB



ATELIER KEMPE THILL
ARCHITECTS AND PLANNERS

i.s.m.
schiemann weyers
architects

type B2bs

5e verdieping
GO: 89.7m²
bouwnummers: -
28.03.2025

0 0.5 2m

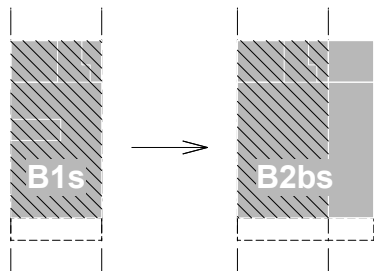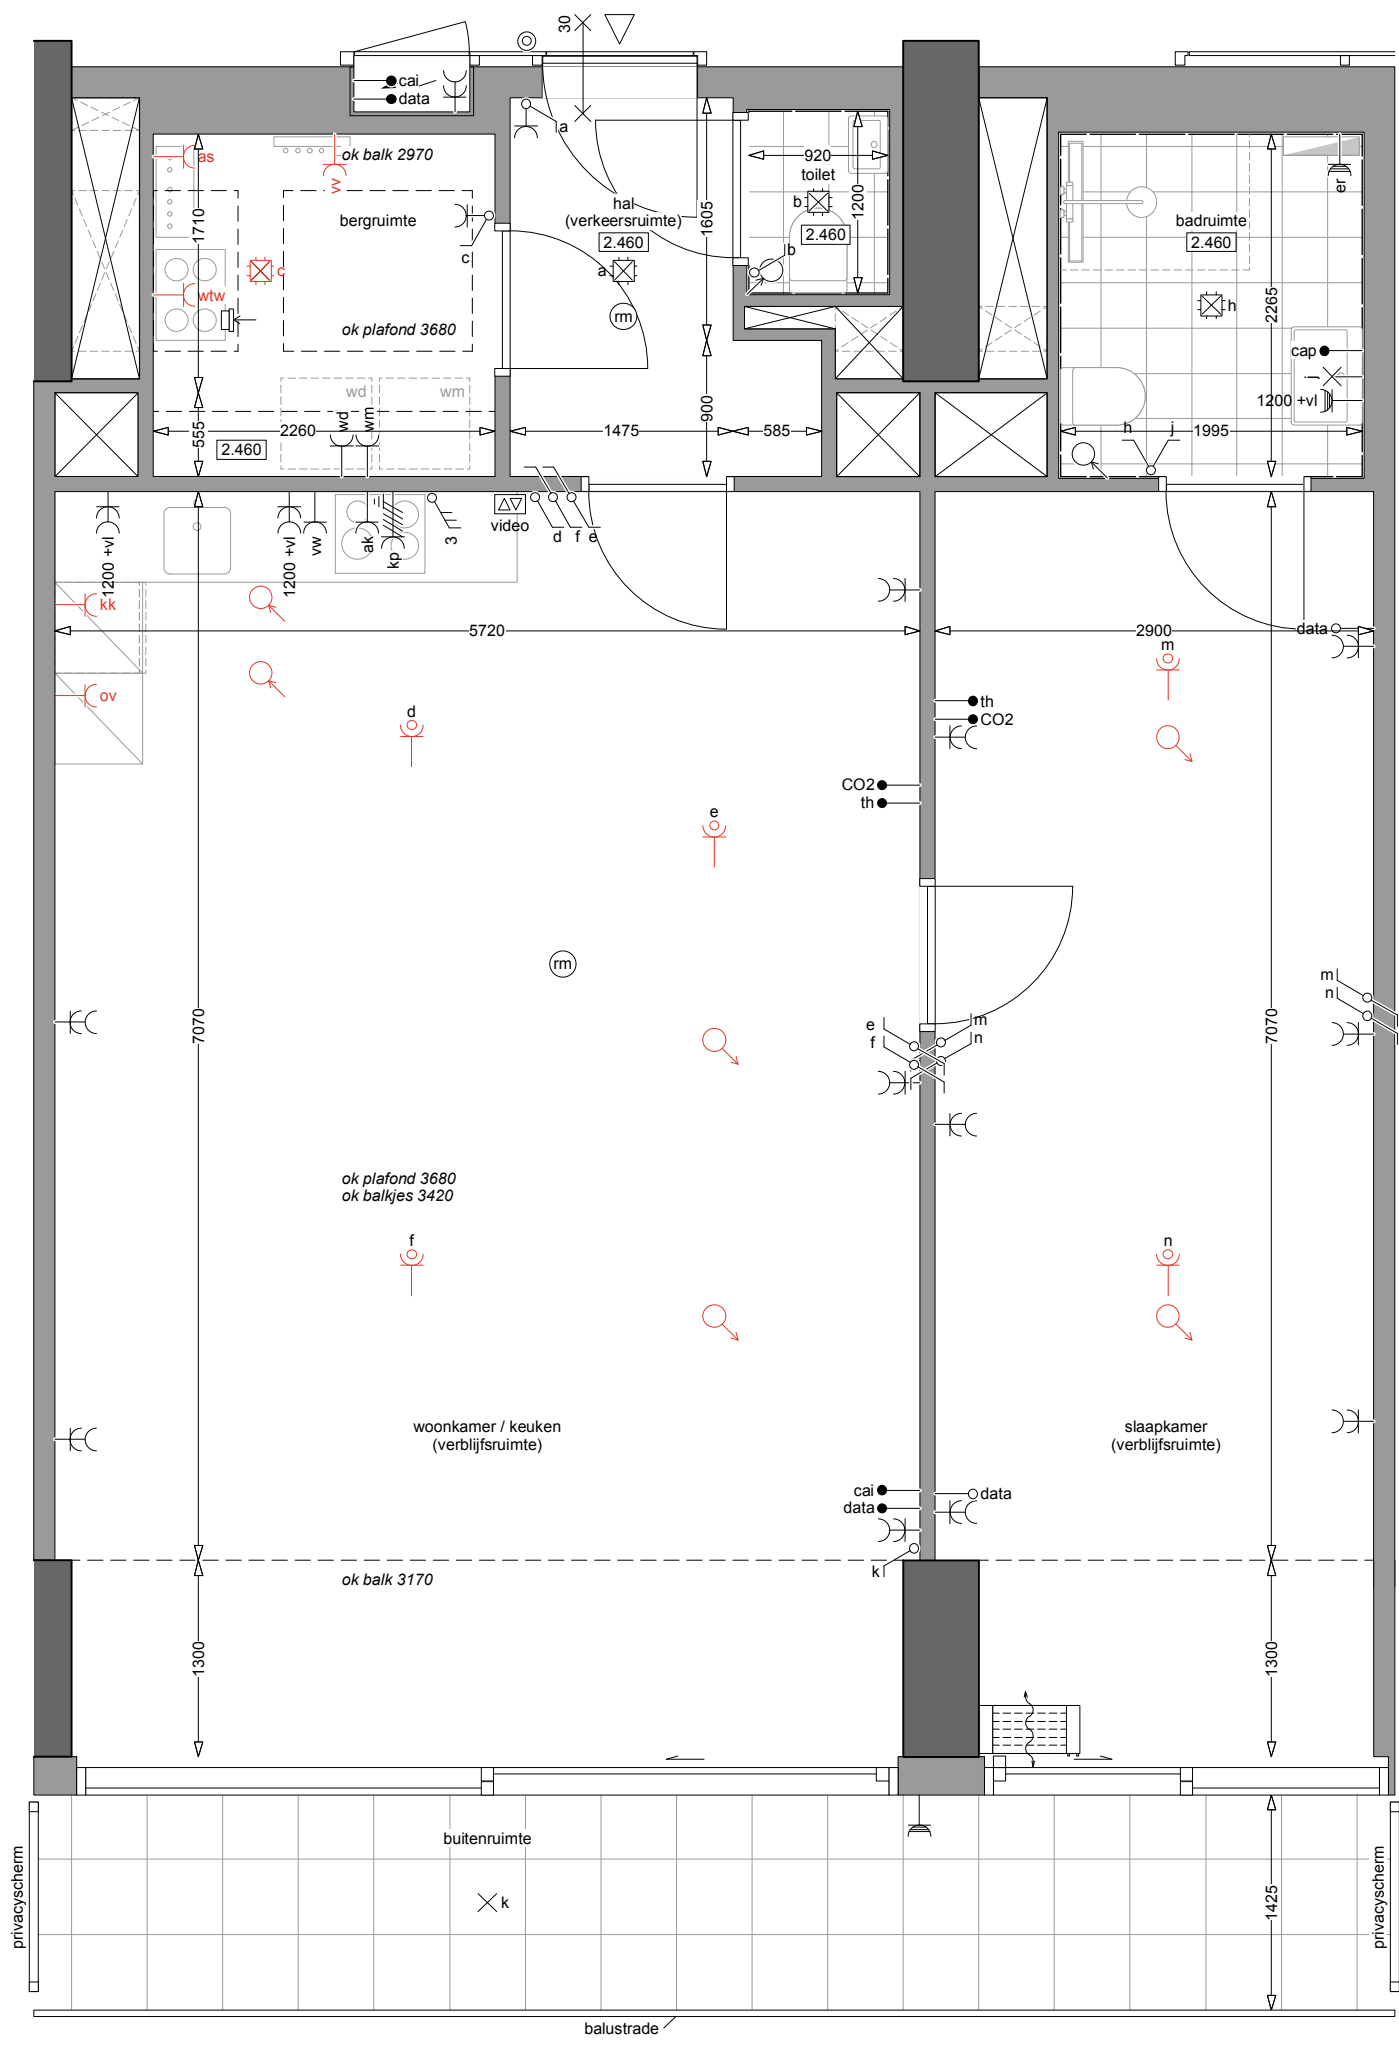

anderhalve beuk



NB: Het betreft hier een optioneel woningtype dat niet is opgenomen in de huidige woningdifferentiatie

LAB

ATELIER KEMPE THILL
ARCHITECTS AND PLANNERS
i.s.m.
schiemann weyers
architects

type B2bs
6e verdieping
GO: 88.9m2
bouwnummers: -
28.03.2025



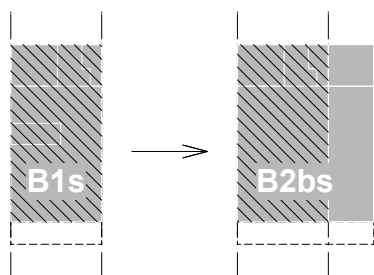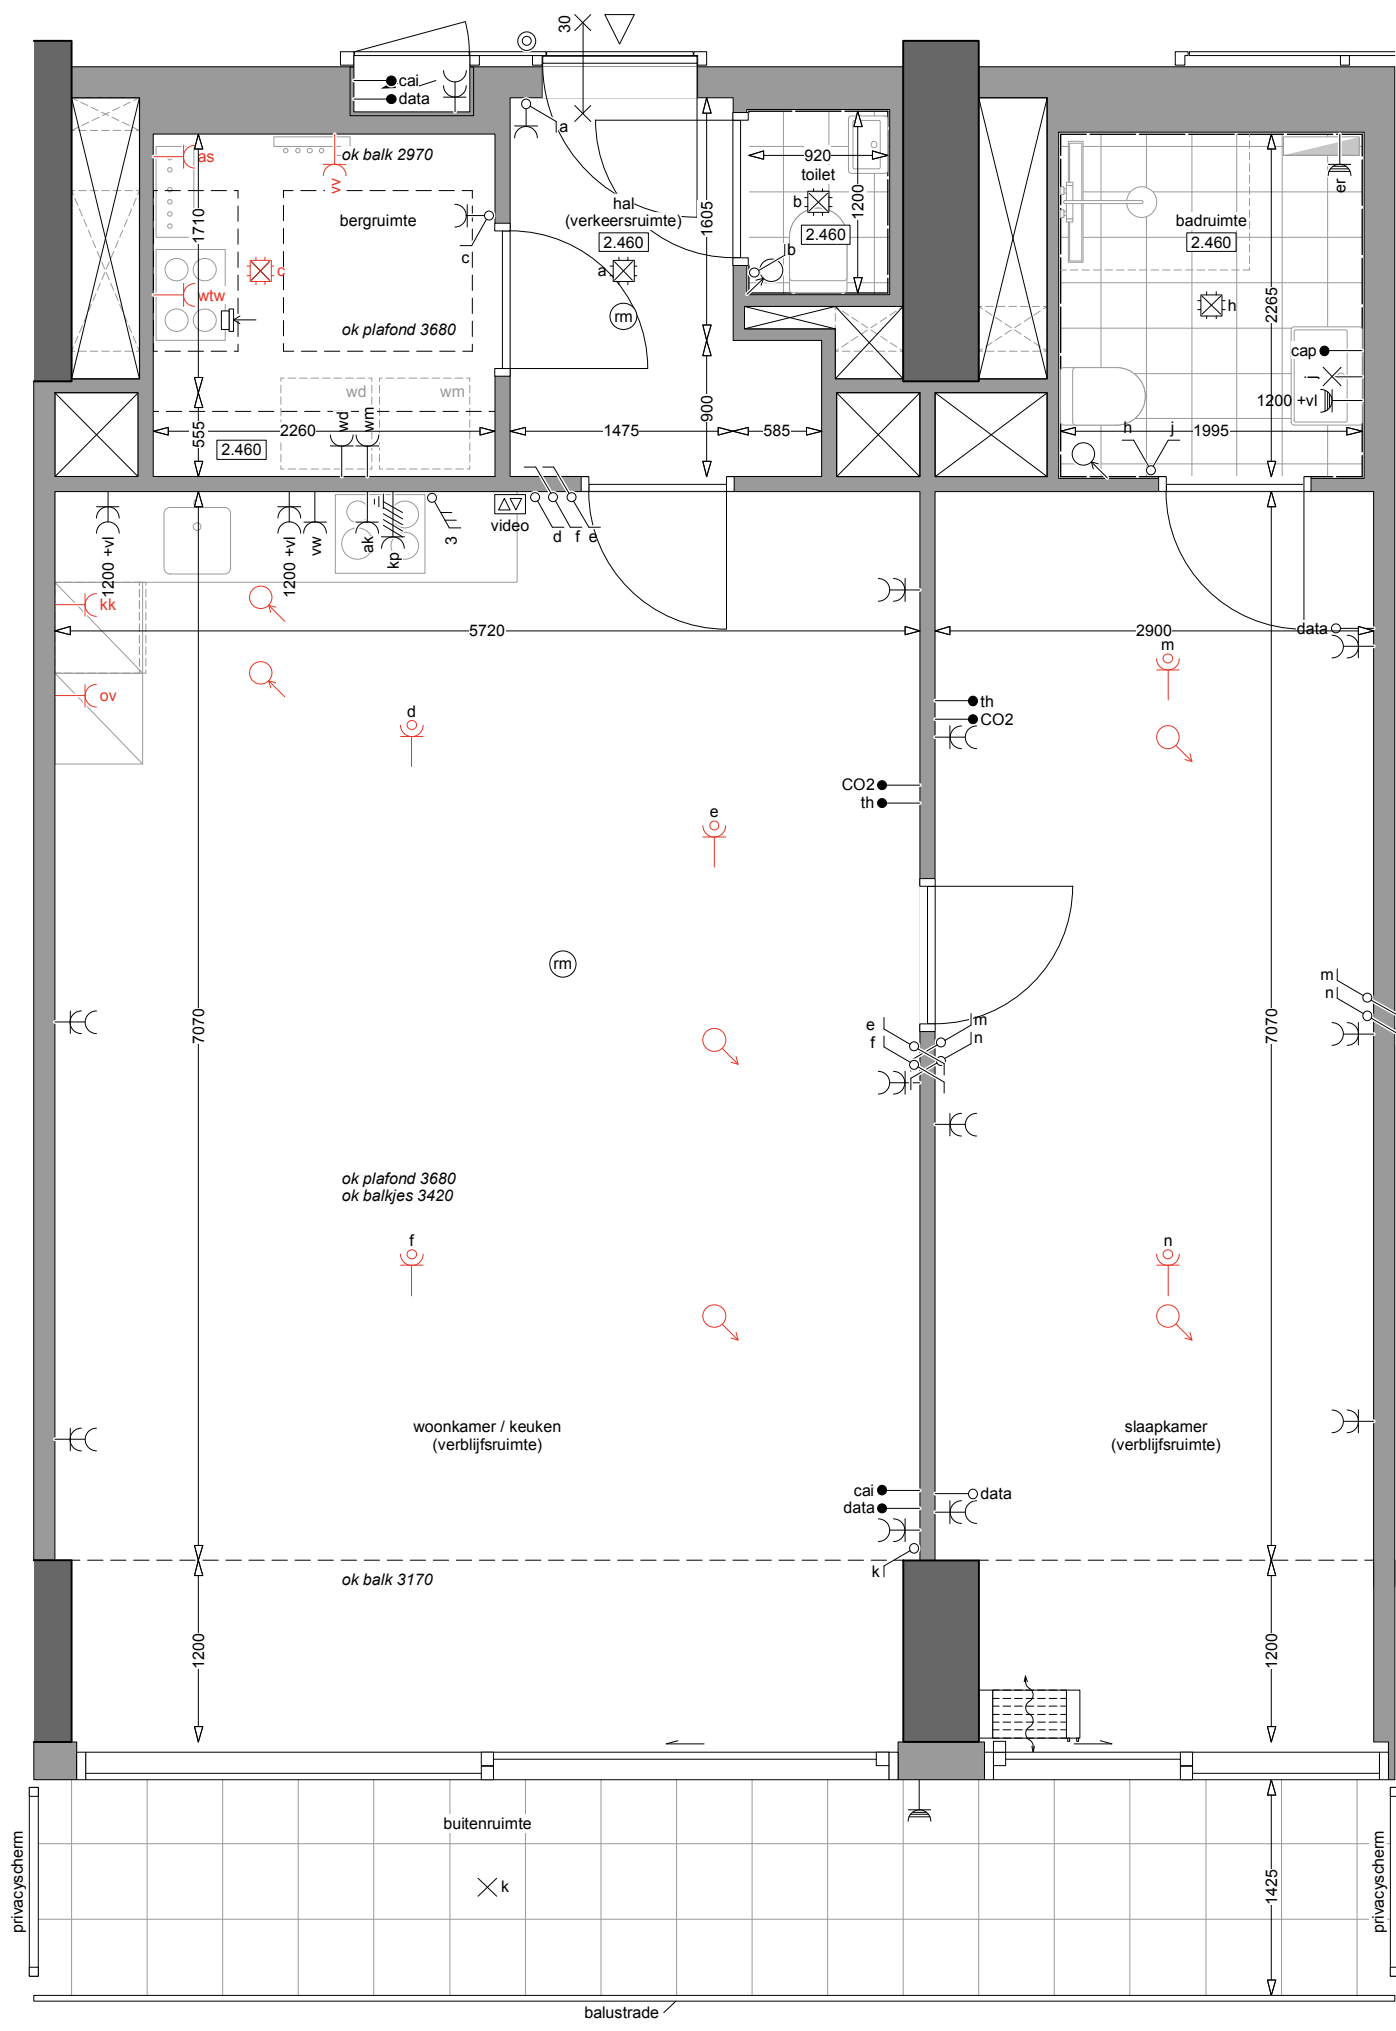

anderhalve beuk

NB: Het betreft hier een optioneel woningtype dat niet is opgenomen in de huidige woningdifferentiatie

LAB

ATELIER KEMPE THILL
ARCHITECTS AND PLANNERS

i.s.m.
schiemann weyers
architects

type B2bs



7e verdieping

GO: 88.1m²

bouwnummers: -

28.03.2025

0 0.5 2m

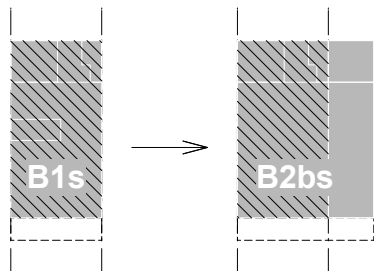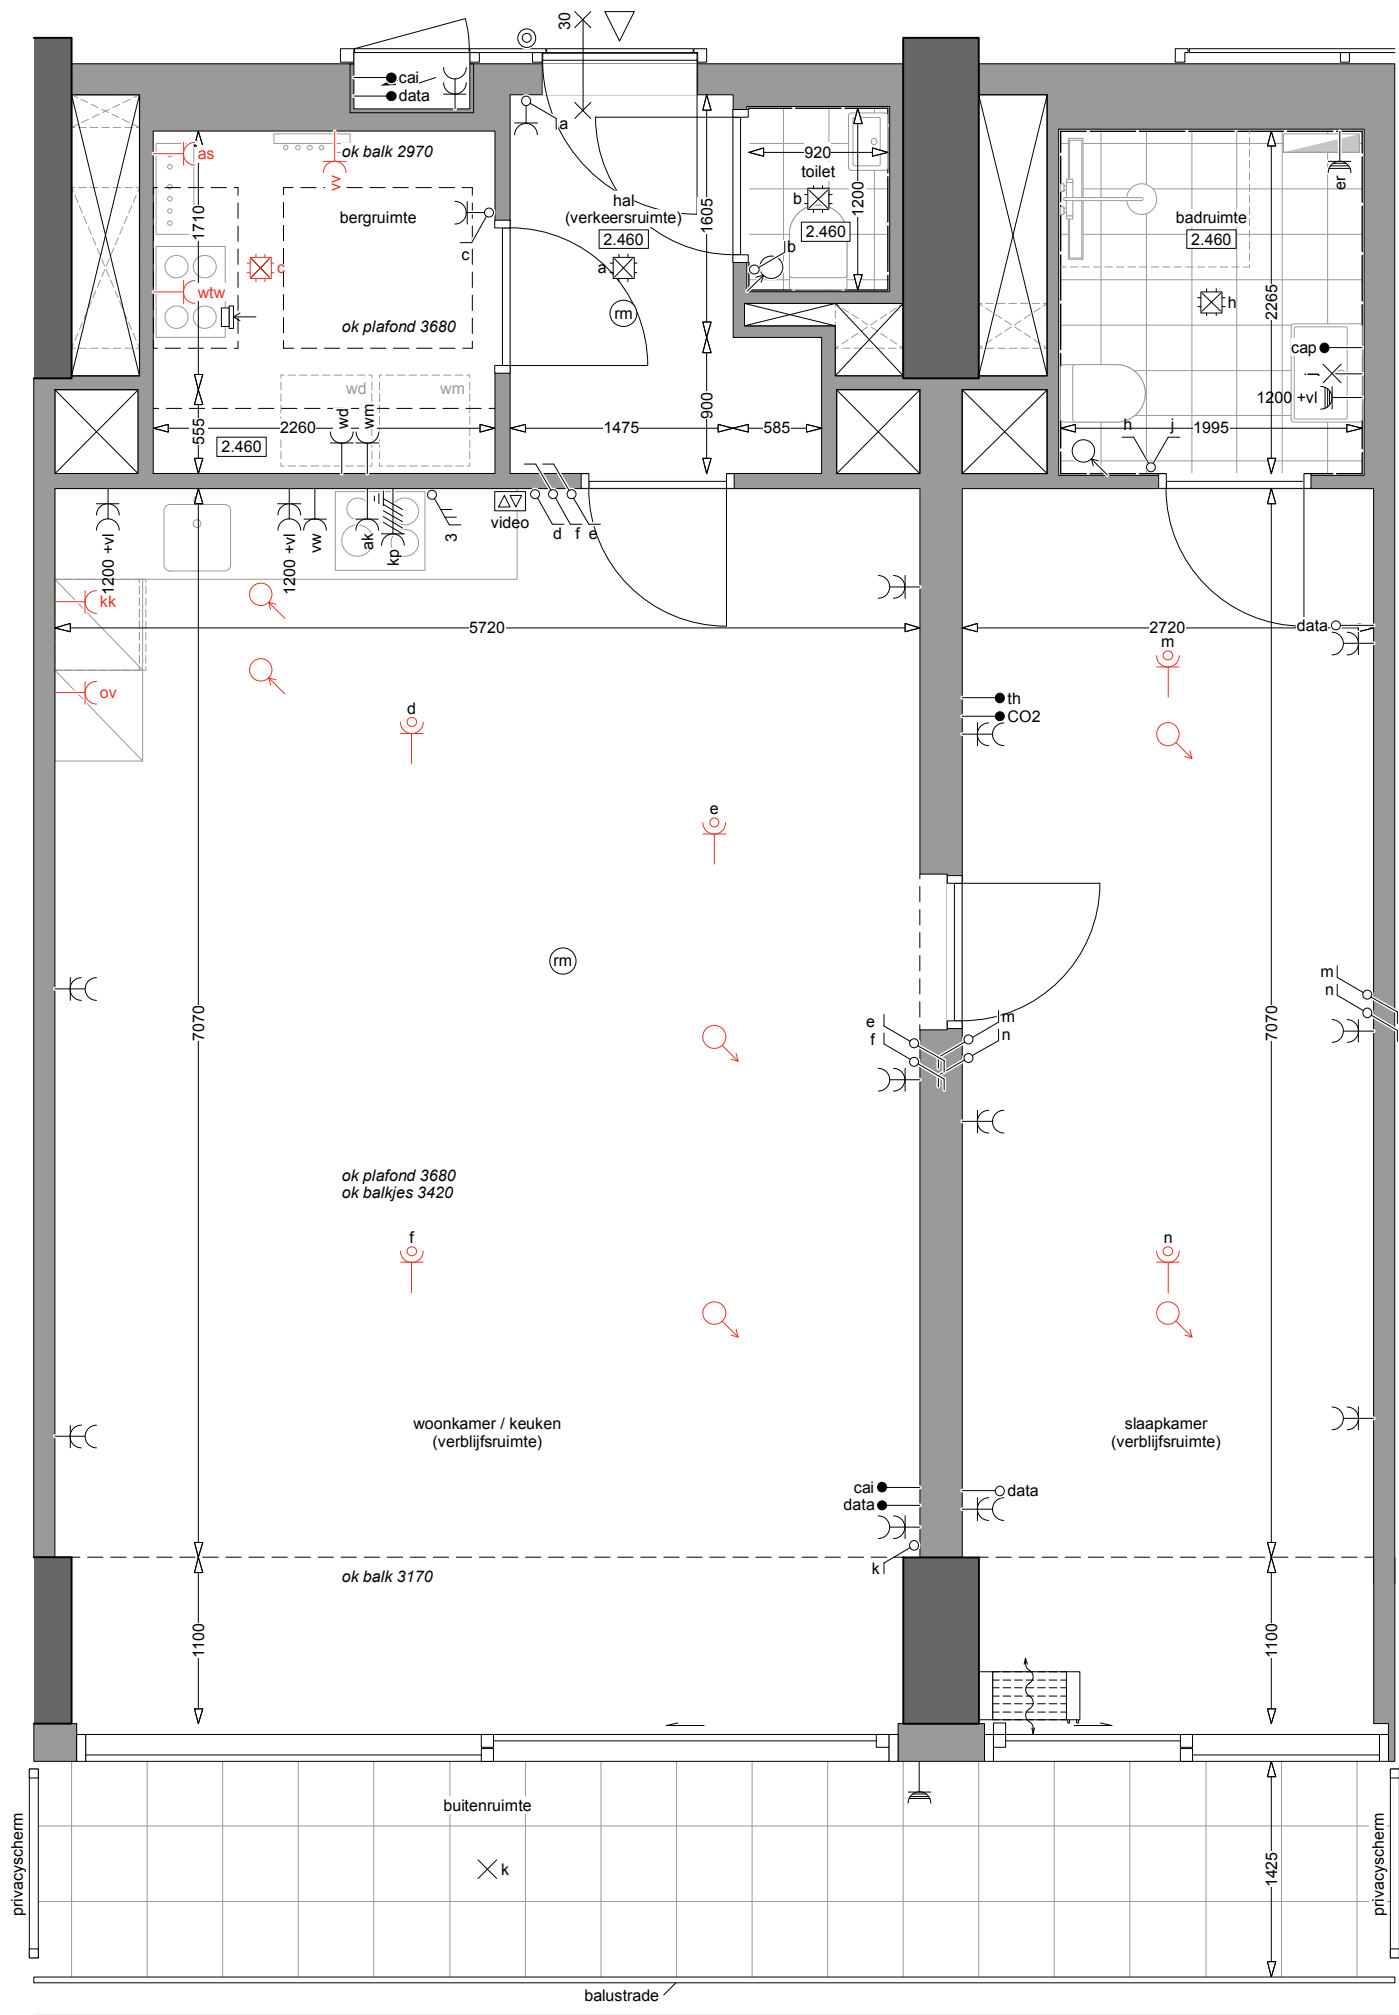

anderhalve beuk

NB: Het betreft hier een optioneel woningtype dat niet is opgenomen in de huidige woningdifferentiatie

LAB

ATELIER KEMPE THILL
ARCHITECTS AND PLANNERS

i.s.m.
schiemann weyers
architects

type B2bs

8e verdieping

GO: 87.3m²

bouwnummers: -

28.03.2025

0 0.5 2m