


twee beuken



NB: Het betreft hier een optioneel woningtype dat niet is opgenomen in de huidige woningdifferentiatie

LAB

ATELIER KEMPE THILL
ARCHITECTS AND PLANNERS
i.s.m.
schiemann weyers
architects

type B3s
2e verdieping
GO: 124.2m2
bouwnummers: -
28.03.2025

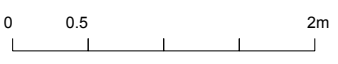

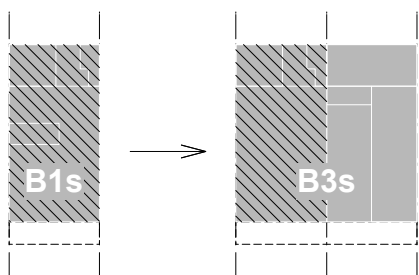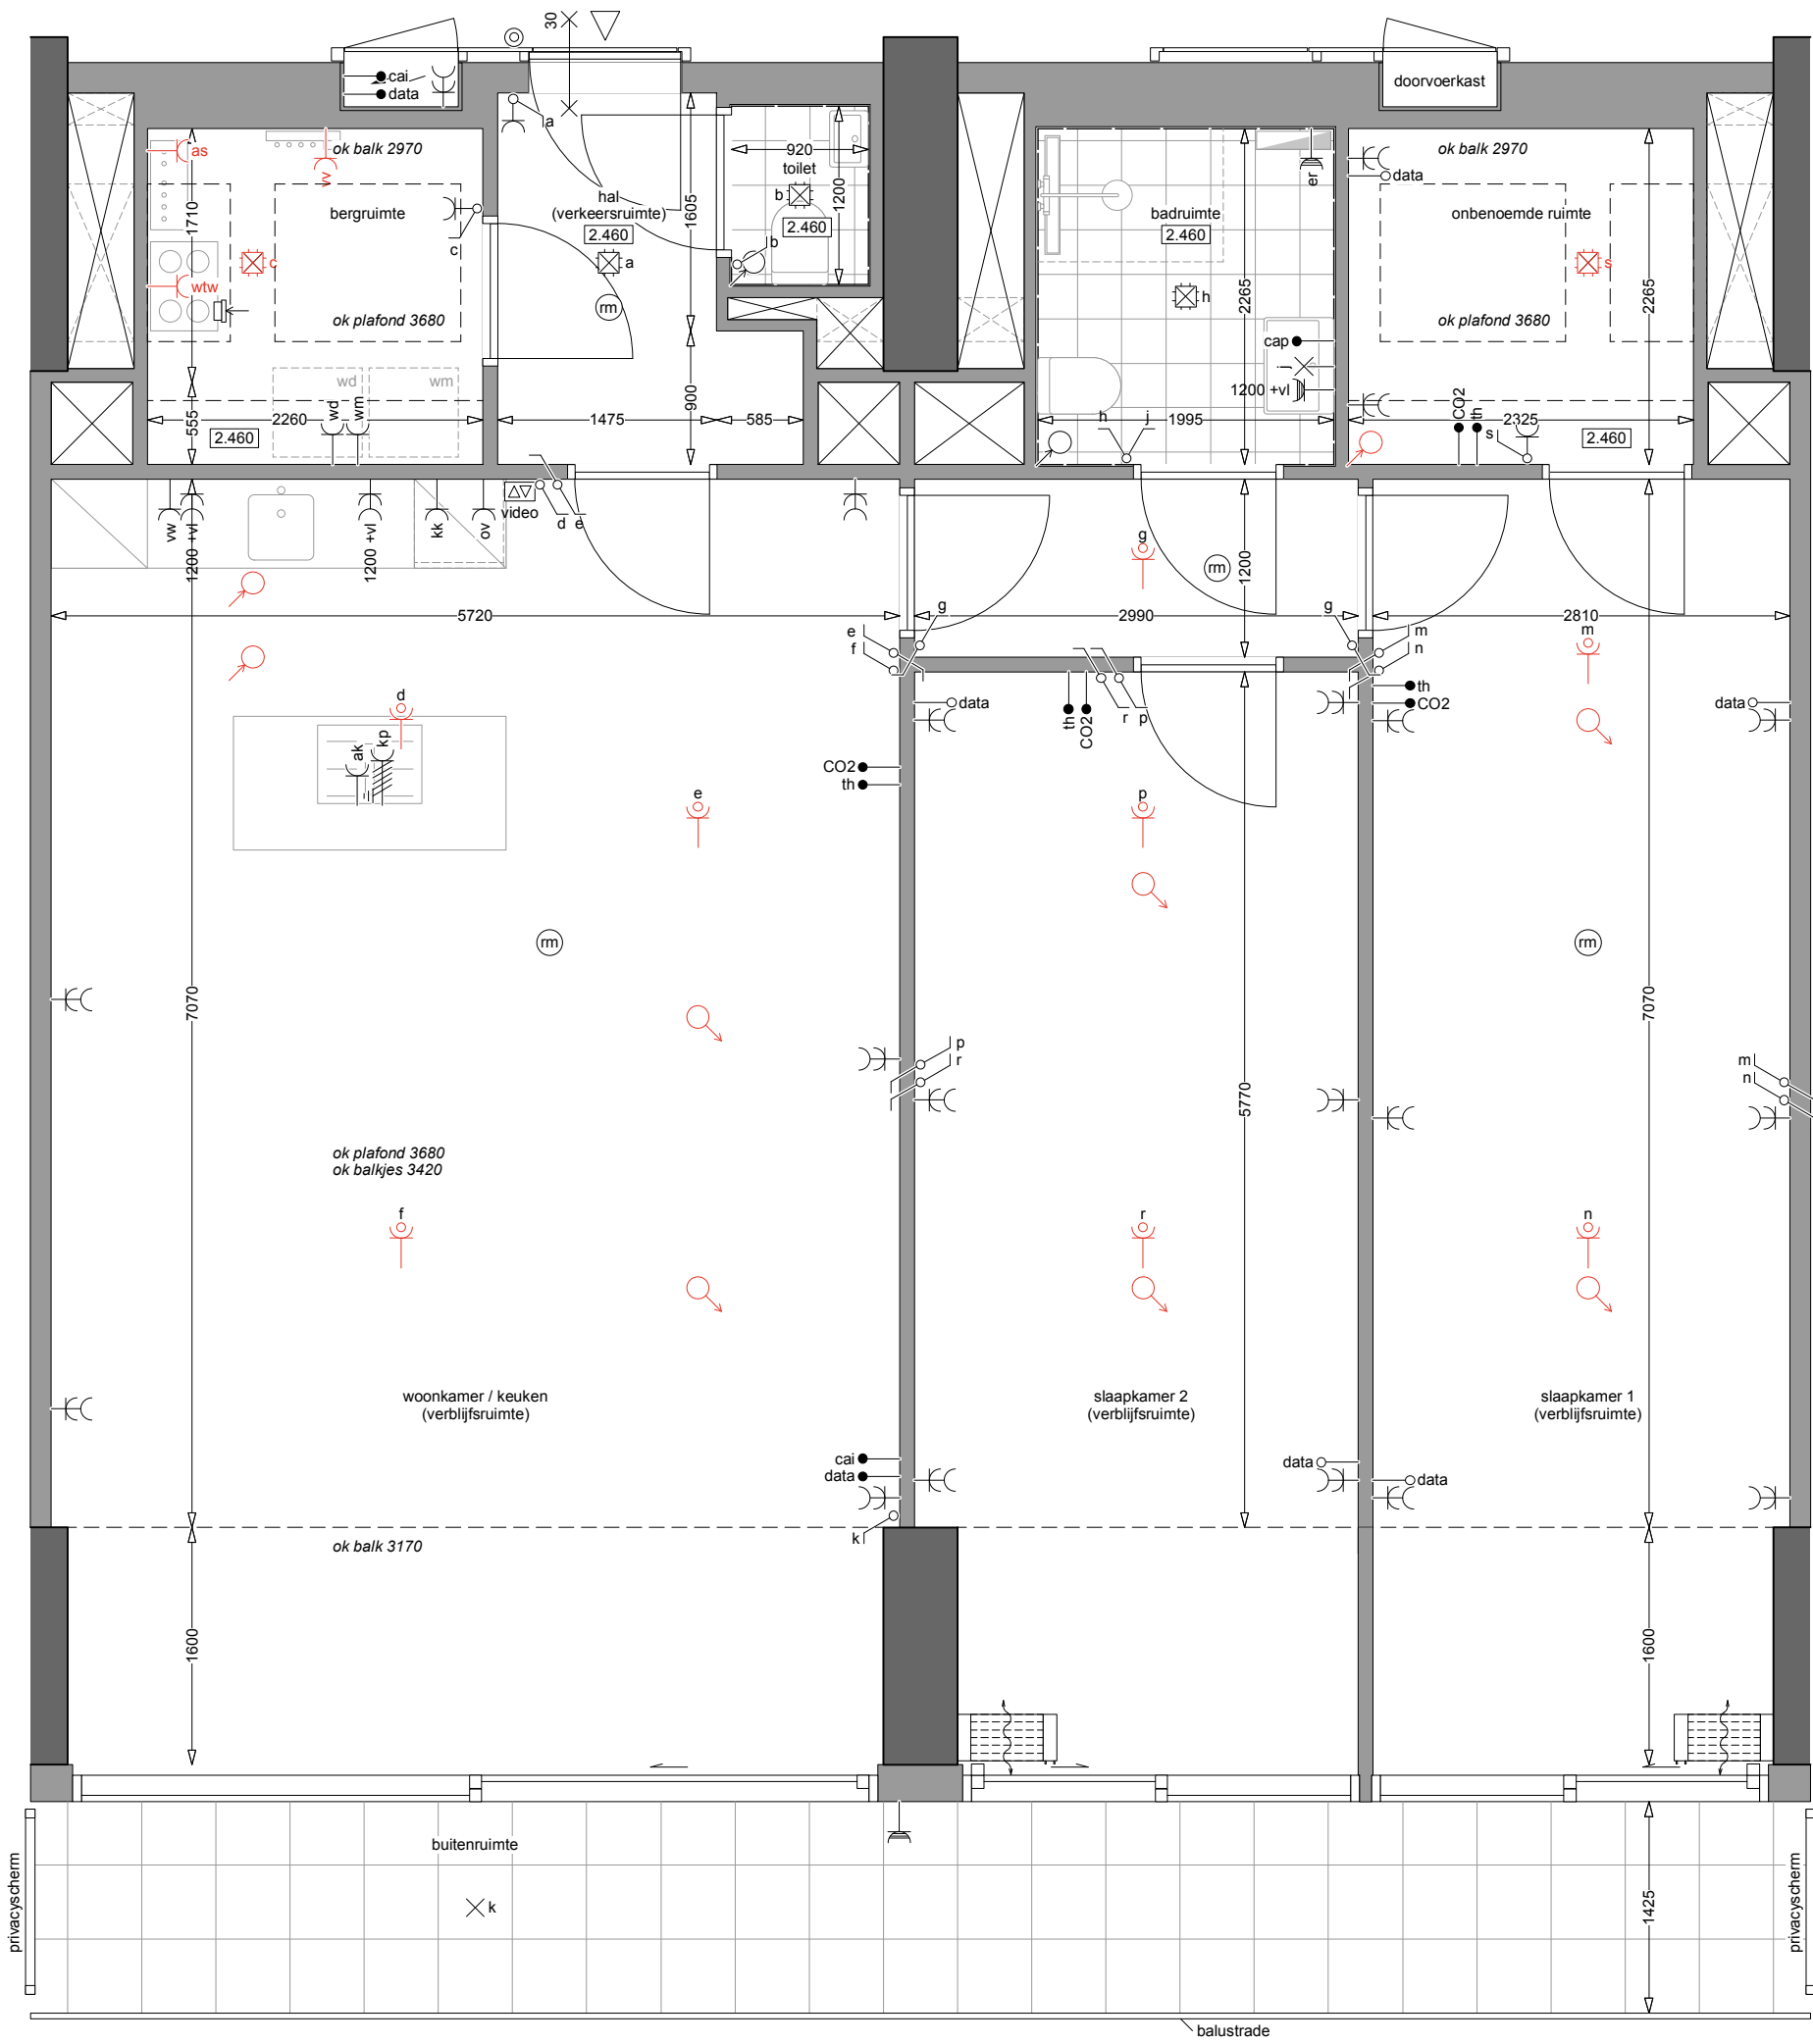

twee beuken

NB: Het betreft hier een optioneel woningtype dat niet is opgenomen in de huidige woningdifferentiatie

LAB



ATELIER KEMPE THILL
ARCHITECTS AND PLANNERS

i.s.m.
schiemann weyers
architects

type B3s

3e verdieping
GO: 123.1m2
bouwnummers: -
28.03.2025



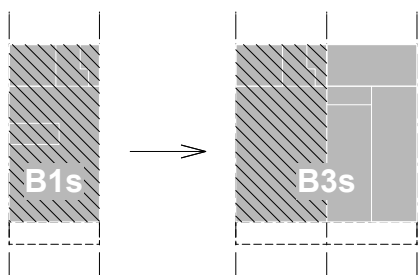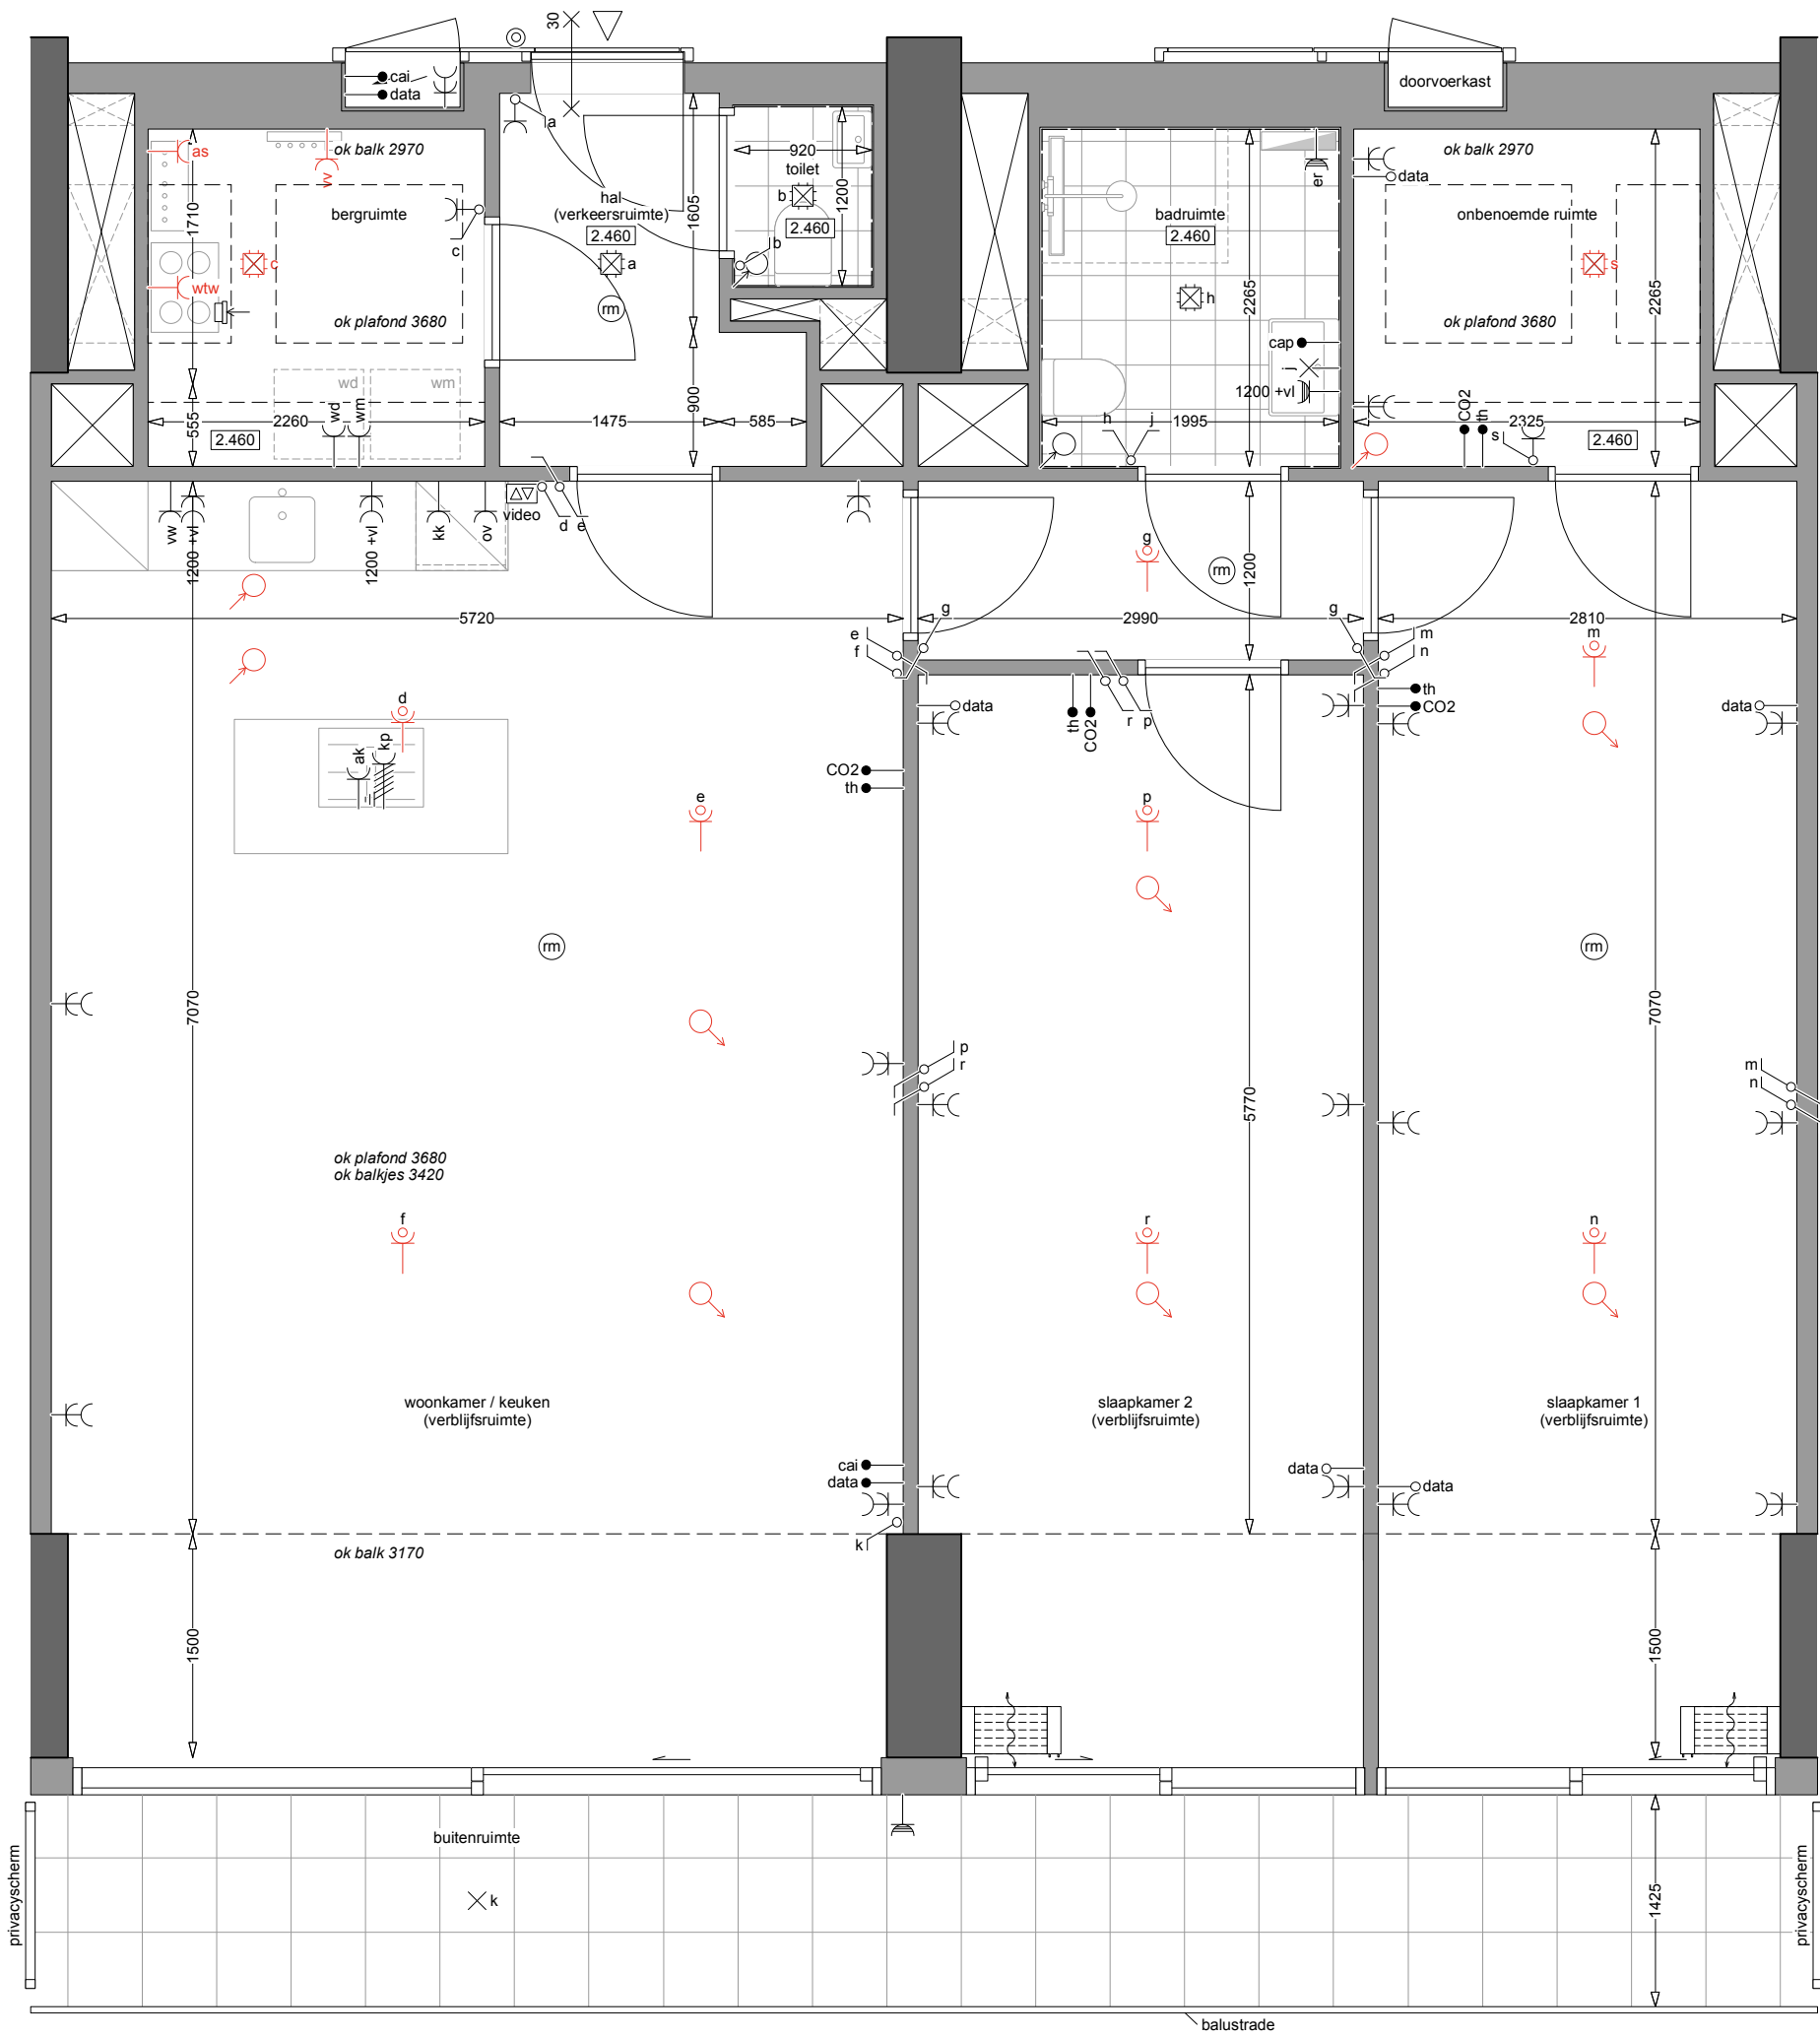

twee beuken

NB: Het betreft hier een optioneel woningtype dat niet is opgenomen in de huidige woningdifferentiatie

LAB



ATELIER KEMPE THILL
ARCHITECTS AND PLANNERS

i.s.m.
schiemann weyers
architects

type B3s

4e verdieping
GO: 122.0m2
bouwnummers: -
28.03.2025



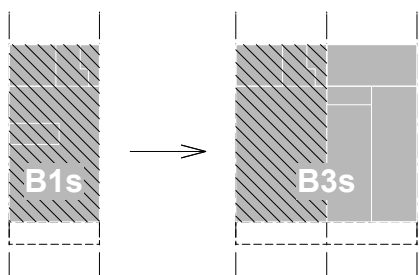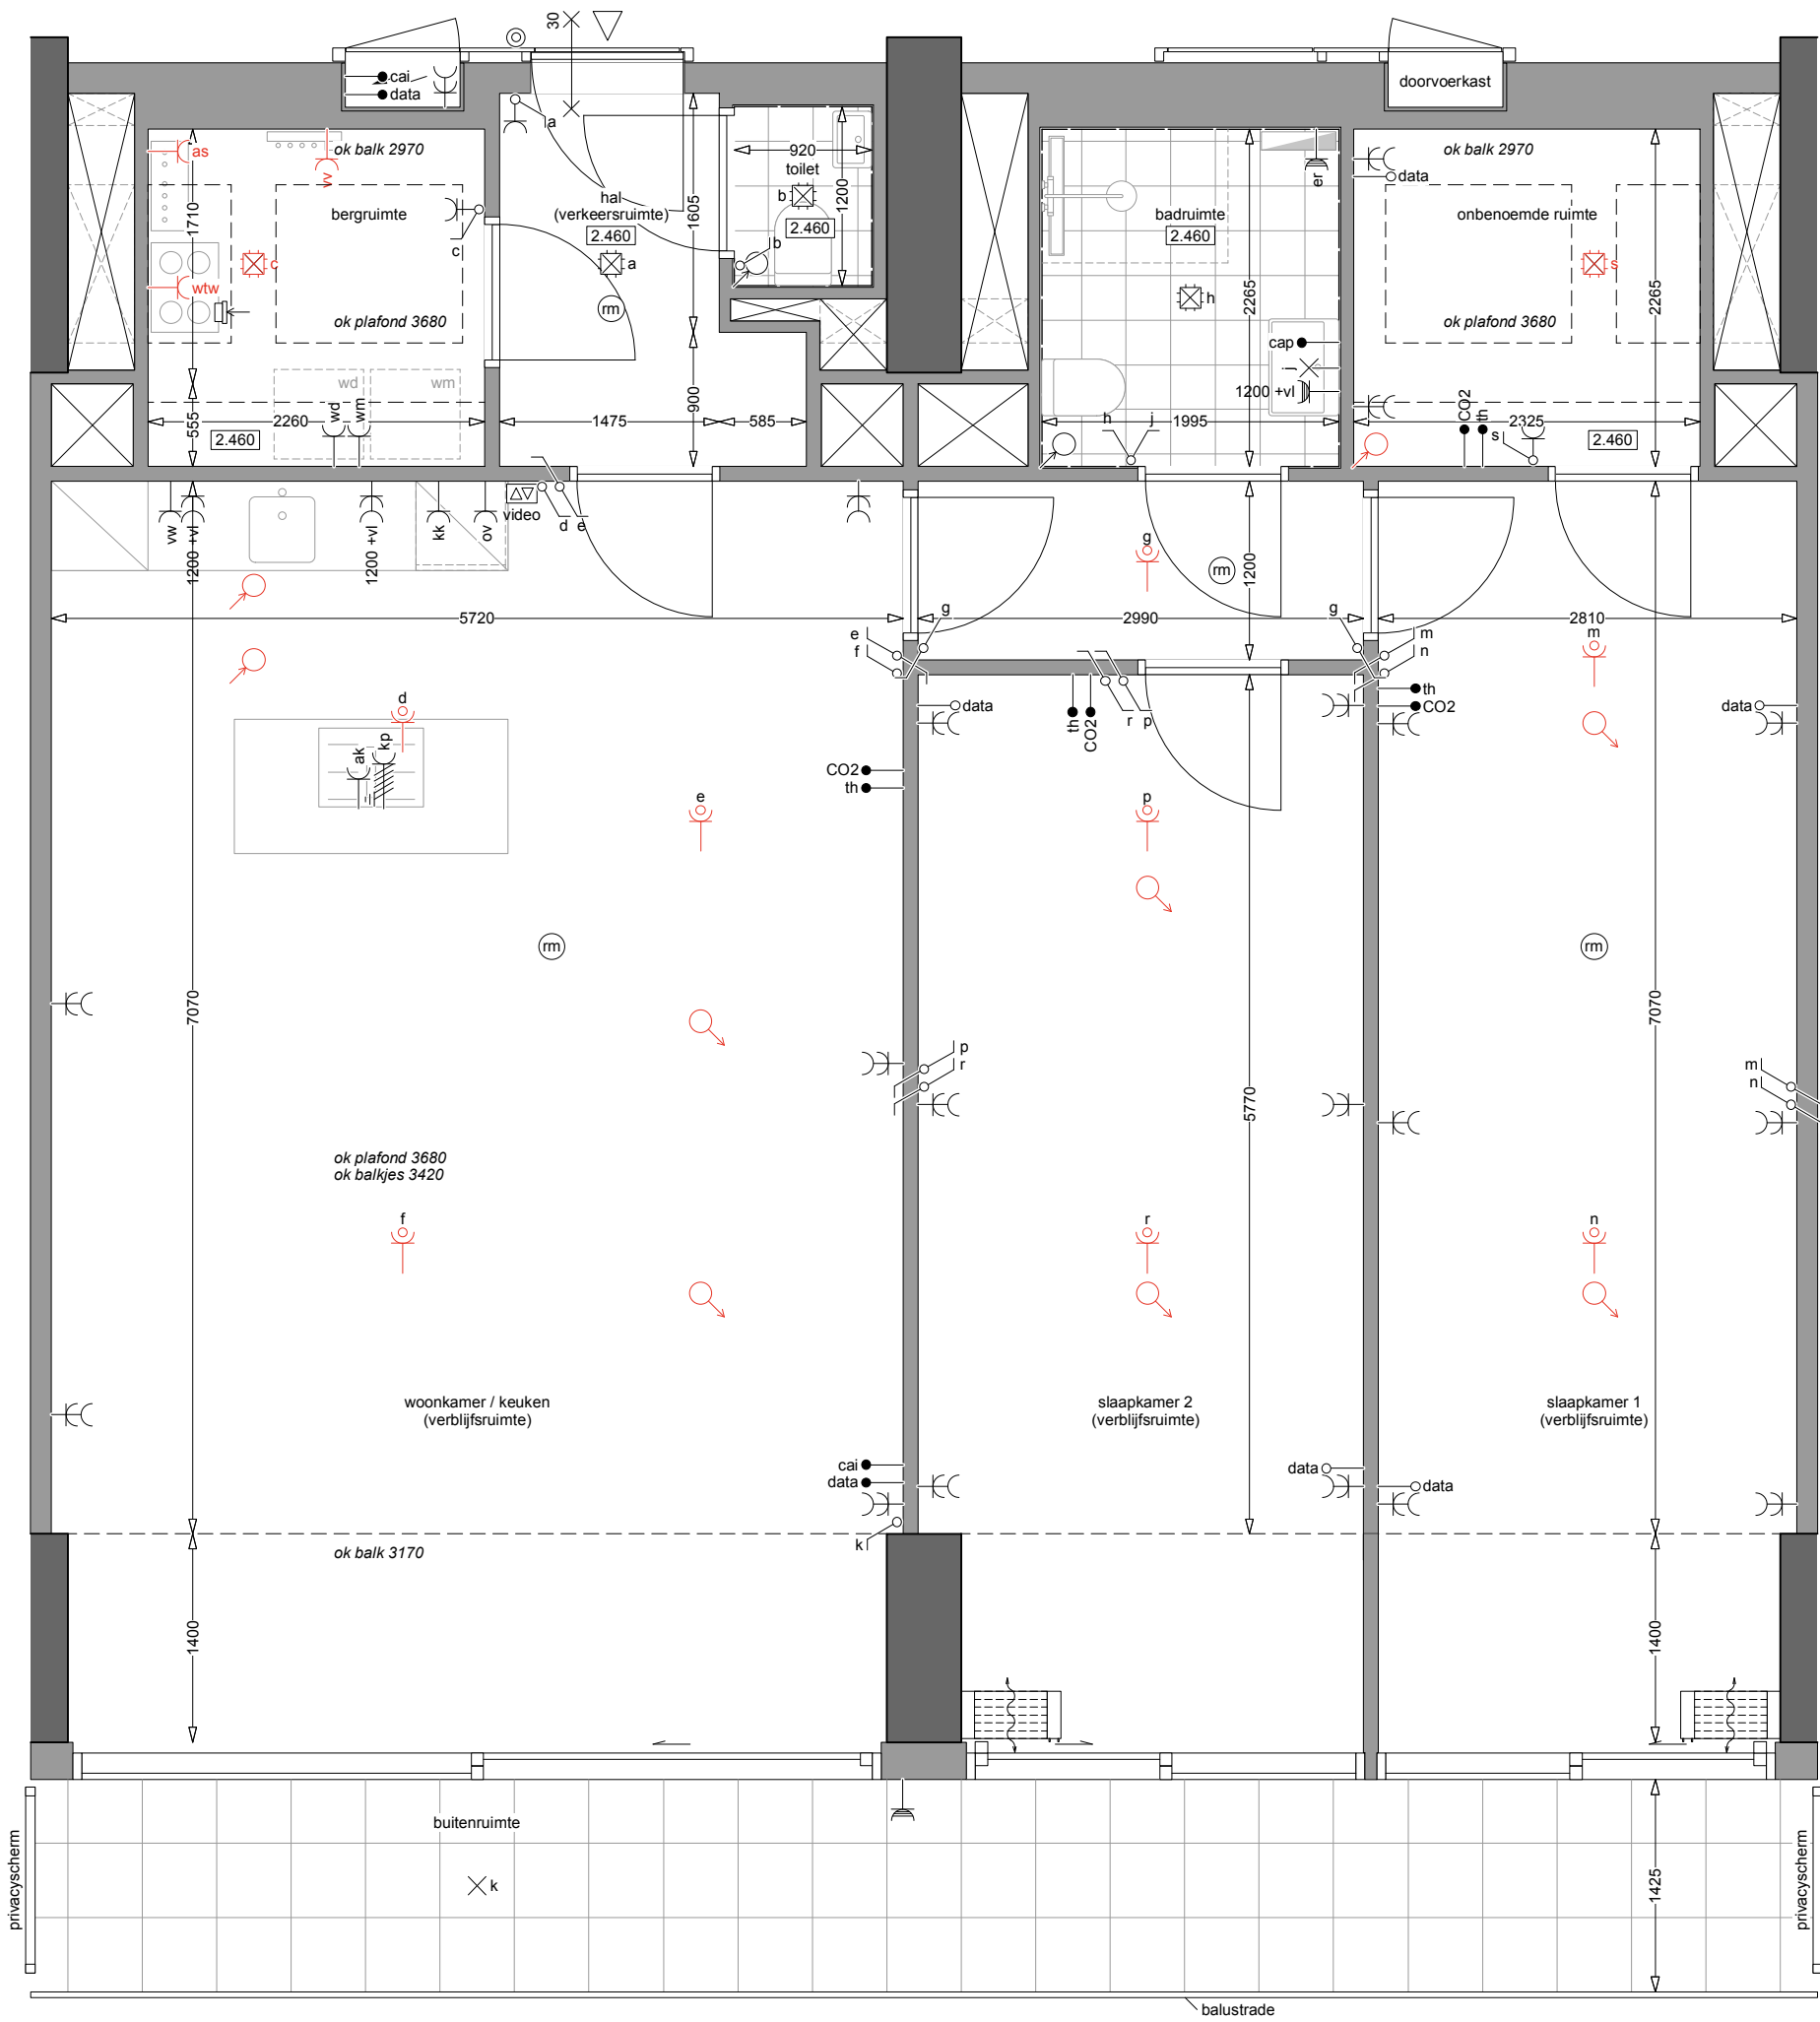

twee beuken

NB: Het betreft hier een optioneel woningtype dat niet is opgenomen in de huidige woningdifferentiatie

LAB


ATELIER KEMPE THILL
ARCHITECTS AND PLANNERS

i.s.m.
schiemann weyers
architects

type B3s

5e verdieping
GO: 120.9m2
bouwnummers: -
28.03.2025



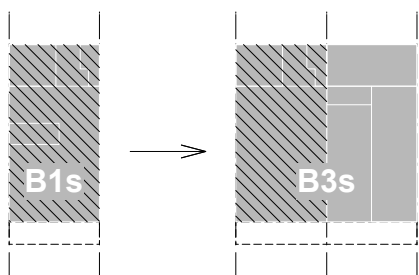

twee beuken

NB: Het betreft hier een optioneel woningtype dat niet is opgenomen in de huidige woningdifferentiatie

LAB



ATELIER KEMPE THILL
ARCHITECTS AND PLANNERS

i.s.m.
schiemann weyers
architects

type B3s

6e verdieping
GO: 119.8m2
bouwnummers: -
28.03.2025

0 0.5 2m

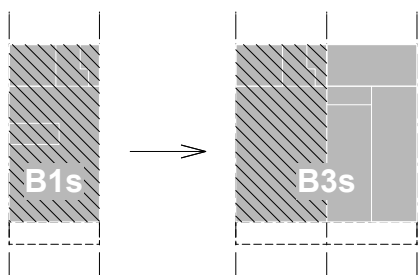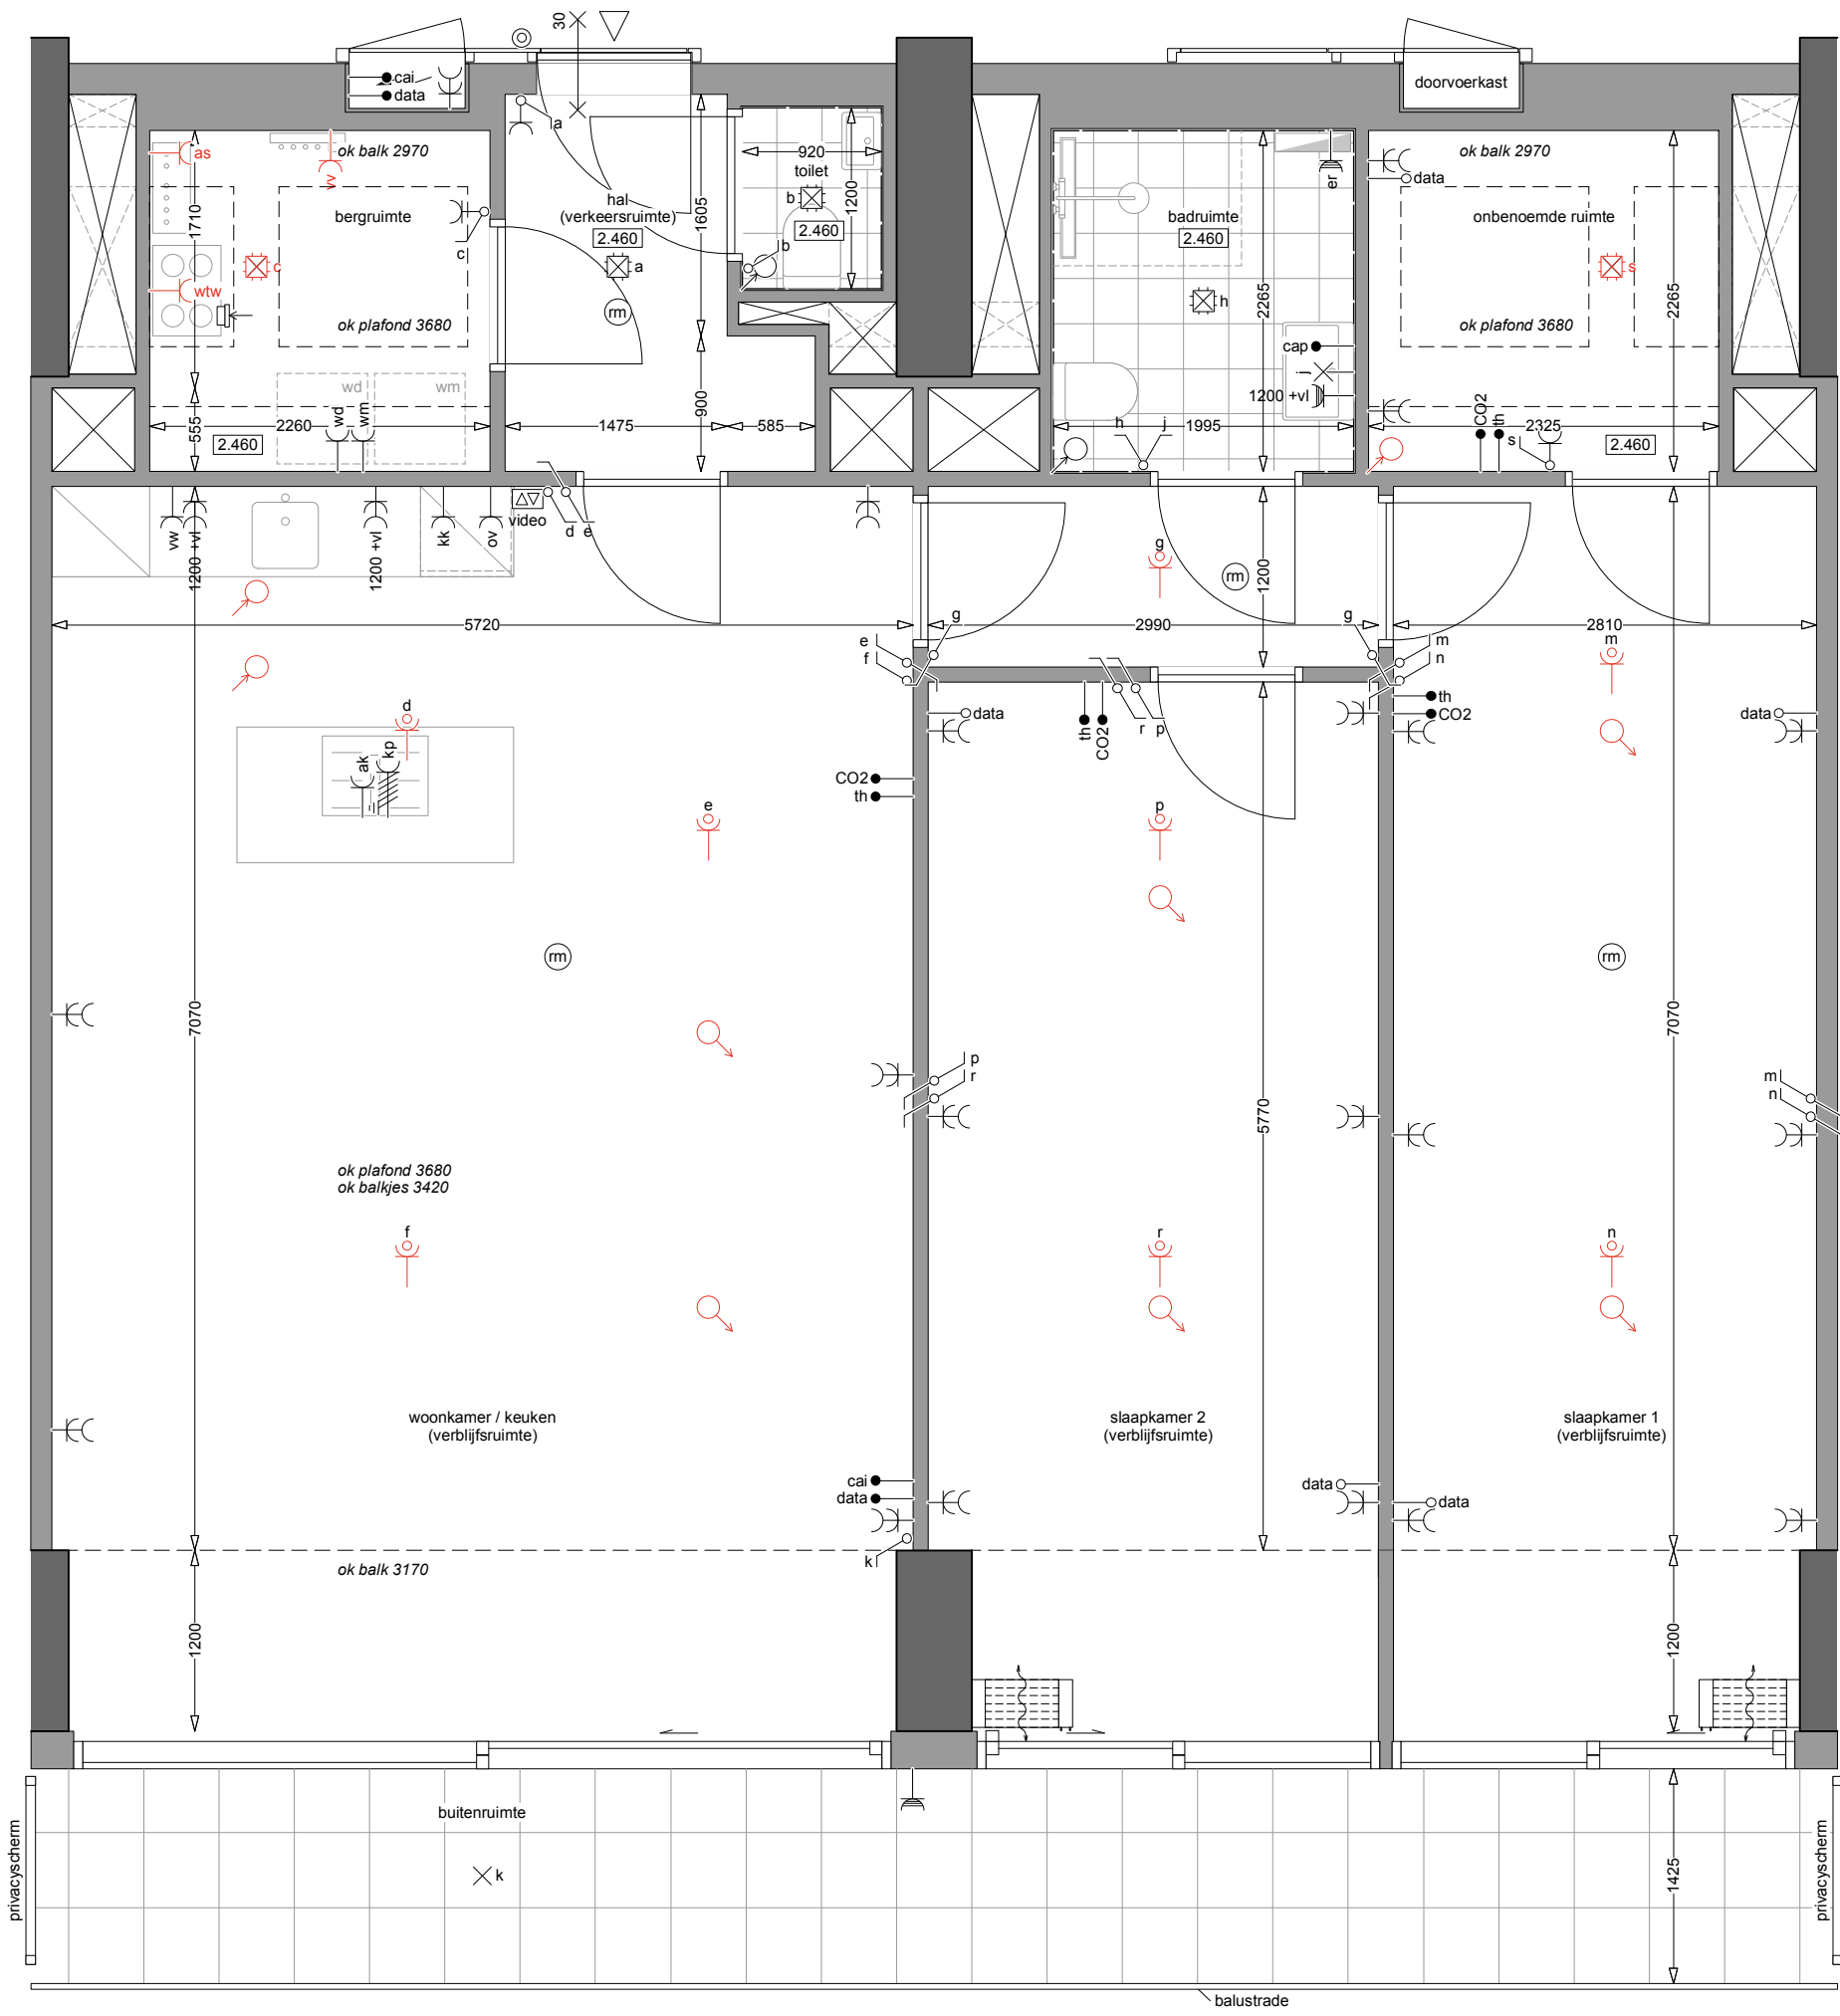

twee beuken

NB: Het betreft hier een optioneel woningtype dat niet is opgenomen in de huidige woningdifferentiatie

LAB



ATELIER KEMPE THILL
ARCHITECTS AND PLANNERS

i.s.m.
schiemann weyers
architects

type B3s

7e verdieping
GO: 118.7m2
bouwnummers: -
28.03.2025



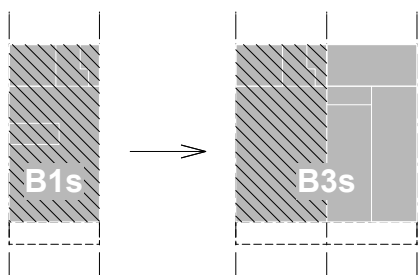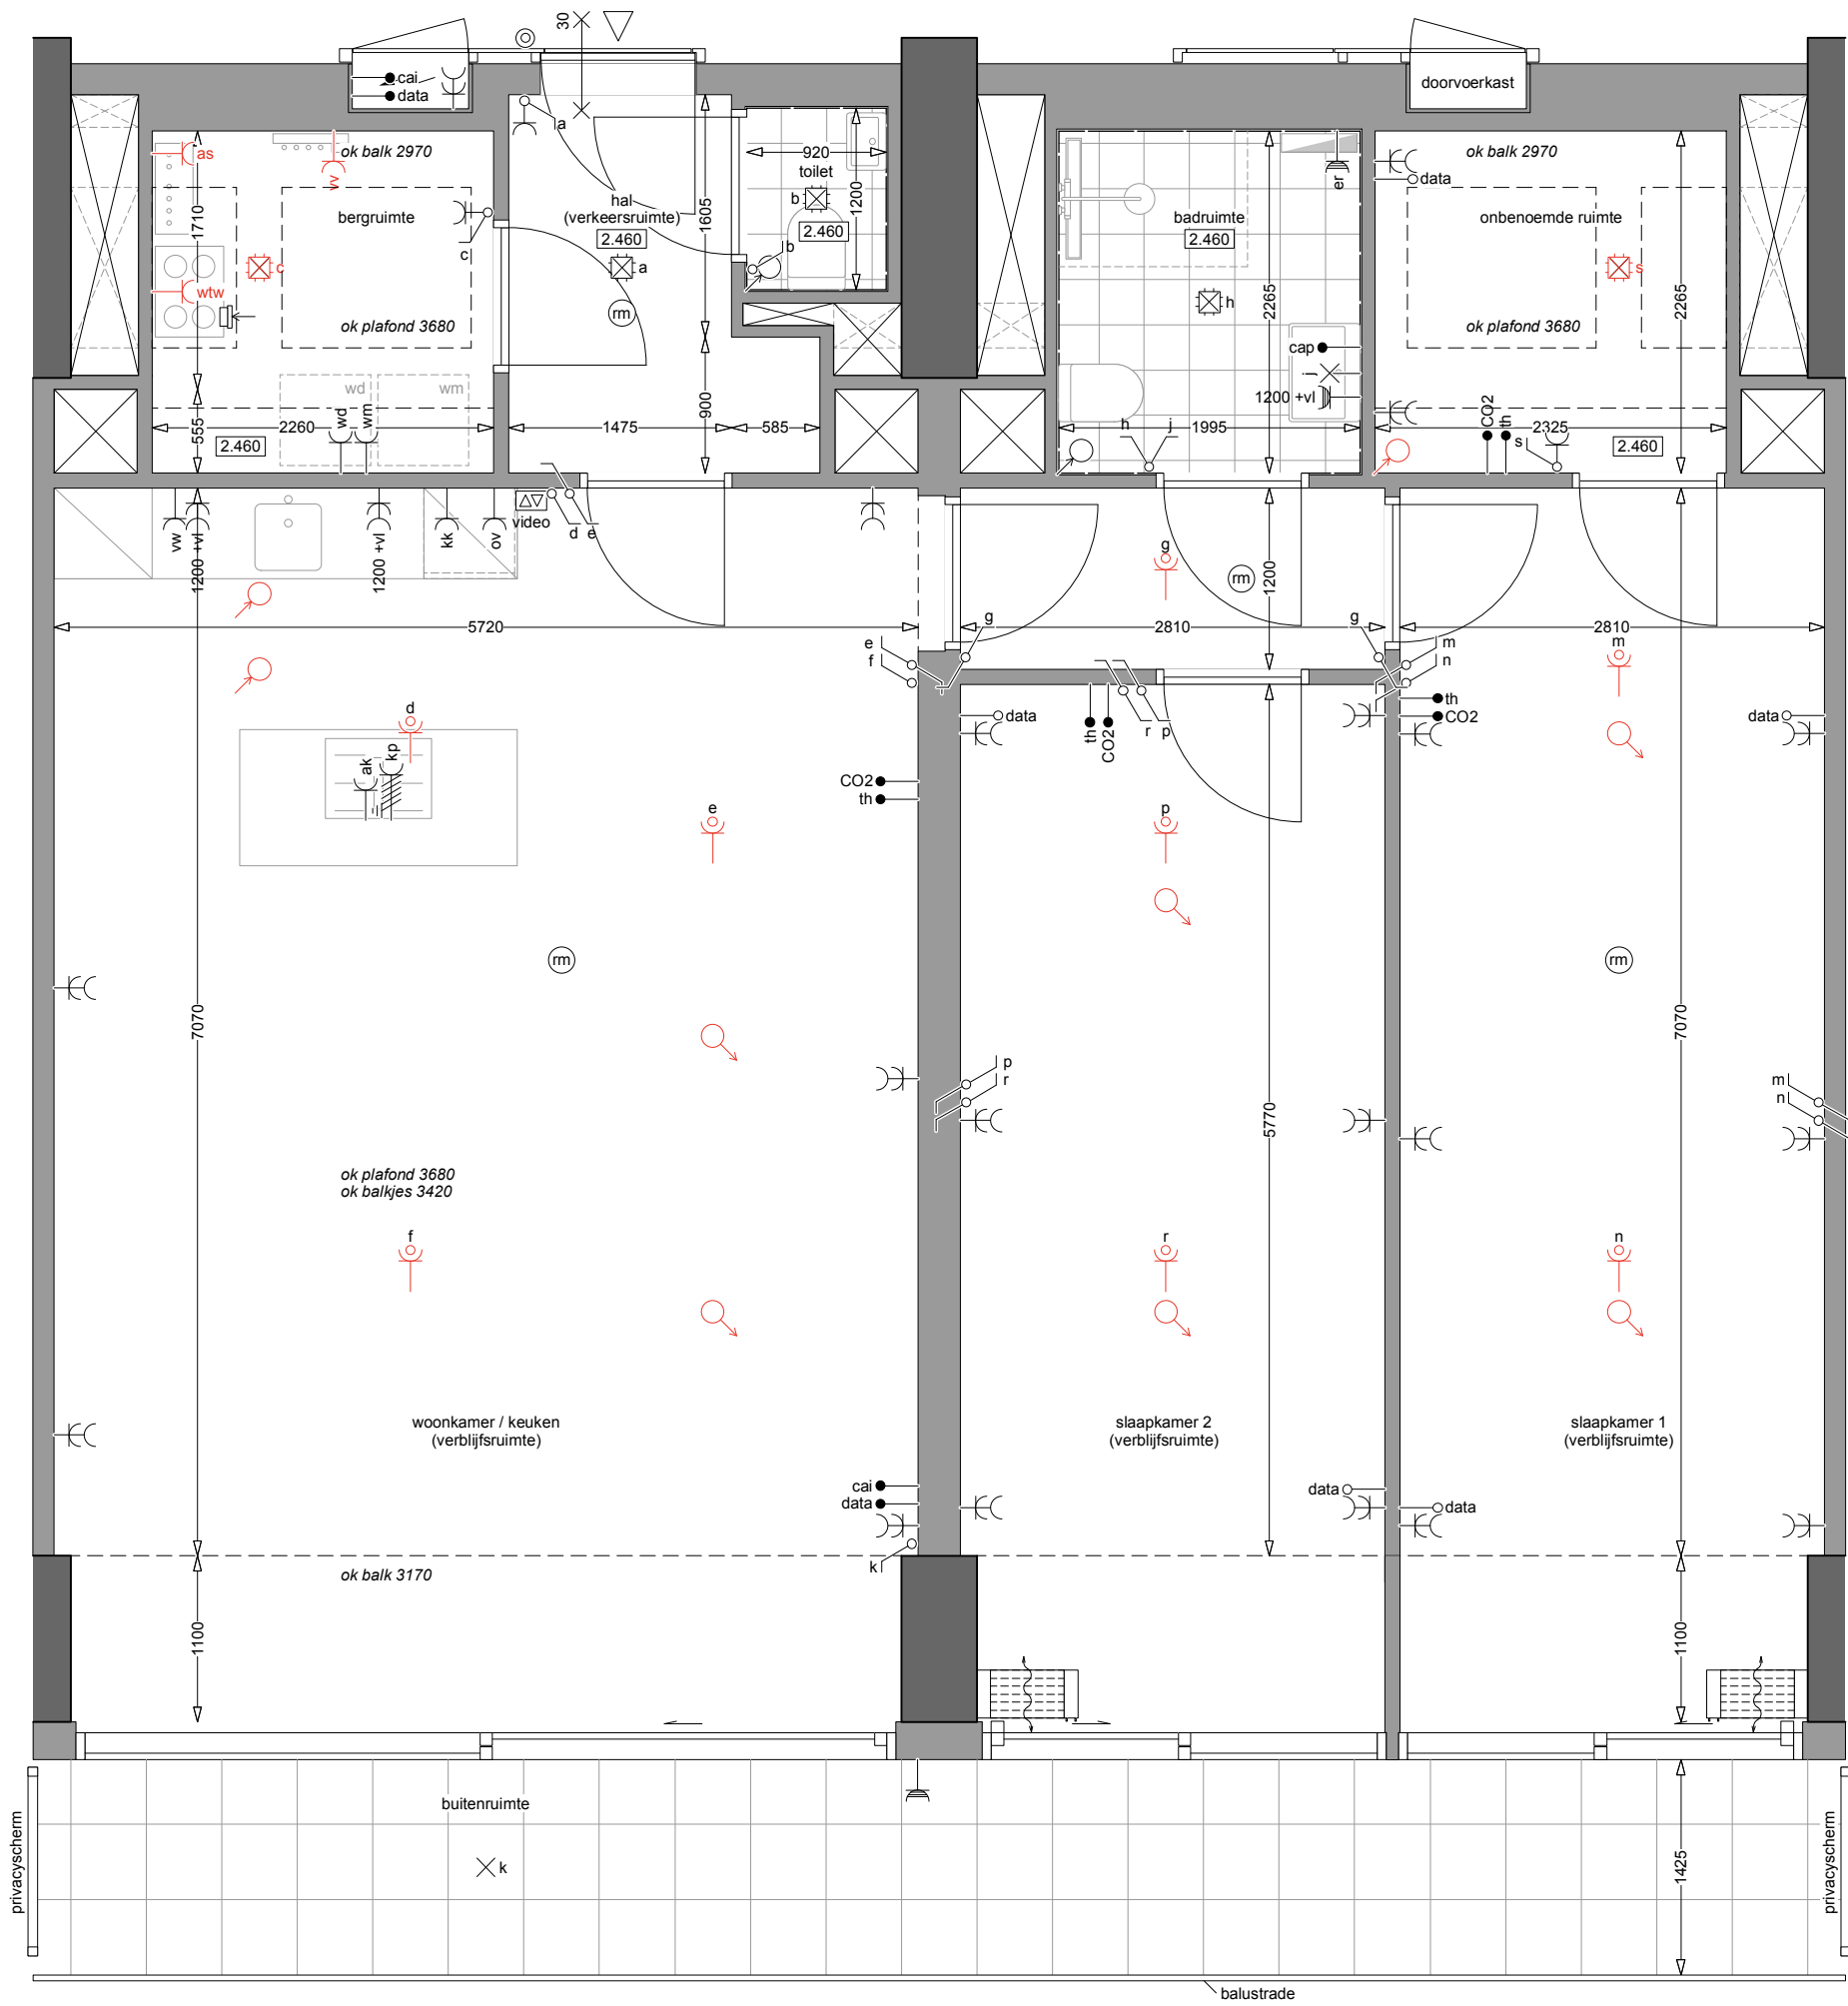

twee beuken

NB: Het betreft hier een optioneel woningtype dat niet is opgenomen in de huidige woningdifferentiatie

LAB

ATELIER KEMPE THILL
ARCHITECTS AND PLANNERS

i.s.m.
schiemann weyers
architects

type B3s

8e verdieping
GO: 117.6m²
bouwnummers: -
28.03.2025

