
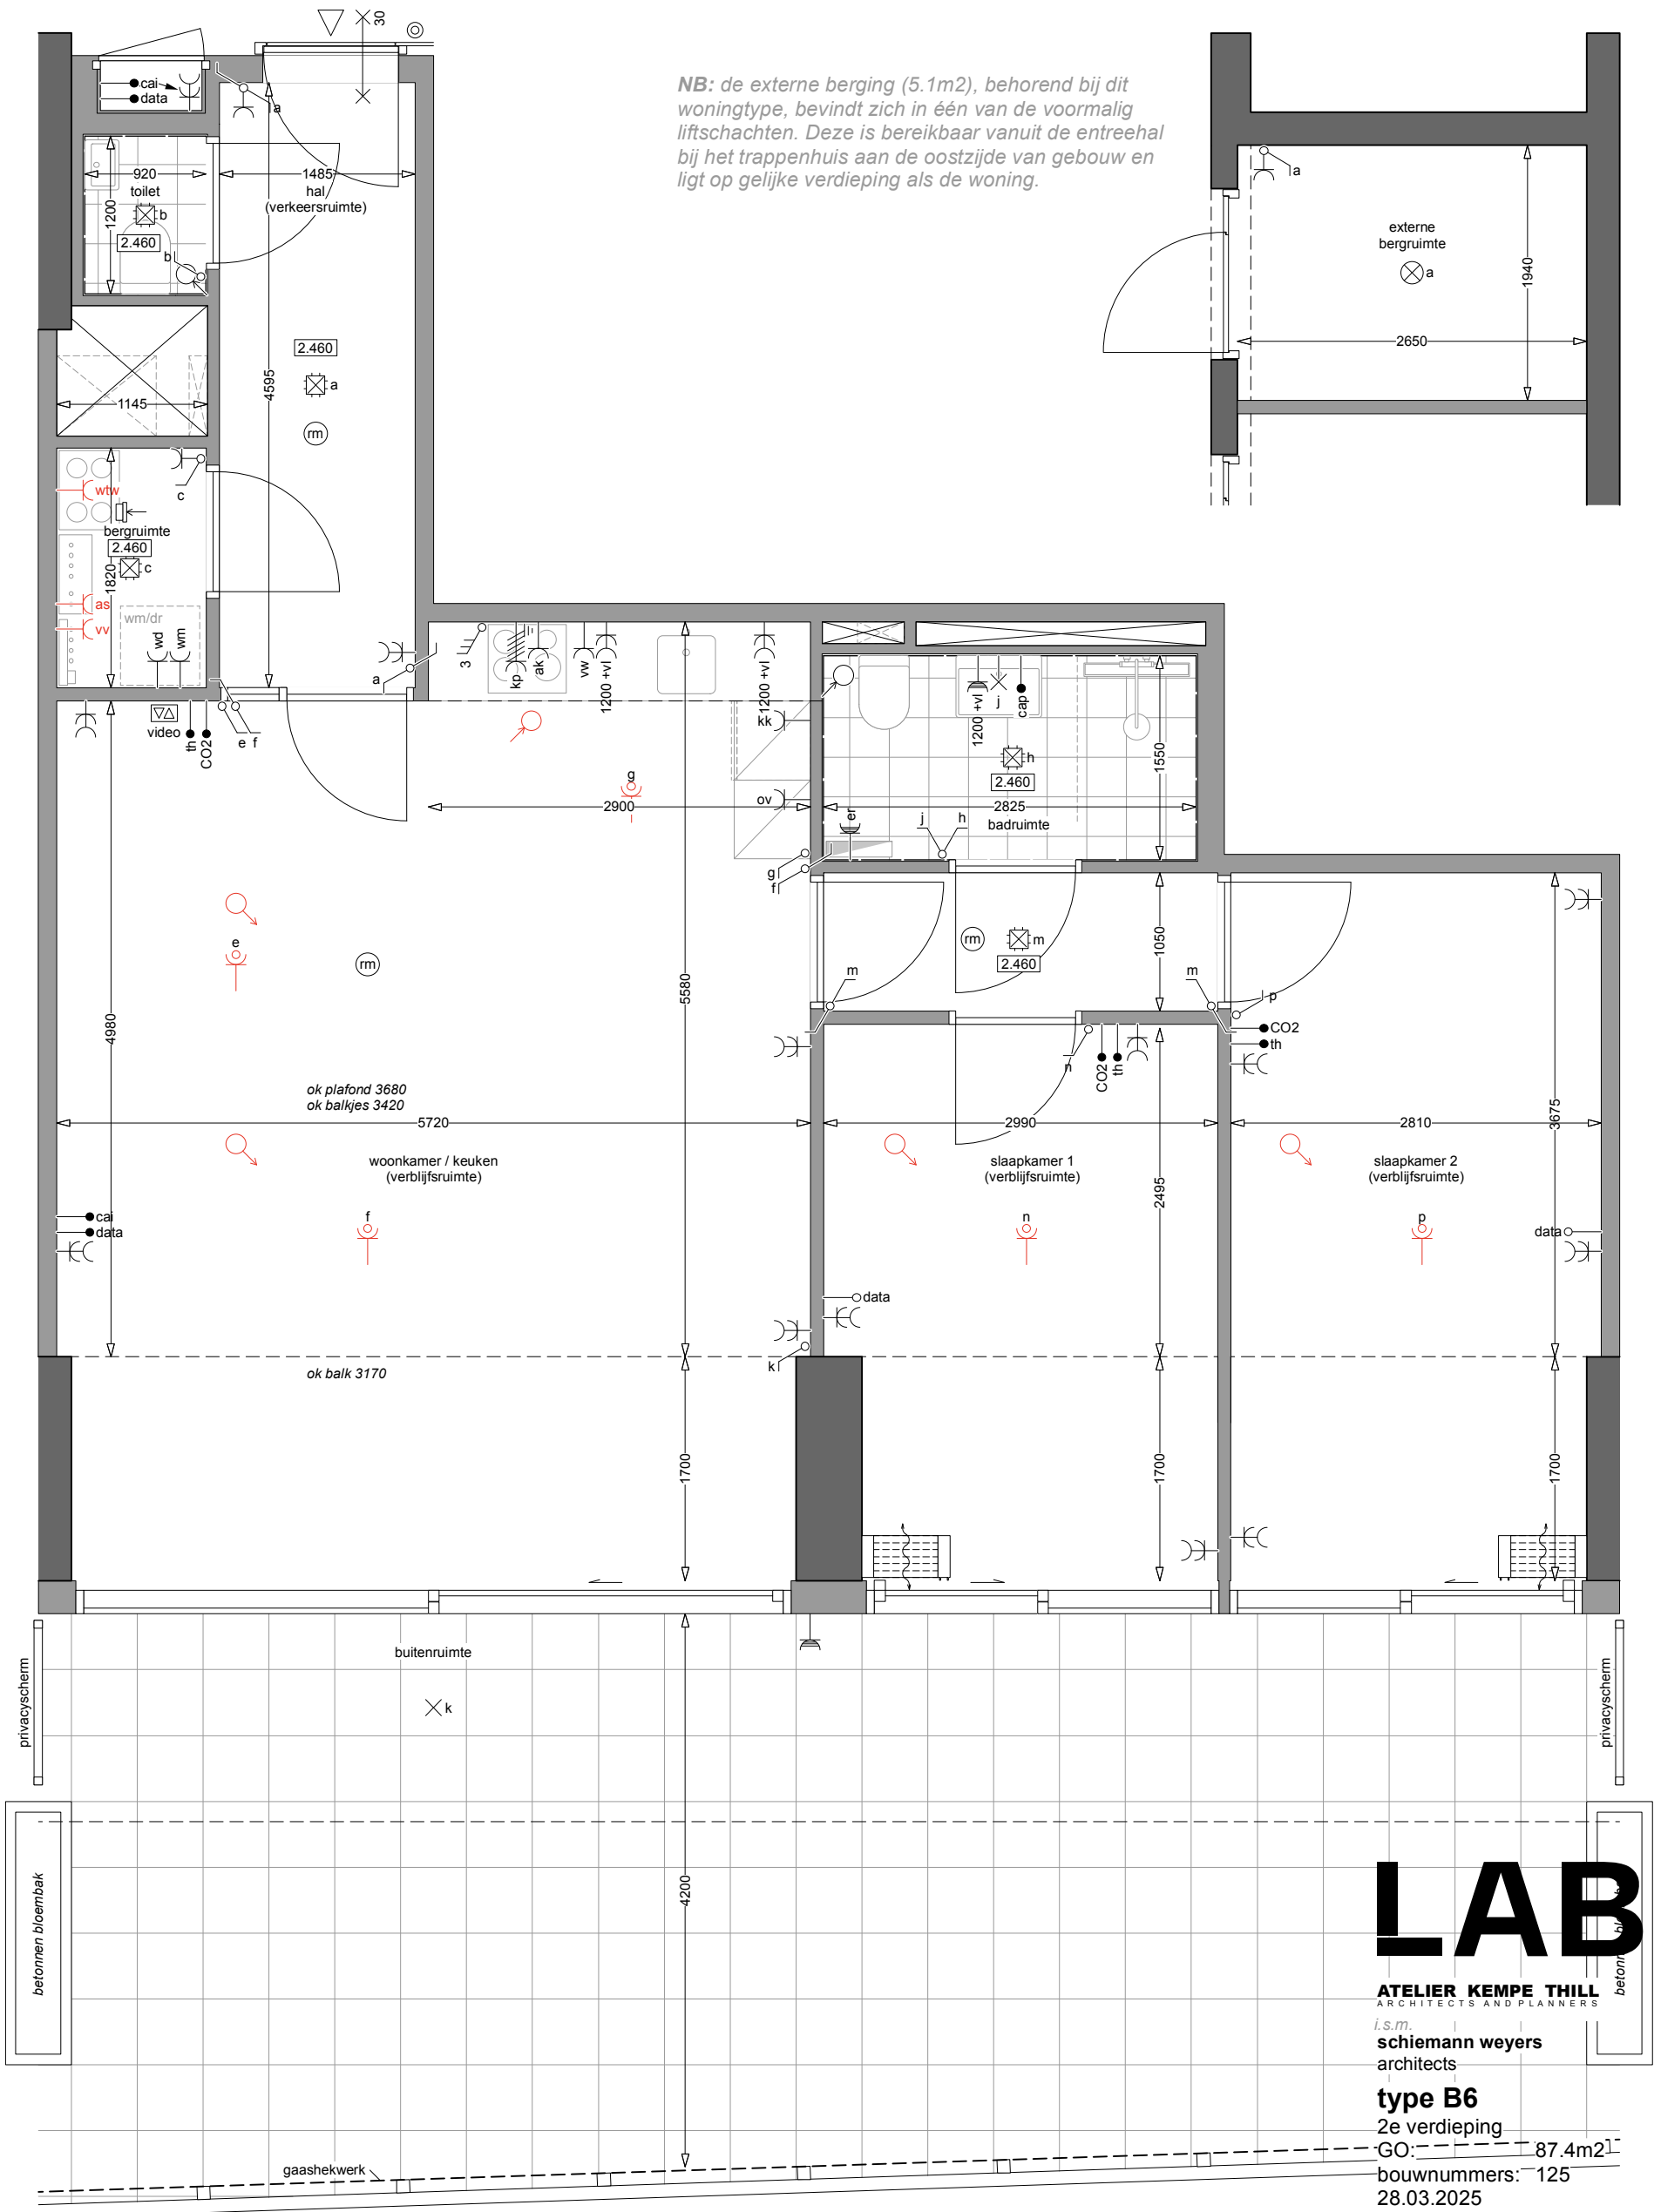


NB: de externe berging (5.1m²), behorend bij dit woningtype, bevindt zich in één van de voormalig liftschachten. Deze is bereikbaar vanuit de entreehal bij het trappenhuis aan de oostzijde van gebouw en ligt op gelijke verdieping als de woning.

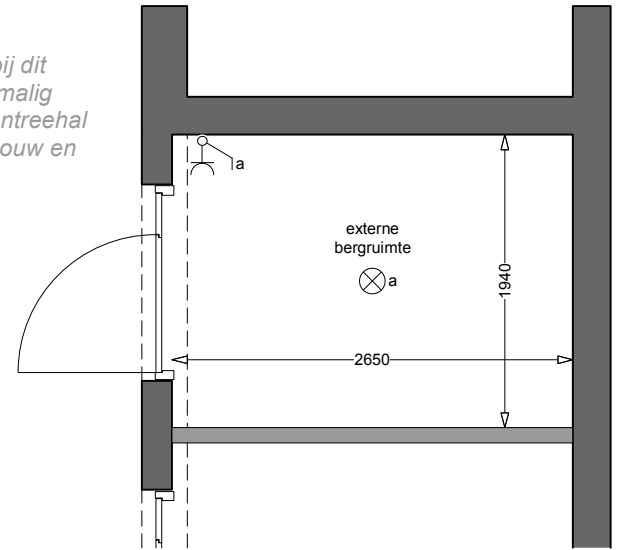

LAB

ATELIER KEMPE THILL
ARCHITECTS AND PLANNERS

i.s.m.
schiamann weyers
architects


type B6

2e verdieping

GO: 87.4m²

bouwnummers: 125
28.03.2025



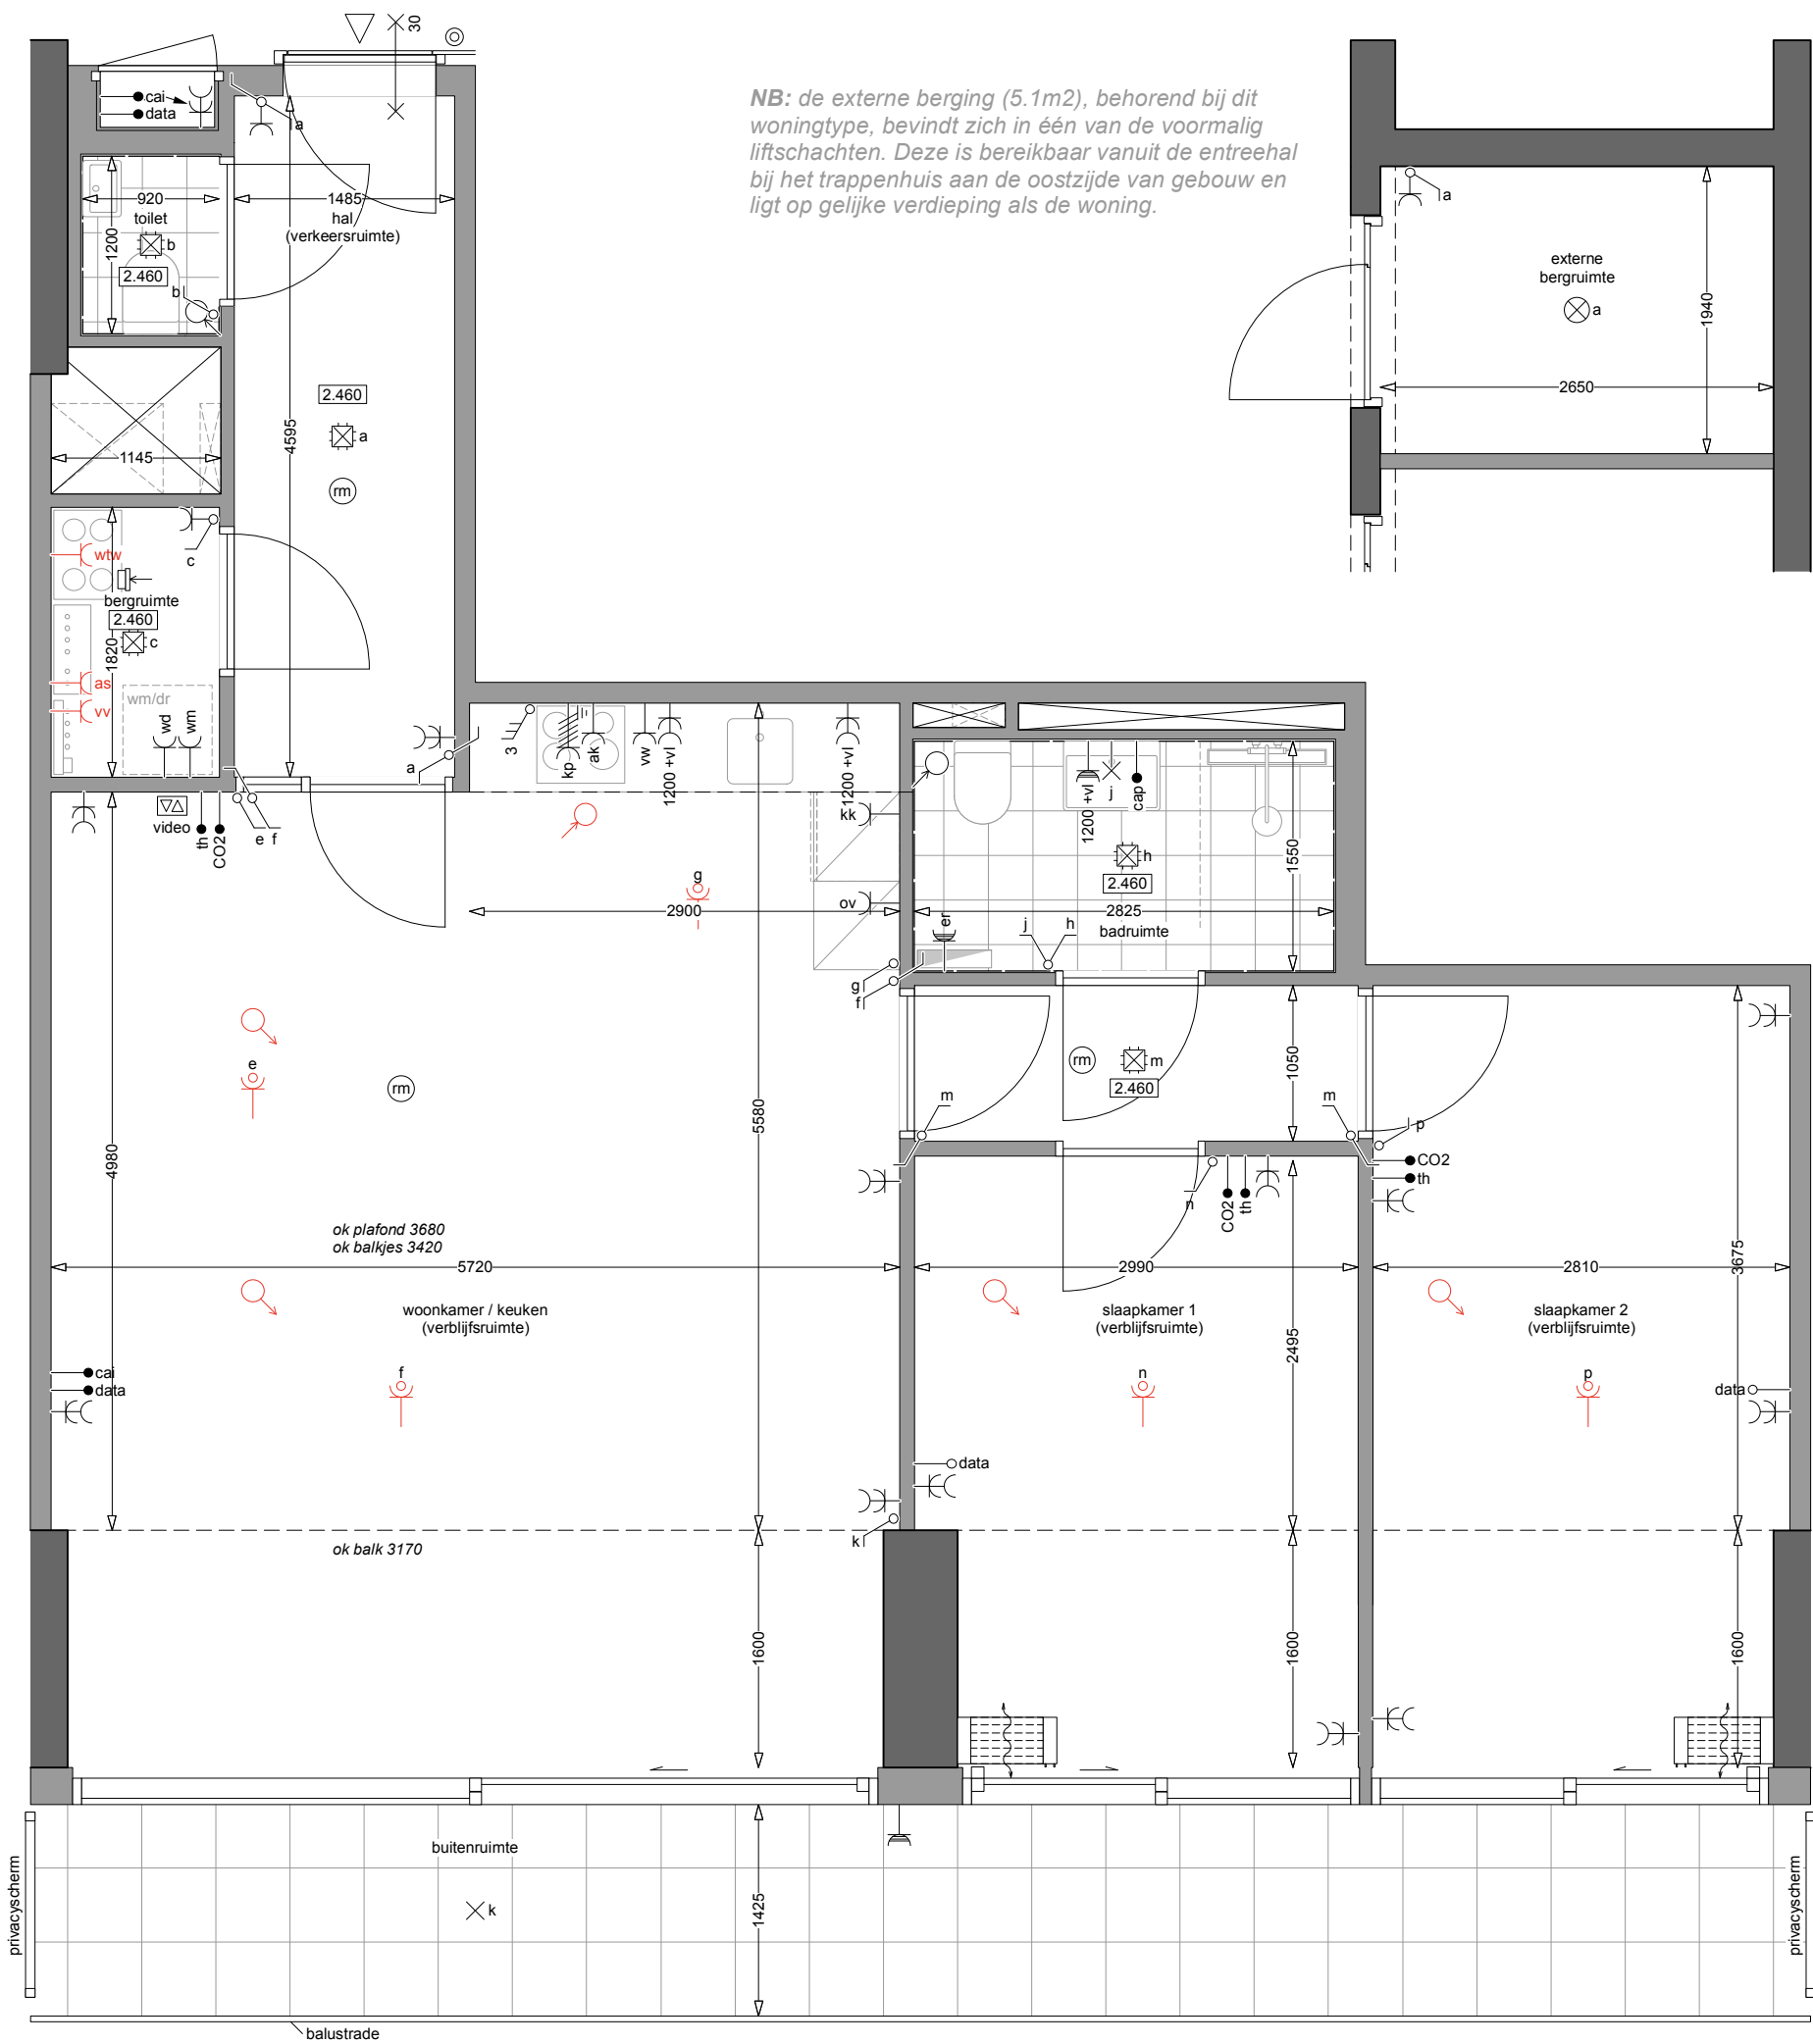

NB: de externe berging (5.1m²), behorend bij dit woningtype, bevindt zich in één van de voormalig liftschachten. Deze is bereikbaar vanuit de entreehal bij het trappenhuis aan de oostzijde van gebouw en ligt op gelijke verdieping als de woning.

LAB

ATELIER KEMPE THILL
ARCHITECTS AND PLANNERS

i.s.m.
schiemann weyers
architects

type B6


3e verdieping

GO: 86.3m²

bouwnummers: 113

28.03.2025



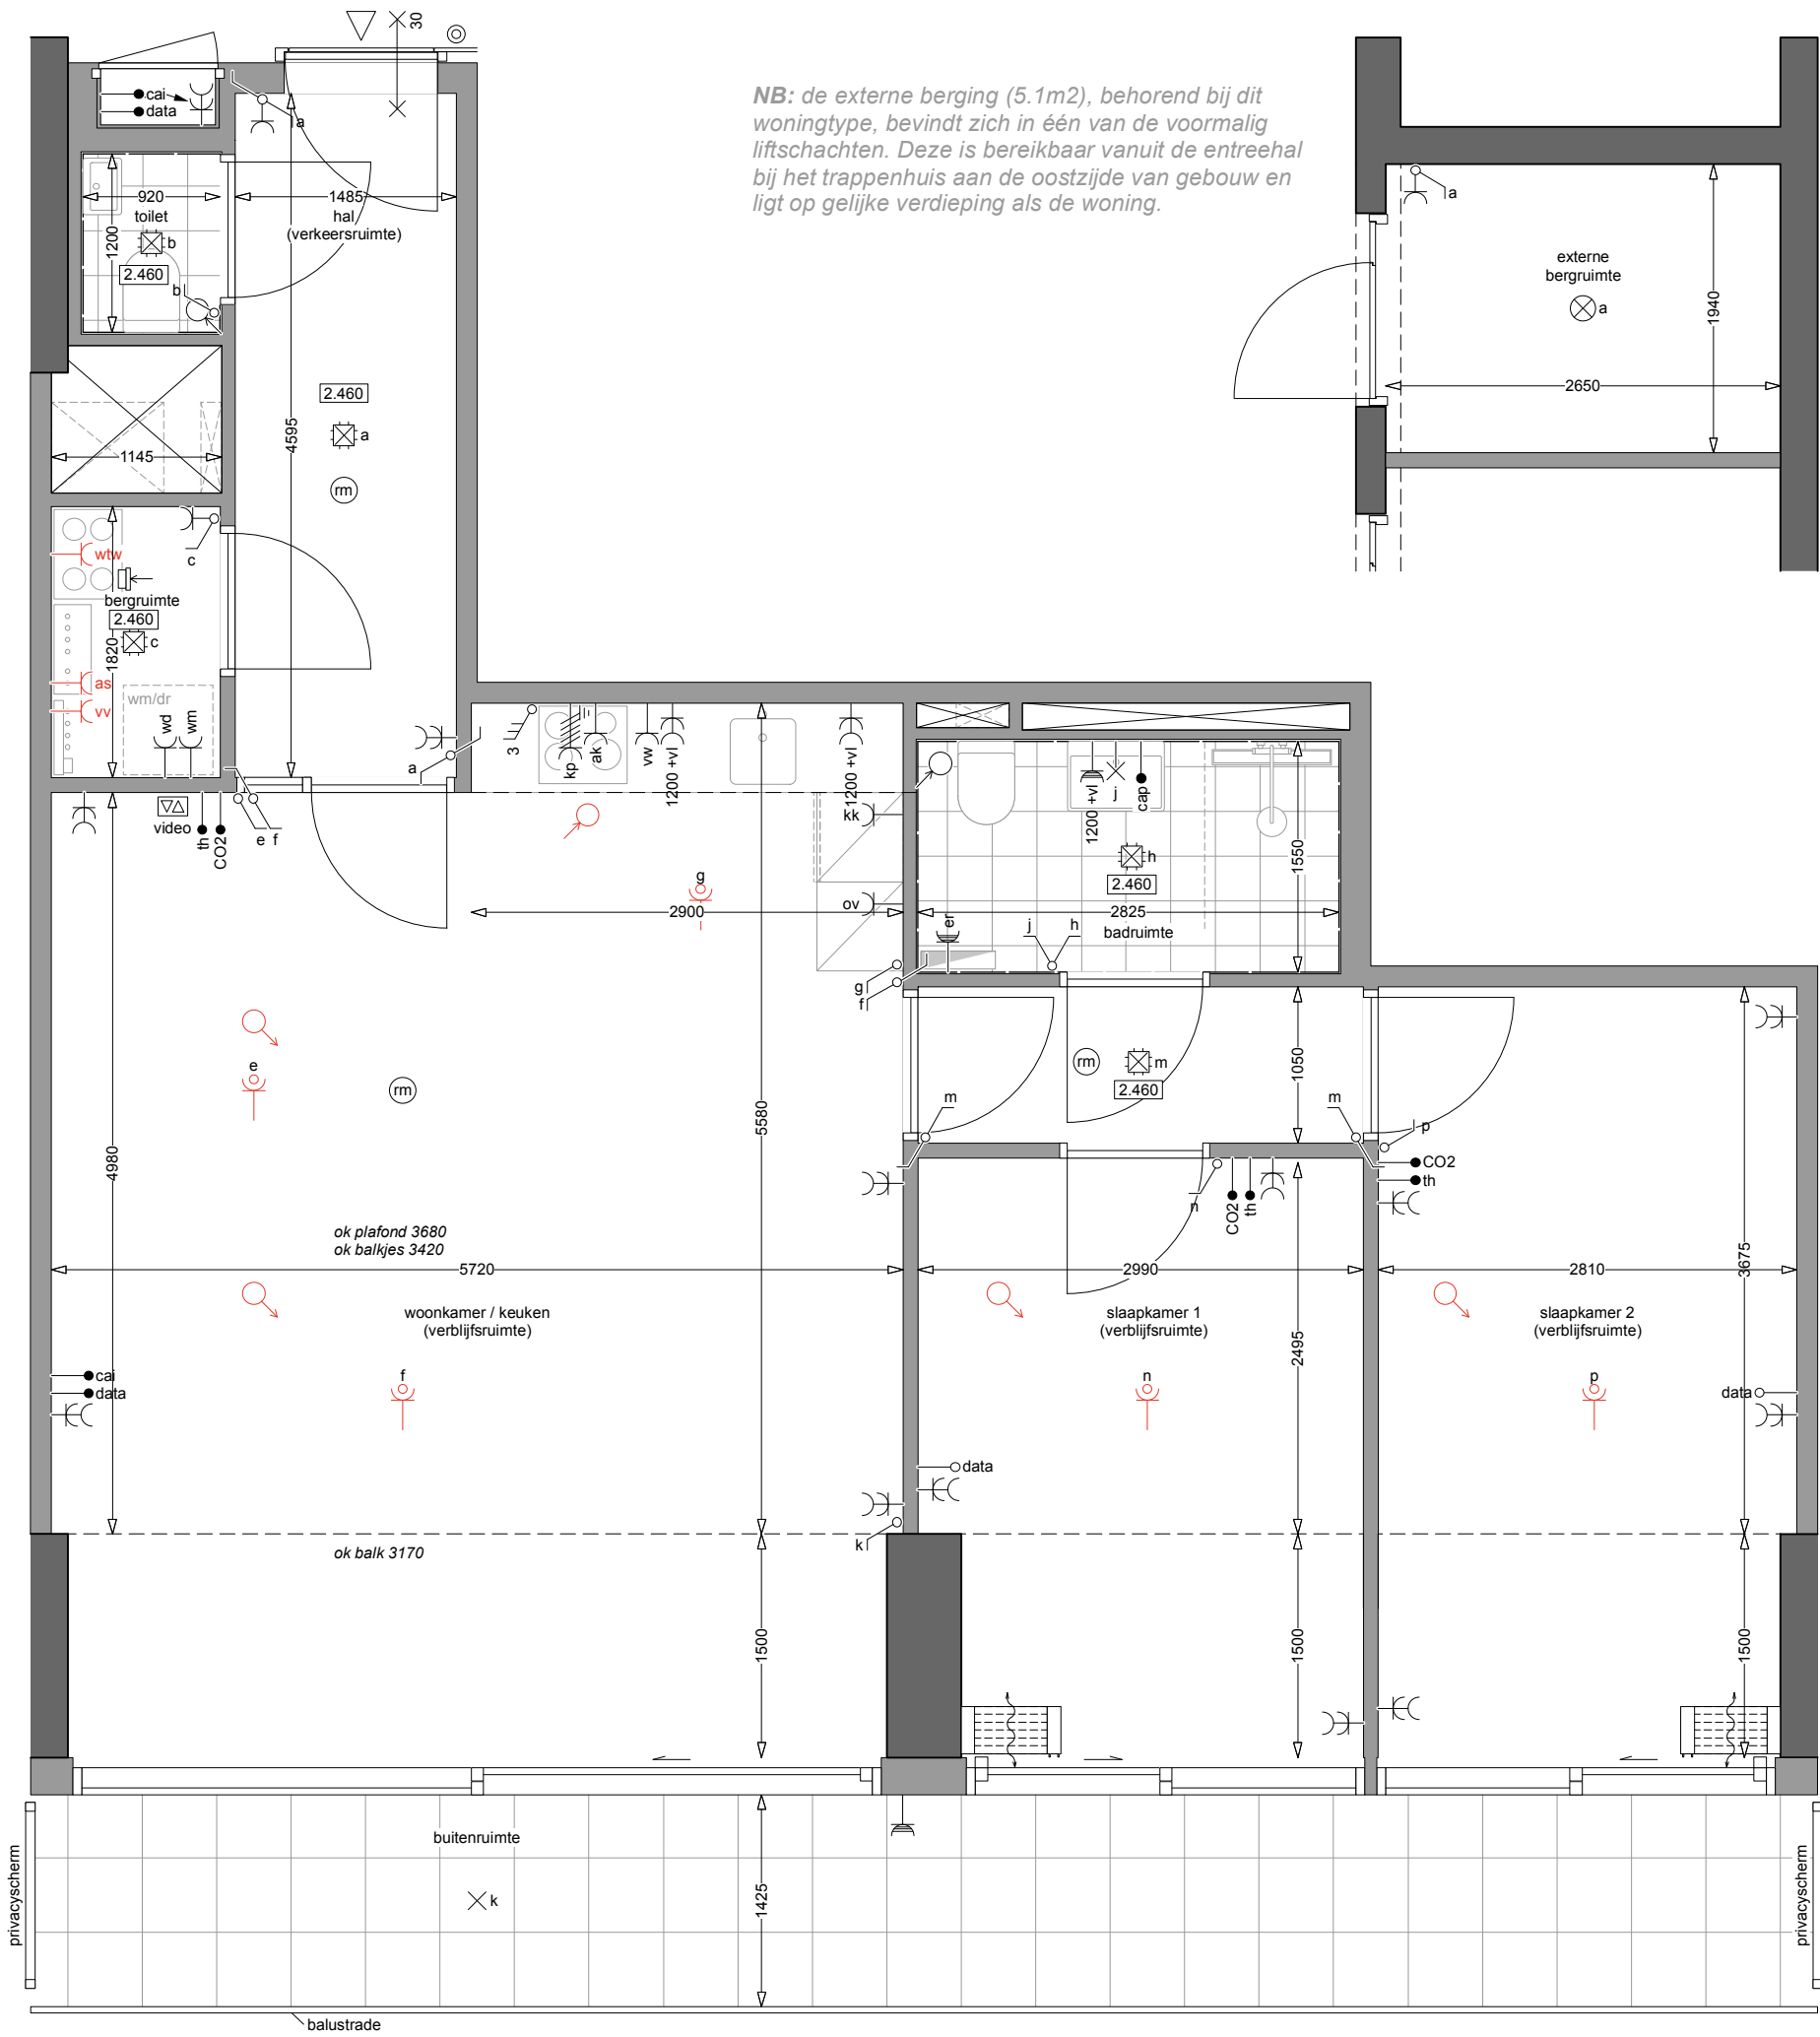

NB: de externe berging (5.1m²), behorend bij dit woningtype, bevindt zich in één van de voormalig liftschachten. Deze is bereikbaar vanuit de entreehal bij het trappenhuis aan de oostzijde van gebouw en ligt op gelijke verdieping als de woning.

LAB

ATELIER KEMPE THILL
ARCHITECTS AND PLANNERS

i.s.m.
schiemann weyers
architects

type B6


4e verdieping

GO: 85.2m²

bouwnummers: 97

28.03.2025



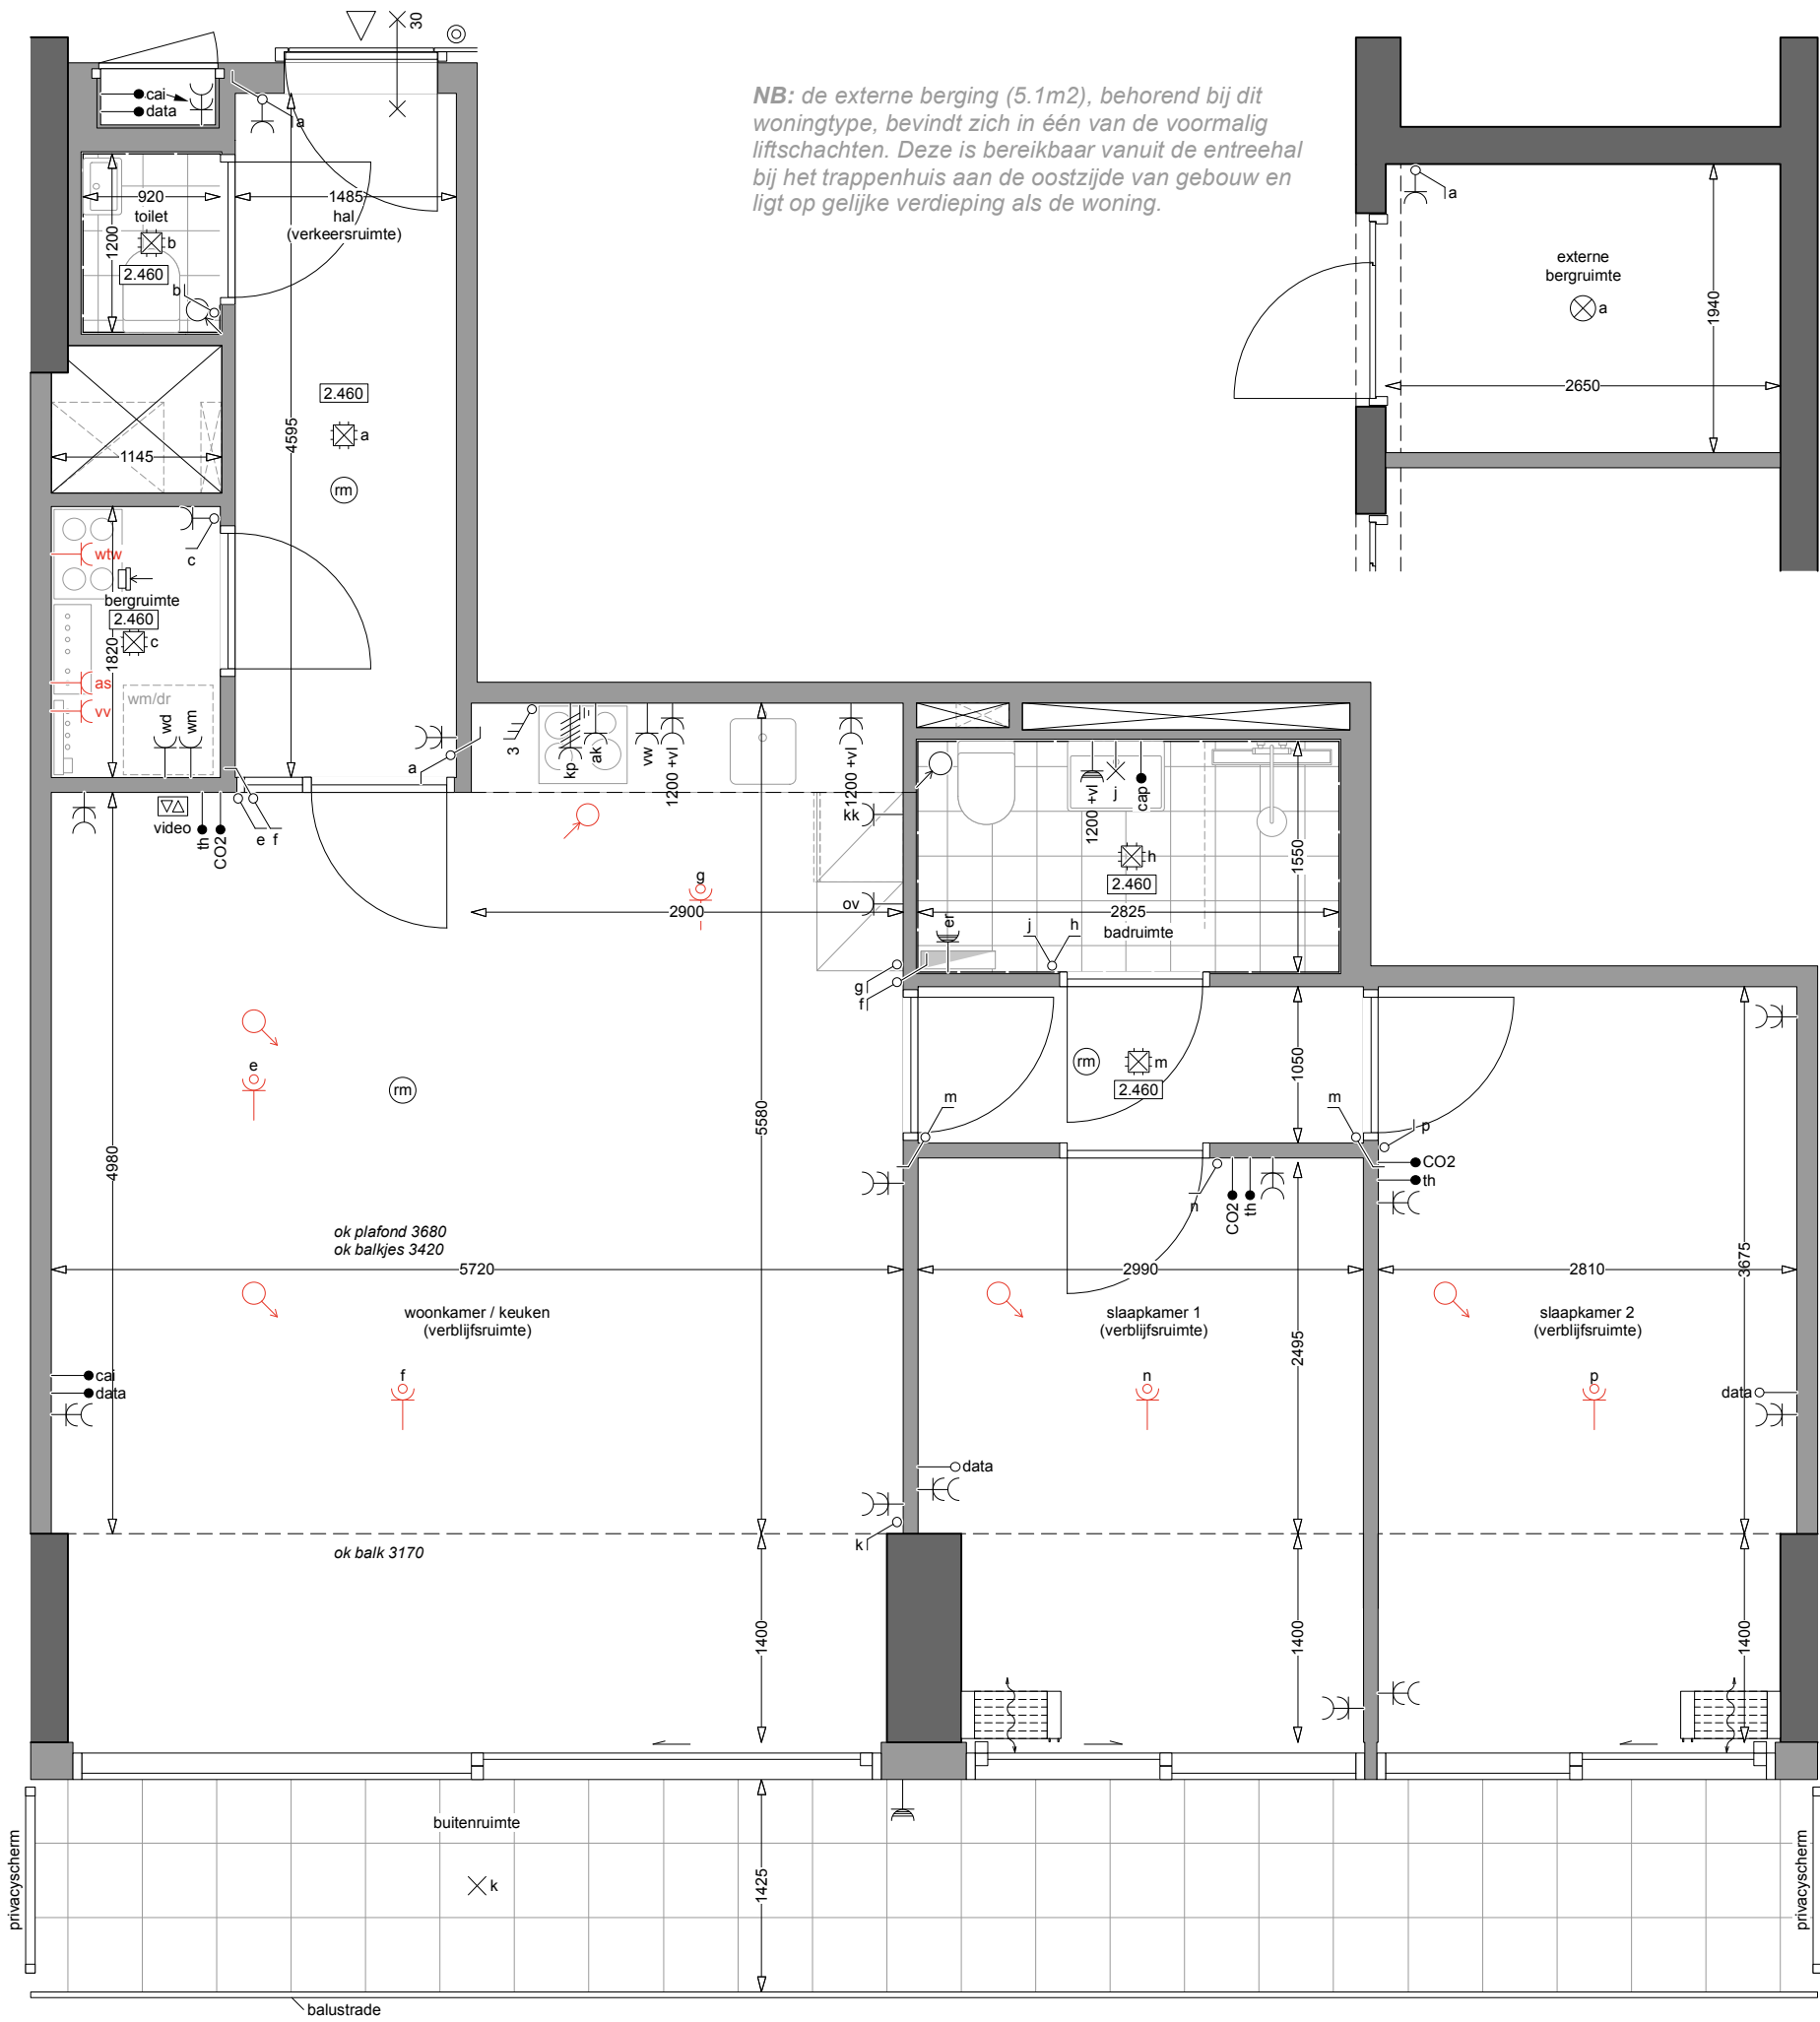

NB: de externe berging (5.1m²), behorend bij dit woningtype, bevindt zich in één van de voormalig liftschachten. Deze is bereikbaar vanuit de entreehal bij het trappenhuis aan de oostzijde van gebouw en ligt op gelijke verdieping als de woning.

LAB


ATELIER KEMPE THILL
ARCHITECTS AND PLANNERS

i.s.m.
schiemann weyers
architects

type B6

5e verdieping
GO: 84.1m²
bouwnummers: 81
28.03.2025



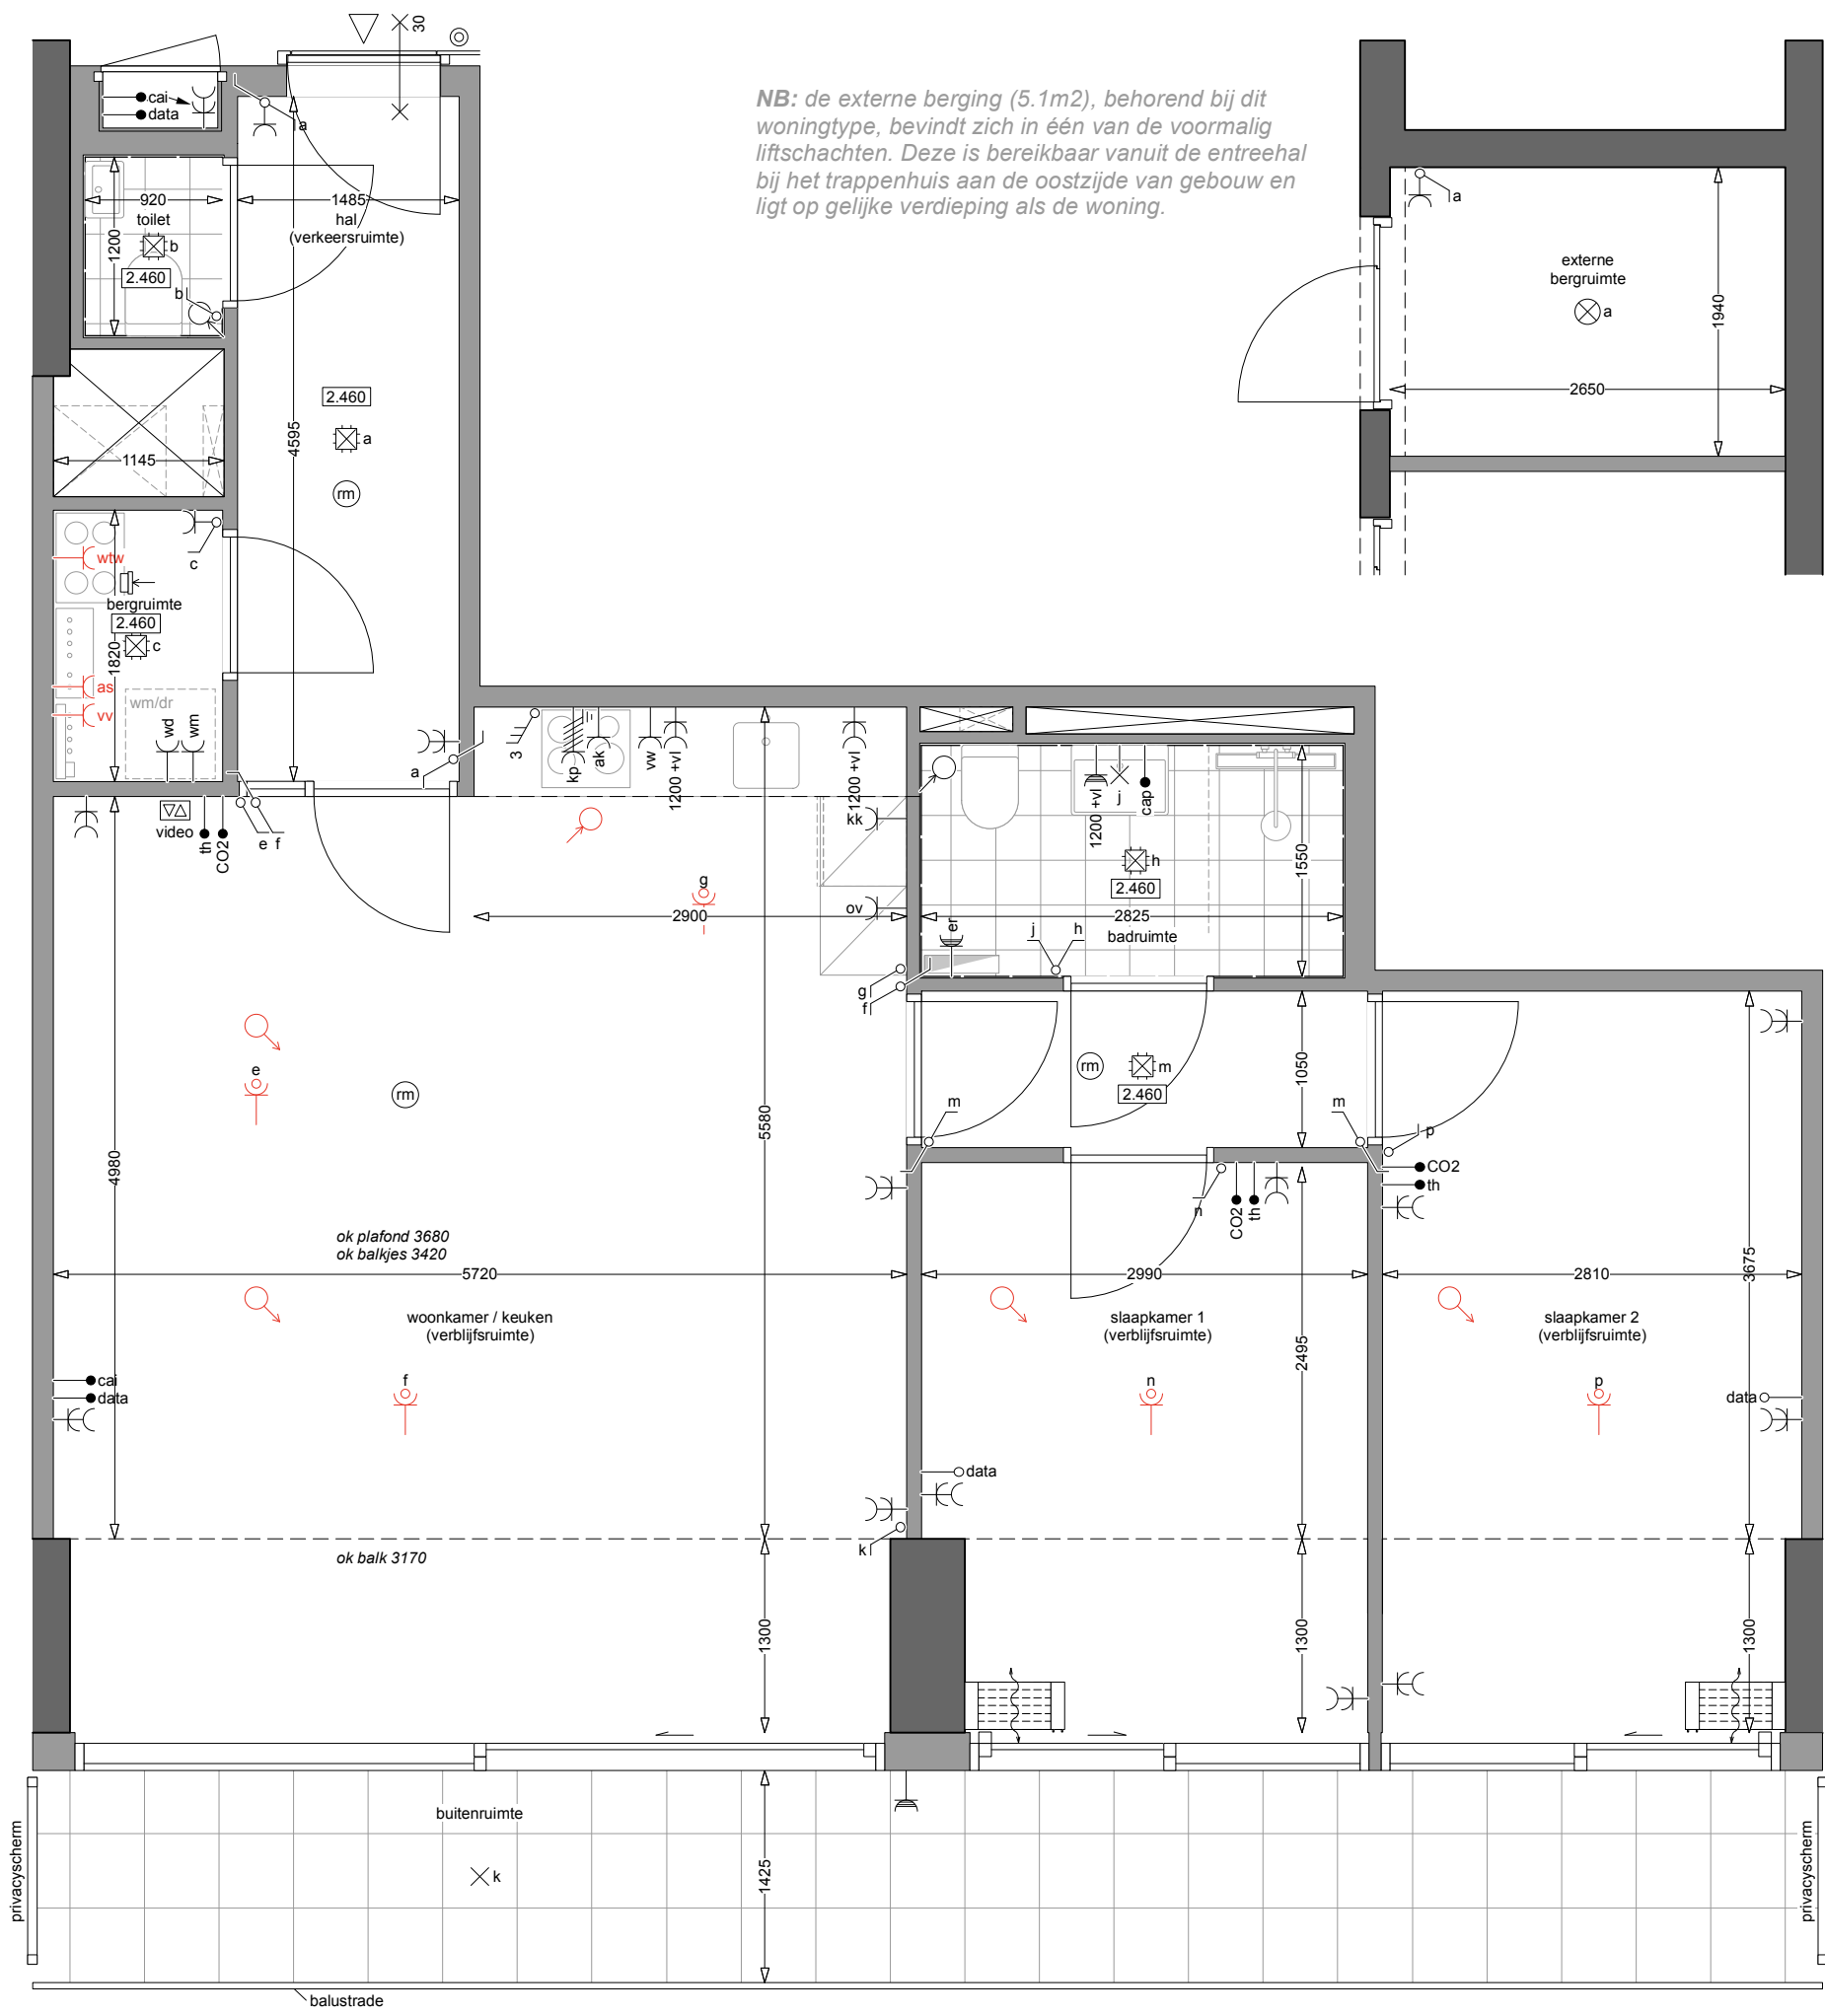

LAB


ATELIER KEMPE THILL
ARCHITECTS AND PLANNERS

i.s.m.
schiemann weyers
architects


type B6

6e verdieping
GO: 83.0m²
bouwnummers: 65
28.03.2025



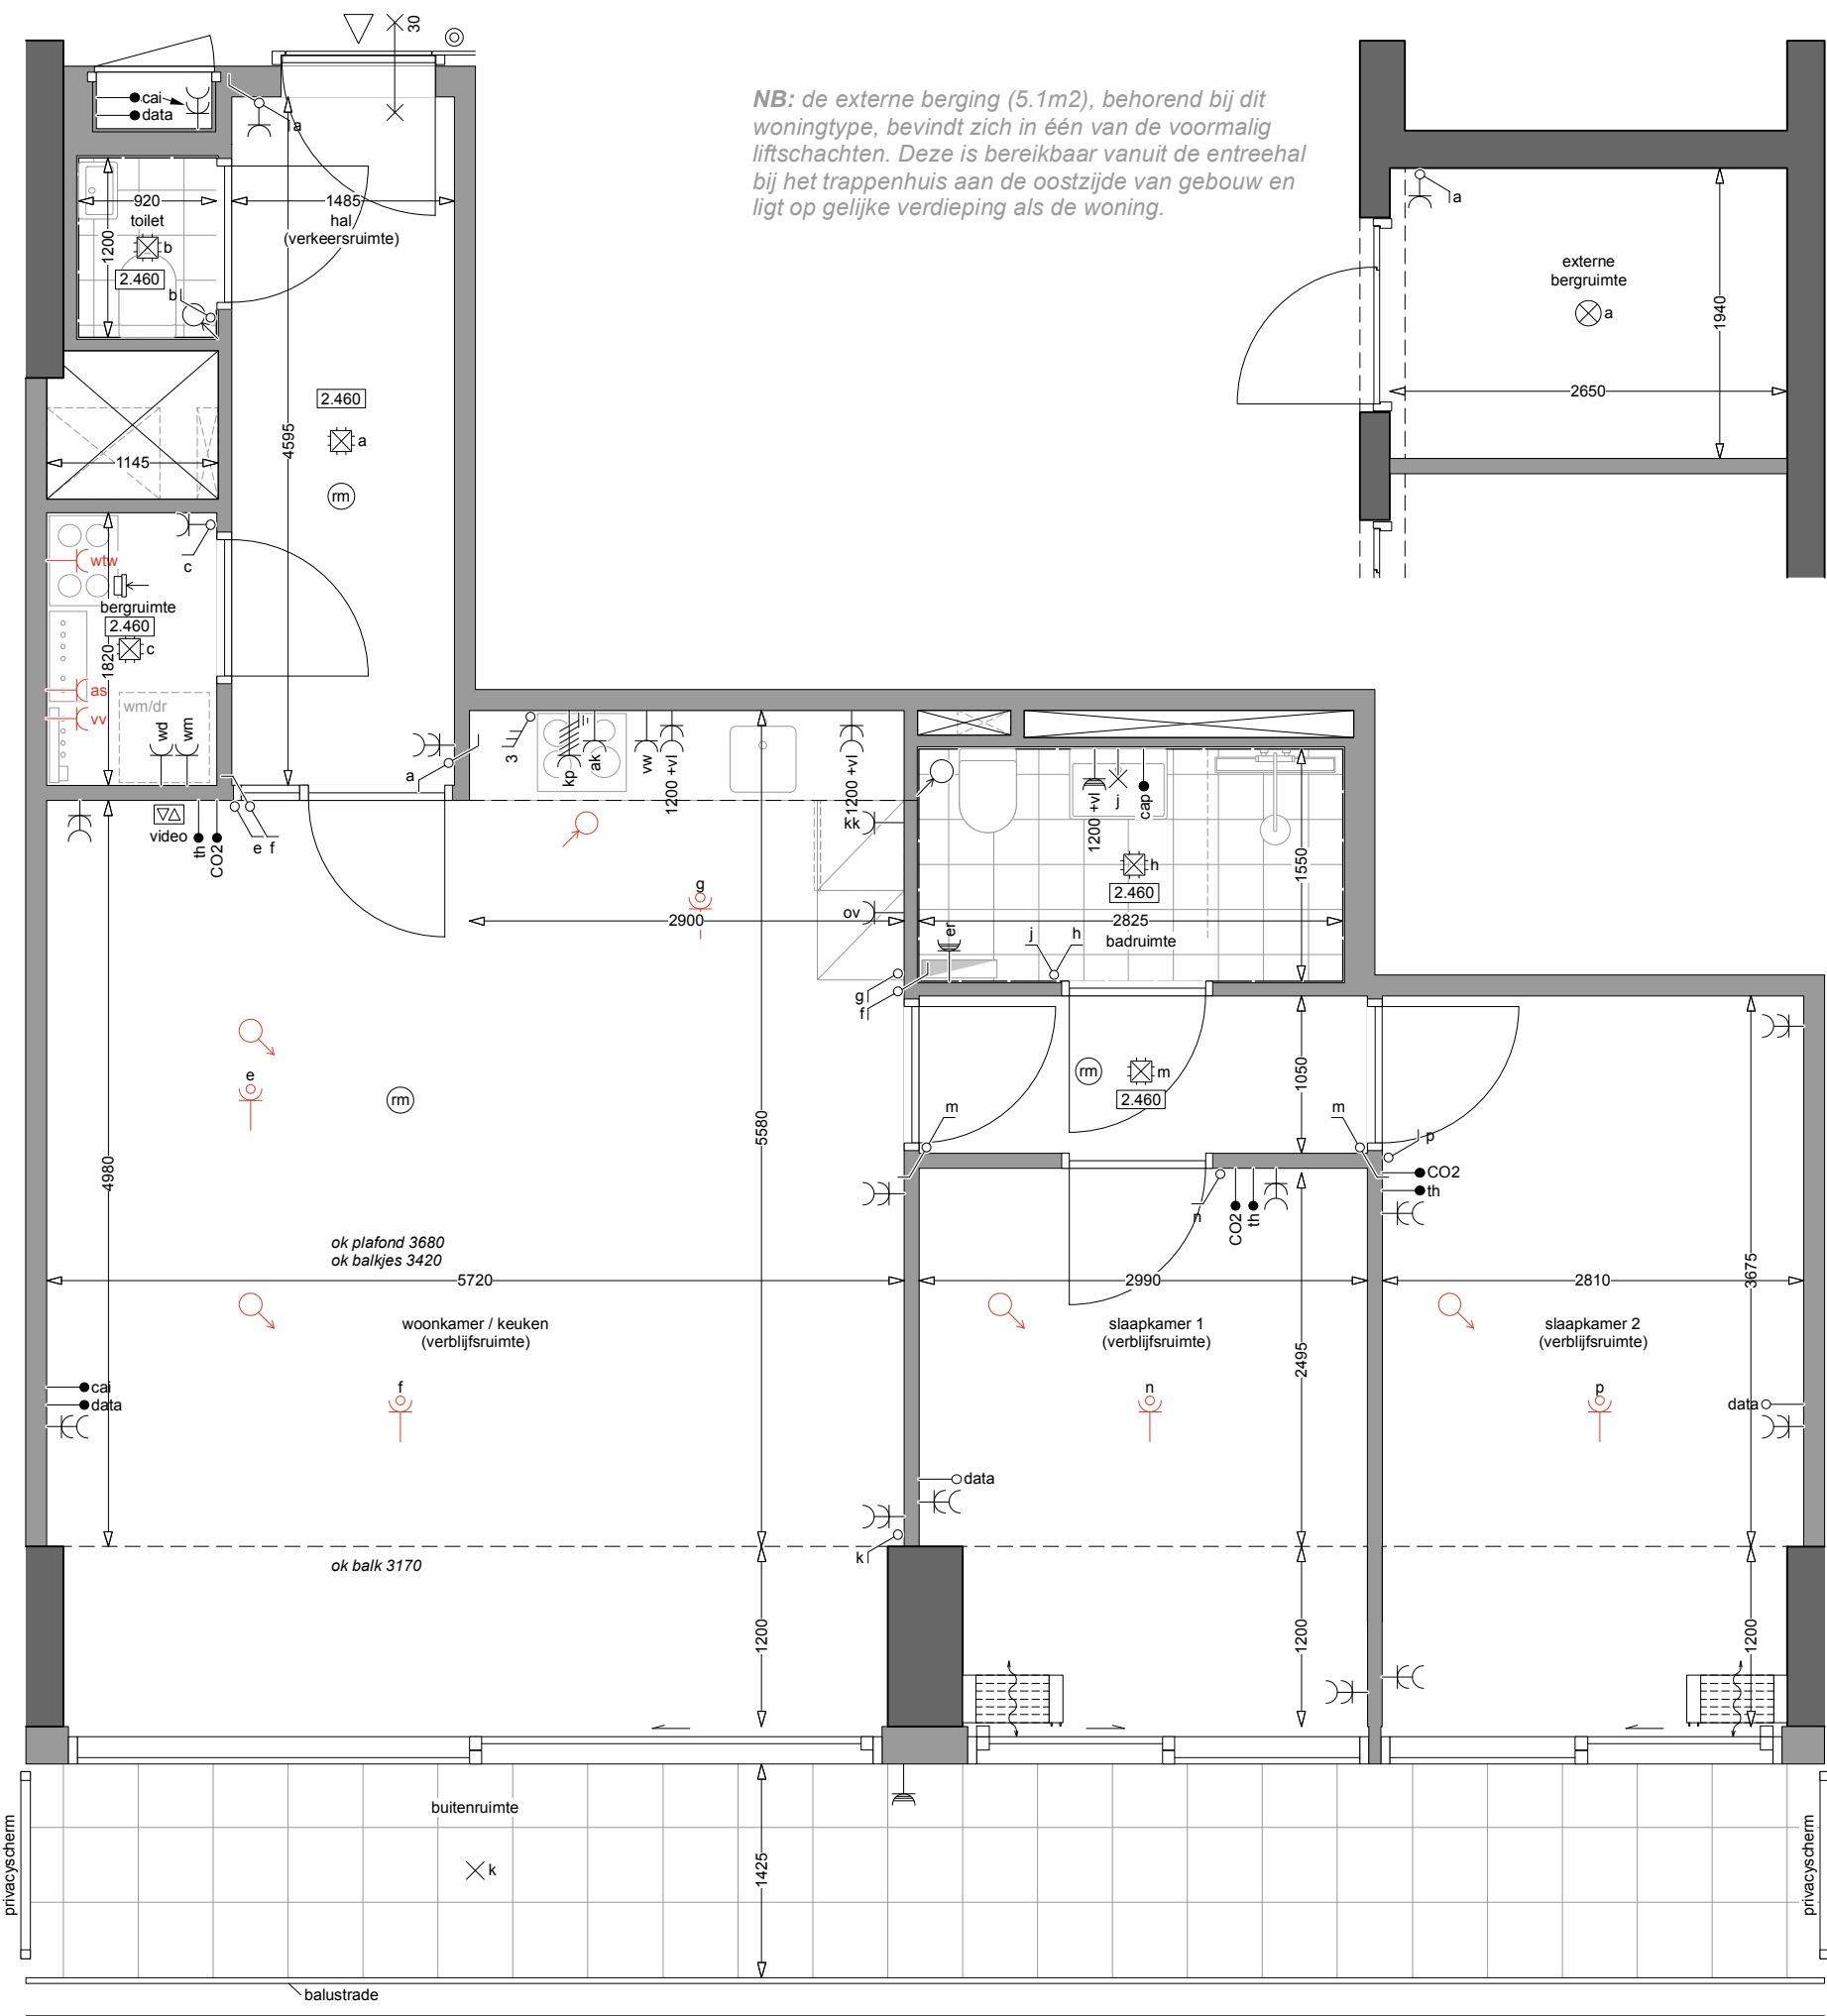


NB: de externe berging (5.1m²), behorend bij dit woningtype, bevindt zich in één van de voormalig liftschachten. Deze is bereikbaar vanuit de entreehal bij het trappenhuis aan de oostzijde van gebouw en ligt op gelijke verdieping als de woning.

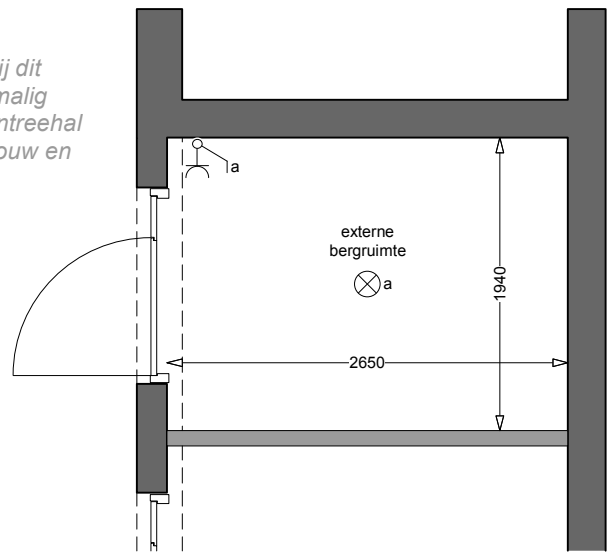


LAB

ATELIER KEMPE THILL
ARCHITECTS AND PLANNERS
i.s.m.
schiemann weyers
architects

type B6
7e verdieping
GO: 81.9m²
bouwnummers: 49
28.03.2025

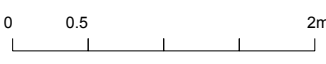

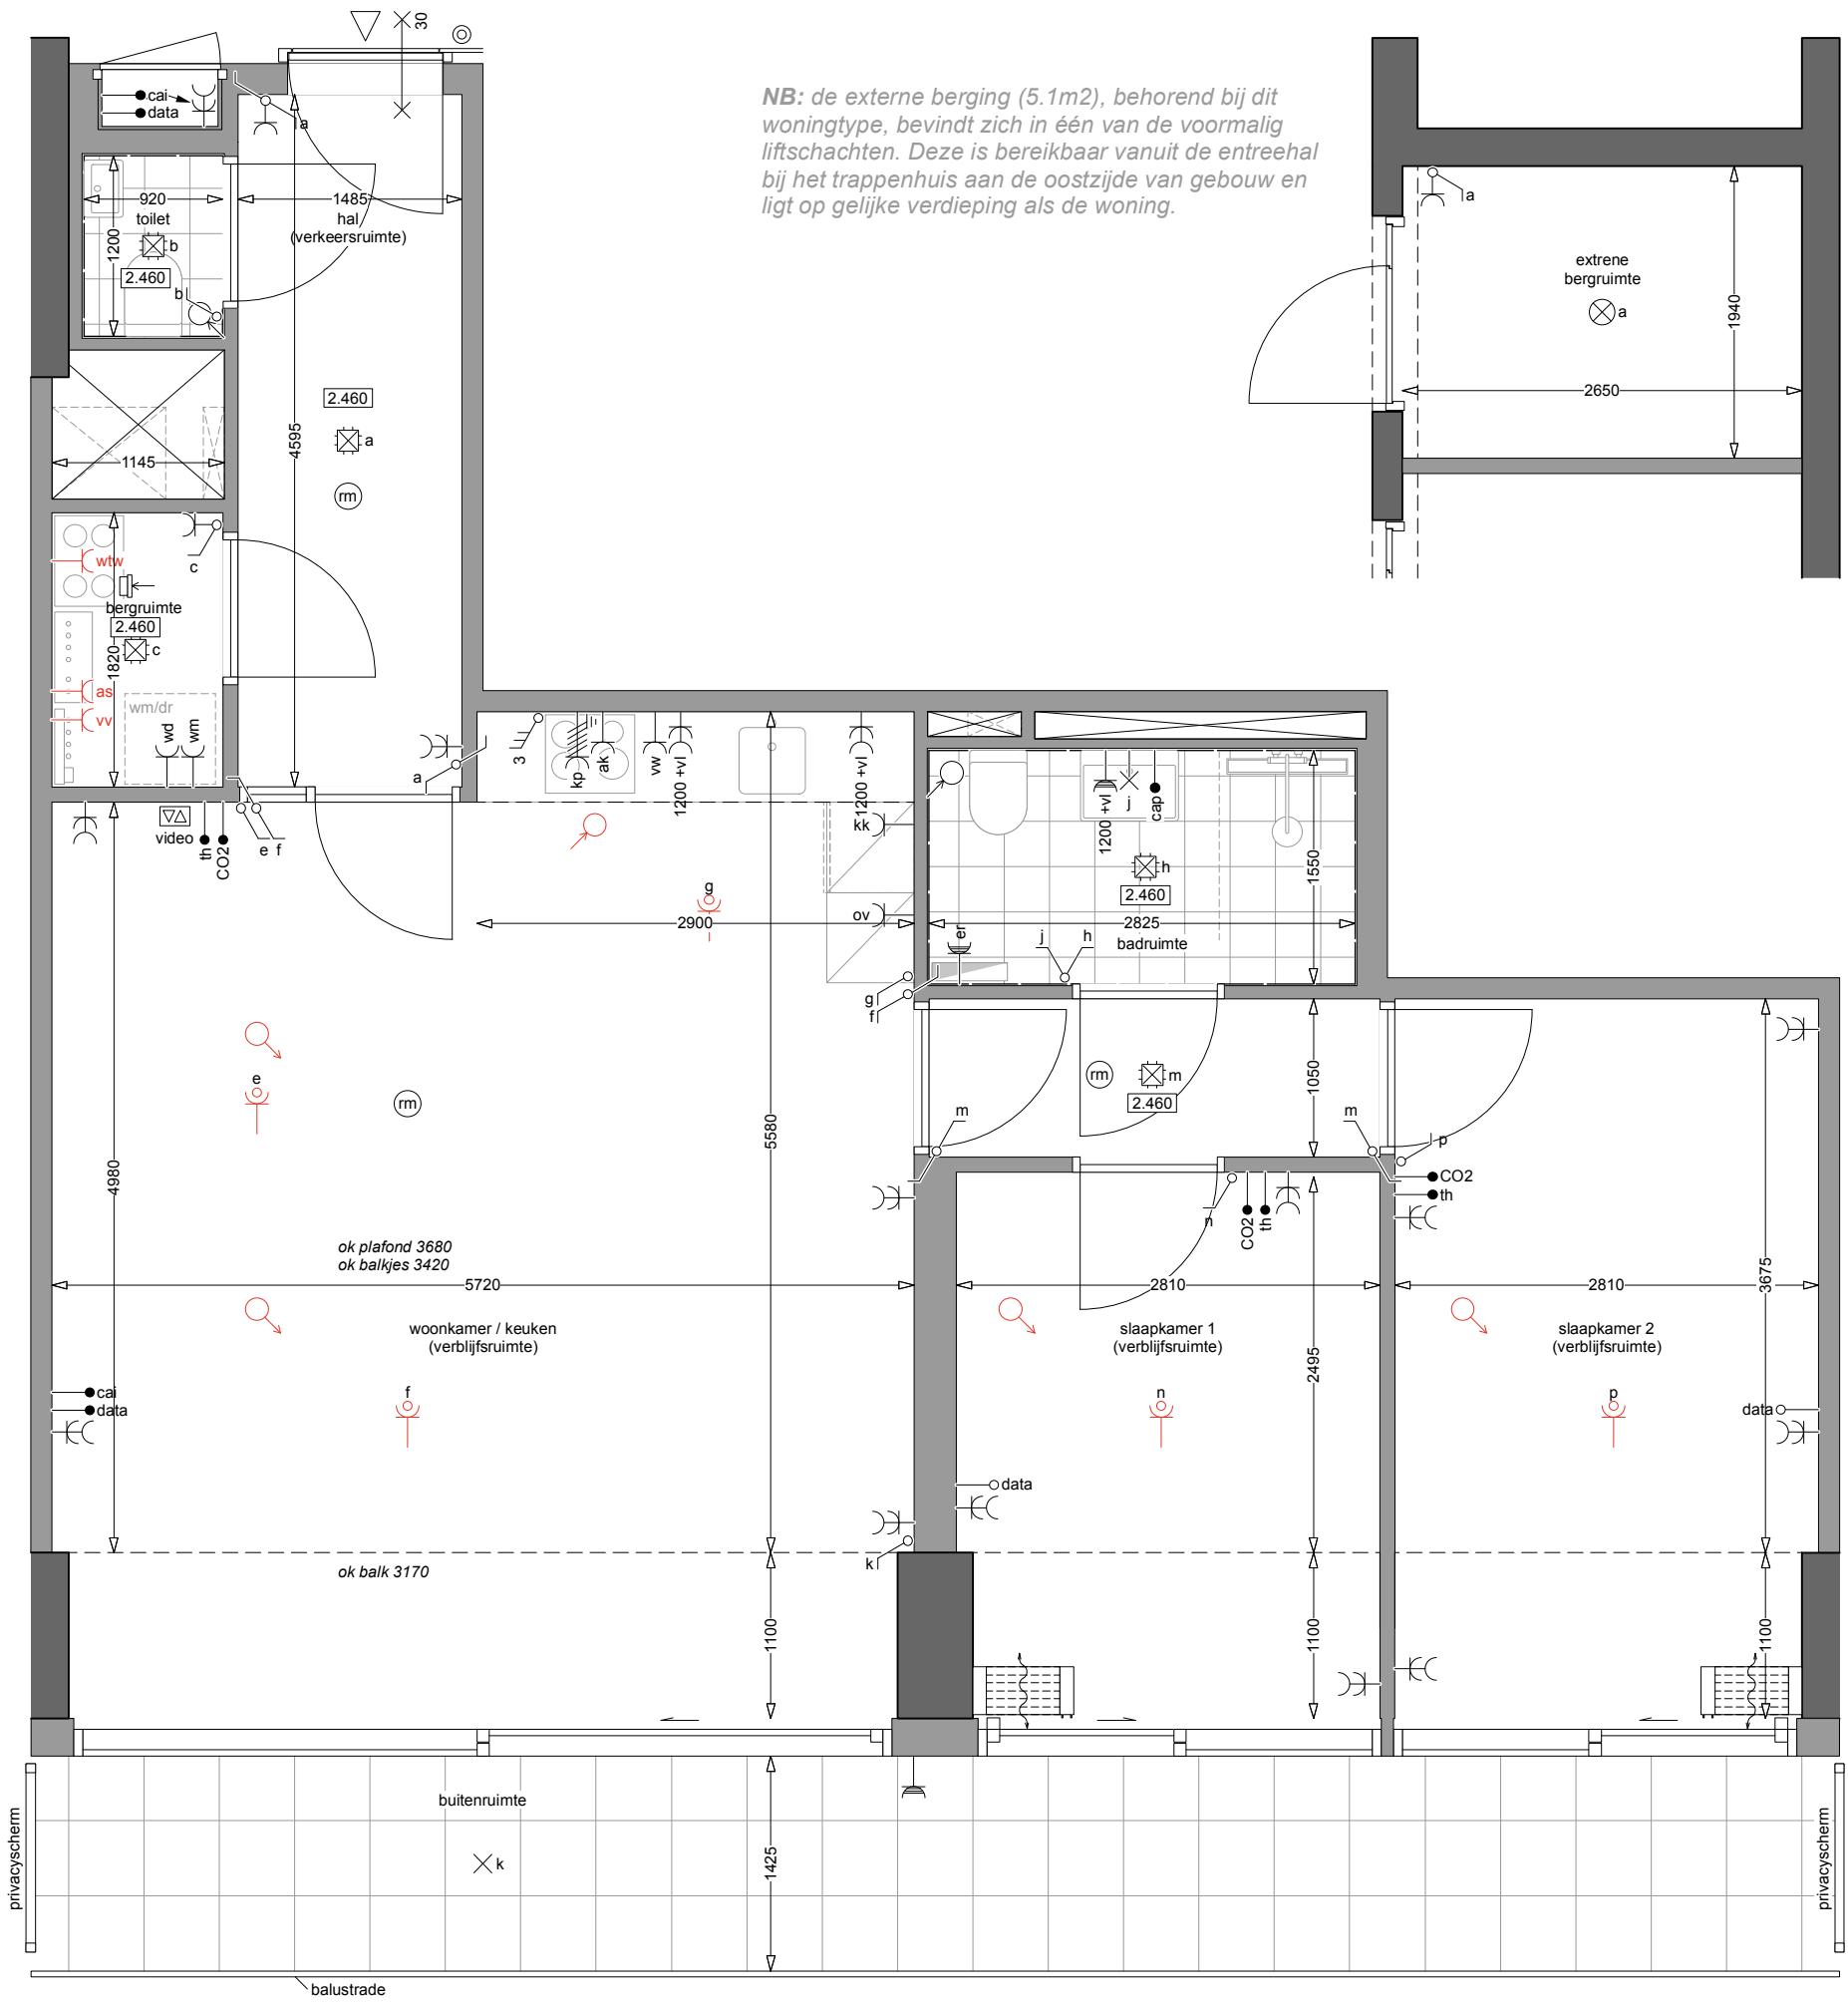

NB: de externe berging (5.1m²), behorend bij dit woningtype, bevindt zich in één van de voormalig liftschachten. Deze is bereikbaar vanuit de entreehal bij het trappenhuis aan de oostzijde van gebouw en ligt op gelijke verdieping als de woning.

LAB

ATELIER KEMPE THILL
ARCHITECTS AND PLANNERS

i.s.m.
schiemann weyers
architects

type B6

8e verdieping

GO: 80.8m²

bouwnummers: 33

28.03.2025

